



# Prefi<sup>®</sup>



PREFI PRE-ENGINEERED CAMP SITE BUILDINGS CO.




**5000 MAN CAMP PROJECT**

30 ADET


# Prefi




PREFI PRE-ENGINEERED CAMP SITE BUILDINGS CO.

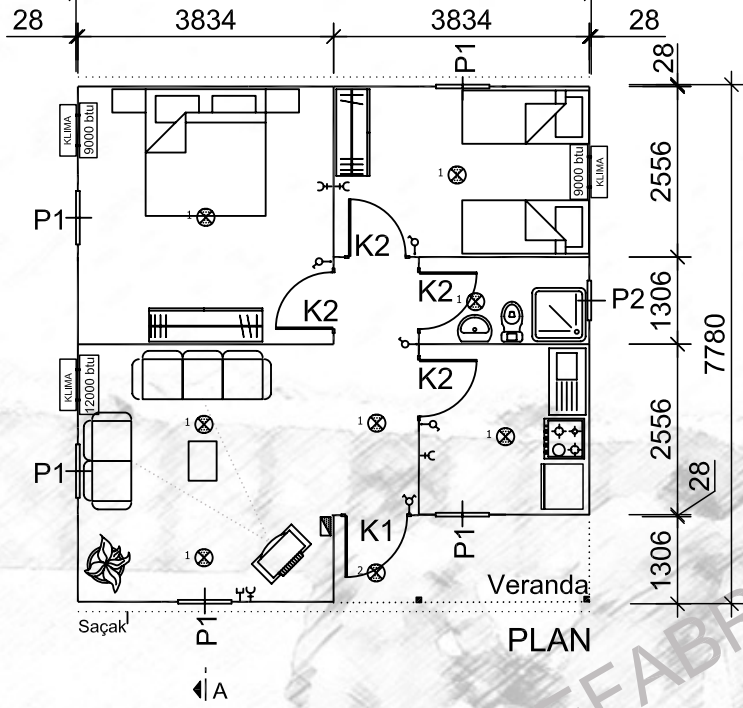

PLAN

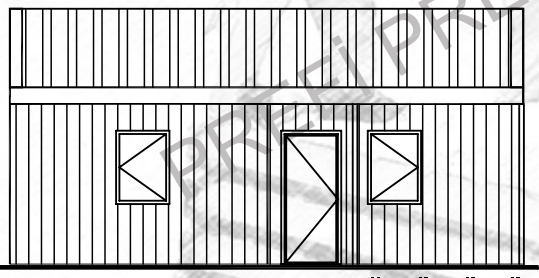

CEPHE GÖRÜNÜŞÜ

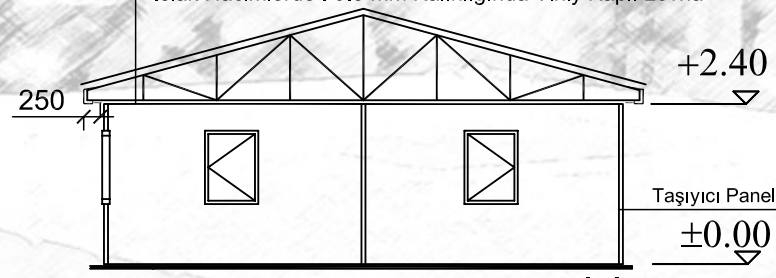

A-A KESİTİ

- 0.50 mm. Trapezoidal Galvanize Sac
- Çelik Aşık
- Çatı Makası
- 50mm. 14 kg/m<sup>3</sup> Camyünü Yalıtım
- Kuru Hacimlerde : 13 mm Kalınlığında Neme Dayanıkl
- Taşıyıcı Asma Tavan
- Islak Hacimlerde : 9.5 mm Kalınlığında Vinly Kaplı Levha

- Dış Kaplama 0.70 mm Kalınlığında Özel Şekillendirilmiş Elektrostatik Toz Fırın Boyalı
- PVC Film Kaplı Galvanize Sac
- 50mm. 14 kg/m<sup>3</sup> Camyünü Yalıtım
- Kutu Profil / Özel Büküm DKP Sac Taşıyıcı Panel Strüktür
- İç Kaplama 8 mm Kalınlığında Çimentolu Yonga Levha

P1	PENCERE	800x1100
P2	PENCERE	600x400
K1	DIŞ KAPI	850x2000
K2	İÇ KAPI	840x2000
K3	DIŞ KAPI	1760x2000
K4	İÇ KAPI	750x2000
	ANAHTAR	
	KOMÜTATÖR	
	1 X 40 FLORESAN ARM.	
	2 X 40 FLORESAN ARM.	
	4 x 18 PARABOLİK ARM.	
	TOPRAKLI PRİZ	
	TELEFON	
1	C TİPİ ARM	
2	C TİPİ ARM (KAFESLİ)	
	SİGORTA KUTUSU	

Ölçüler mm. dir.

# Prefi

PREFABRİK YAPI END. BİLİŞİM ve TİCARET LTD.ŞTİ.  
Ankara - İstanbul Karayolu, 30. km  
Akıncı Kavşağı, Kazan 06980 Ankara  
Tel:90(312) 814 40 92(Pbx) Fax:90(312) 814 40 97  
www.Prefi.com.tr e-posta: Teknik@Prefi.com.tr

ÇİZEN: SONER KAYIŞLI  
DRAWN:  
KONTROL: CHK:  
ONAYLAMA: H.VAKUR YILMAZYİĞİT  
APPROVAL:

FİRMA /COMPANY: 5000 KİŞİLİK  
TARİH/DATE: xx

BAŞLIK /TITLE: AİLE LOJMANI  
GLV-BET  
REFERANS: x  
REV.NO:


55.09 m<sup>2</sup>+5.00 m<sup>2</sup> Veranda  
Toplam m<sup>2</sup>: 60.09  
SAYFA /PAGE: 18/1

6 ADET


# Prefi



51326

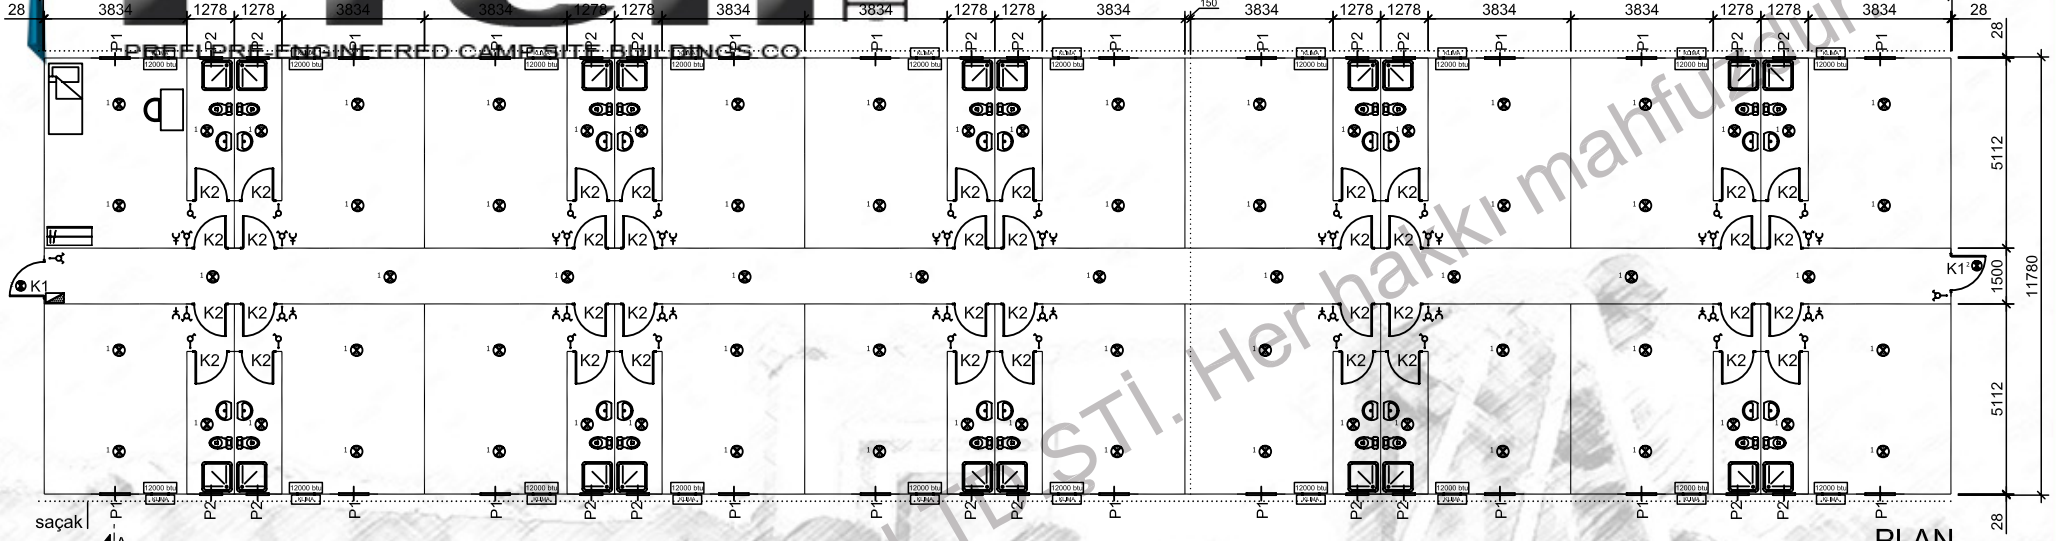


PLAN

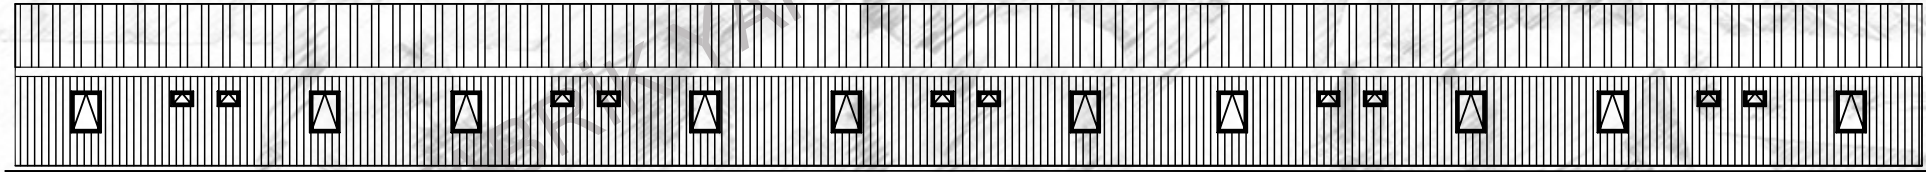

CEPHE GÖRÜNÜŞÜ

- 0.50 mm. Trapezoidal Galvanize Sac
- Çelik Aşık**
- Çatı Makası
- 50mm. 14 kg/m<sup>3</sup> Camyünü Yalıtım
- Kuru Hacimlerde : 13 mm Kalınlığında Neme Dayanıklı Taşyünü Asma Tavan
- Islak Hacimlerde : 9.5 mm Kalınlığında Vinly Kaplı Levha

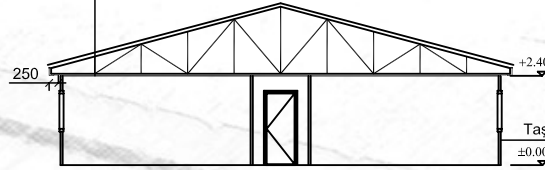

A-A KESİTİ

- Dış Kaplama 0.70 mm Kalınlığında Özel Şekillendirilmiş Elektrostatik Toz Fırın Boyalı PVC Film Kaplı Galvanize Sac
- 50mm. 14 kg/m<sup>3</sup> Camyünü Yalıtım
- Kutu Profil / Özel Büküm DKP Sac Taşyıcı Panel Strüktür
- İç Kaplama 8 mm Kalınlığında Çimentolu Yonga Levha

P1	PENCERE	800x1100
P2	PENCERE	600x400
K1	DIŞ KAPI	850x2000
K2	İÇ KAPI	840x2000
K3	DIŞ KAPI	1760x2000
K4	İÇ KAPI	750x2000
	ANAHTAR	
	KOMÜTATÖR	
	1 X 40 FLORESAN ARM.	
	2 X 40 FLORESAN ARM.	
	4 x 18 PARABOLİK ARM.	
	TOPRAKLI PRİZ	
	TELEFON	
	C TİPİ ARM	
	C TİPİ ARM (KAFESLİ)	
	SİGORTA KUTUSU	
	Ölçüler mm. dir.	

# Prefi

PREFABRİK YAPI END. BİLİŞİM ve TİCARET LTD.ŞTİ.  
Ankara - İstanbul Karayolu, 30. km  
Akıncı Kavşağı, Kazan 06980 Ankara  
Tel:90(312) 814 40 92(Pbx) Fax:90(312) 814 40 97  
www.Prefi.com.tr e-posta: prefi@prefipref.com

ÇİZEN: SONER KAYIŞLI  
DRAWN:

KONTROL:  
CHK:

ONAYLAMA:  
APPROVAL: H. VAKUR YILMAZYİĞİT

FİRMA /COMPANY:  
**5000 KİŞİLİK**

TARİH/DATE:

xx

BAŞLIK /TITLE:  
**MÜHENDİS YATAKHANESİ**  
(20 Kişi)  
(GLV-BET)

REFERANS:

x

REV.NO:





SAYFA /PAGE:

2  
m

604.62

18/2

6 ADET

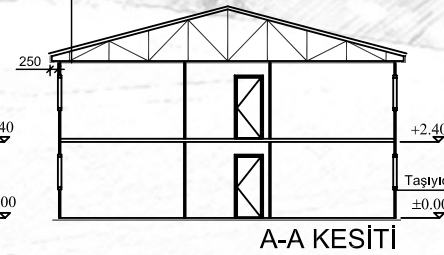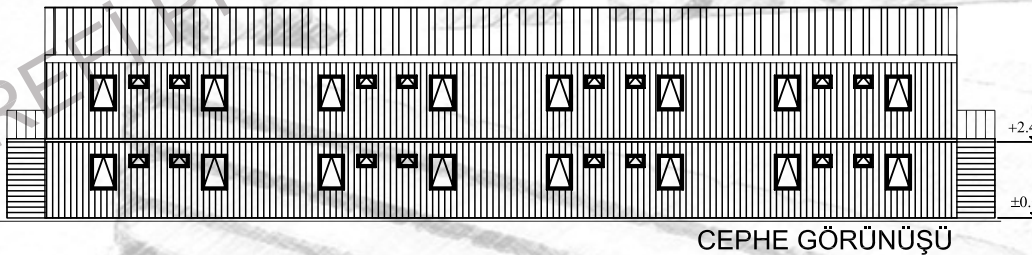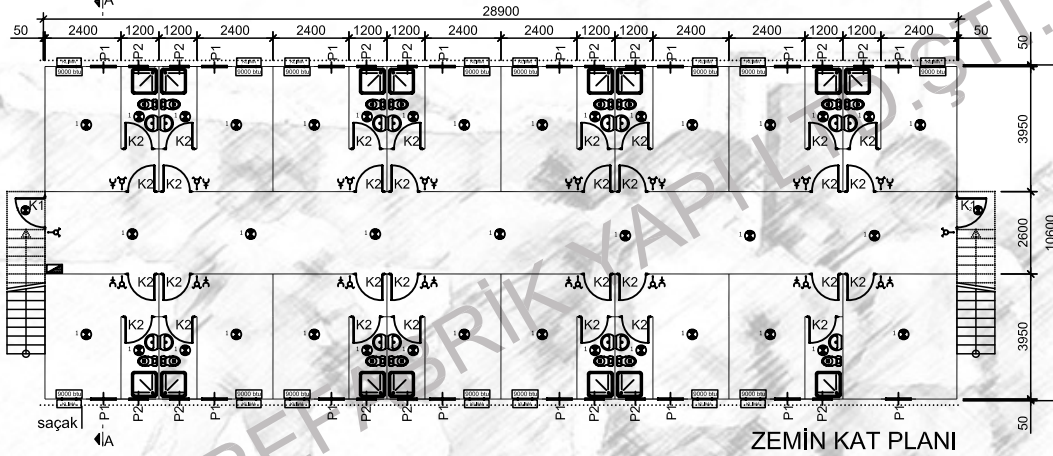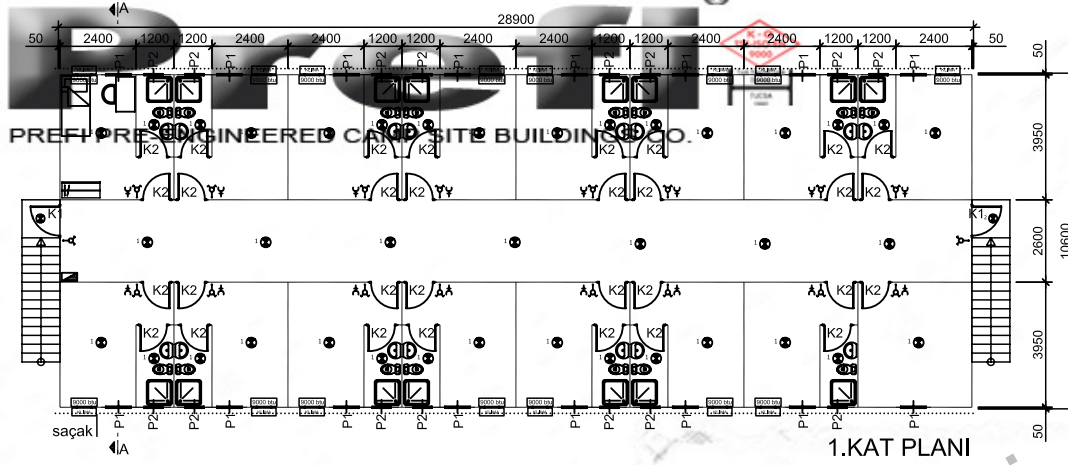

P1	PENCERE	800x1100
P2	PENCERE	600x400
K1	DIŞ KAPI	850x2000
K2	İÇ KAPI	840x2000
K3	DIŞ KAPI	1760x2000
K4	İÇ KAPI	750x2000
	ANAHTAR	
	KOMÜTATÖR	
	1 X 40 FLORESAN ARM.	
	2 X 40 FLORESAN ARM.	
	4 x 18 PARABOLİK ARM.	
	TOPRAKLI PRİZ	
	TELEFON	
1	C TİPİ ARM	
2	C TİPİ ARM (KAFESLİ)	
	SİGORTA KUTUSU	
Ölçüler mm. dir.		

0,50 mm. Trapezoidal Galvanize Sac  
**Çelik Aşık**  
 Çatı Makası  
 50 mm. 14 kg/m<sup>3</sup> Camyünü Yalıtım  
 Kuru Hacimlerde : 13 mm Kalınlığında Neme Dayanıklı Taşyünü Asma Tavan  
 Islak Hacimlerde : 9,5 mm Kalınlığında Vinly Kaplı Levha

Dış Kaplama 0,70 mm Kalınlığında Özel Şekillendirilmiş Elektrostatik Toz Fırın Boyalı PVC Film Kaplı Galvanize Sac  
 50 mm. 14 kg/m<sup>3</sup> Camyünü Yalıtım  
 Kutu Profil / Özel Büküm DKP Sac Taşyücü Panel Strüktür  
 İç Kaplama 8 mm Kalınlığında Çimentolu Yonga Levha

**Prefi**

PREFABRİK YAPI END. BİLİŞİM ve TİCARET LTD.ŞTİ.  
 Ankara - İstanbul Karayolu, 30. km  
 Akıncı Kavşağı, Kazan 06980 Ankara  
 Tel:90(312) 814 40 92(Pbx) Fax:90(312) 814 40 97  
 www.Prefi.com.tr e-posta: pref@prefi.com

ÇİZEN: SONER KAYIŞLI

KONTROL: CHK:

ONAYLAMA: APPROVAL: H. VAKUR YILMAZYIĞIT

FİRMA /COMPANY:

5000 Kişilik

TARİH/DATE:

xx

BAŞLIK /TITLE:

PERSONEL YATAKHANESİ (TİP 1)

30 KİŞİ (GLV-BET)

REFERANS:

x

REV.NO:




SAYFA /PAGE:

18/3


6 ADET

# Prefi

PREFİ PRE-ENGINEERED CAMP SITE BUILDINGS CO.

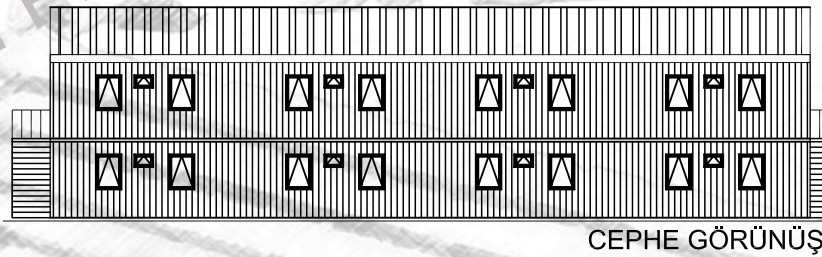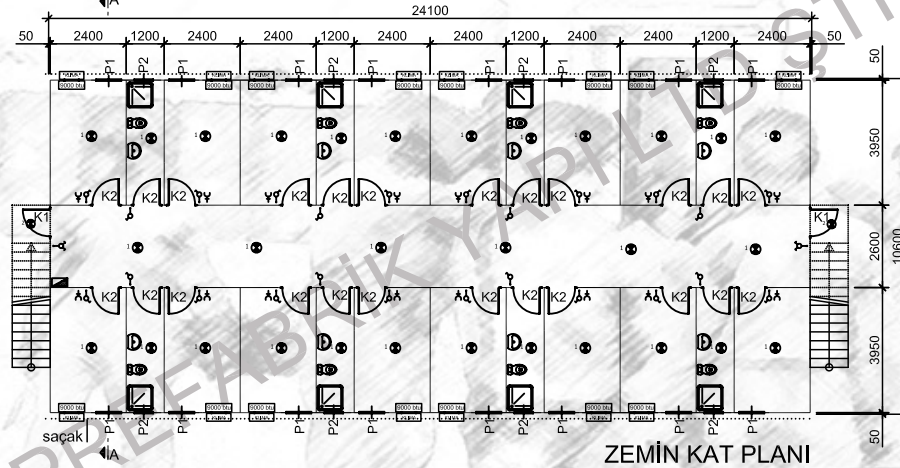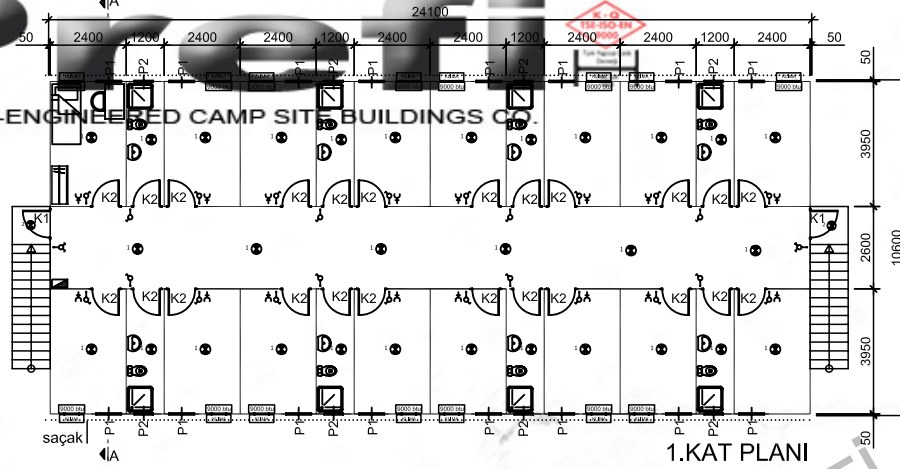

0,50 mm, Trapezoidal Galvanize Sac  
**Çelik Aşık**  
 Çatı Makası  
 50 mm, 14 kg/m<sup>2</sup> Camyünü Yalıtım  
 Kuru Hacimlerde : 13 mm Kalınlığında Neme Dayanıklı Taşyünü Asma Tavan  
 Islak Hacimlerde : 9,5 mm Kalınlığında Vinyl Kaplı Levha

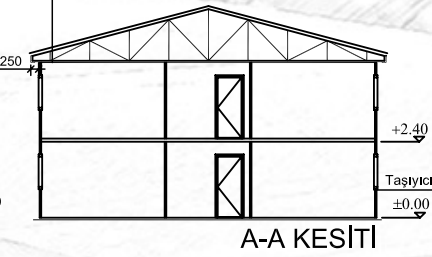

Dış Kaplama 0,70 mm Kalınlığında Özel Şekillendirilmiş Elektrostatik Toz Fırın Boyalı PVC Film Kaplı Galvanize Sac  
 50 mm, 14 kg/m<sup>2</sup> Camyünü Yalıtım  
 Kulu Profil / Özel Büküm DKP Sac Taşıyıcı Panel Strüktür  
 İç Kaplama 8 mm Kalınlığında Çimentolu Yonga Levha

P1	PENCERE	800x1100
P2	PENCERE	600x400
K1	DIŞ KAPI	850x2000
K2	İÇ KAPI	840x2000
K3	DIŞ KAPI	1760x2000
K4	İÇ KAPI	750x2000
	ANAHTAR	
	KOMÜTATÖR	
	1 X 40 FLORESAN ARM.	
	2 X 40 FLORESAN ARM.	
	4 x 18 PARABOLİK ARM.	
	TOPRAKLI PRİZ	
	TELEFON	
1	C TİPİ ARM	
2	C TİPİ ARM (KAFESLİ)	
	SİĞORTA KUTUSU	
Ölçüler mm. dir.		

## Prefi

PREFABRİK YAPI END. BİLİŞİM ve TİCARET LTD.ŞTİ.  
 Ankara - İstanbul Karayolu, 30. km  
 Akıncı Kavşağı, Kazan 06980 Ankara  
 Tel:90(312) 814 40 92(Pbx) Fax:90(312) 814 40 97  
 www.Prefi.com.tr e-posta: prefiprefi.com

ÇİZEN: SONER KAYIŞLI

KONTROL: CHK:

ONAYLAMA: APPROVAL: H. VAKUR YILMAZYİĞİT

FİRMA /COMPANY:

5000 KİŞİLİK

TARİH/DATE:

xx

BAŞLIK /TITLE:

PERSONEL YATAKHANESİ (TİP 2)

30 KİŞİ (GLV-BET)

REFERANS:

x

REV.NO:

SAYFA /PAGE:

18/4

F.MI.06/B

YAYIN TARİHİ : 01/08/2001





REVİZYON TARİHİ : 07/03/2007

9 ADET

# Prefi



PREFI PRE ENGINEERED CAMP SITE BUILDINGS CO.

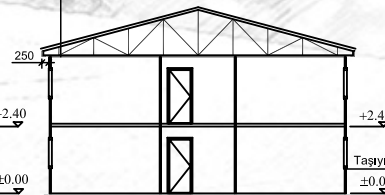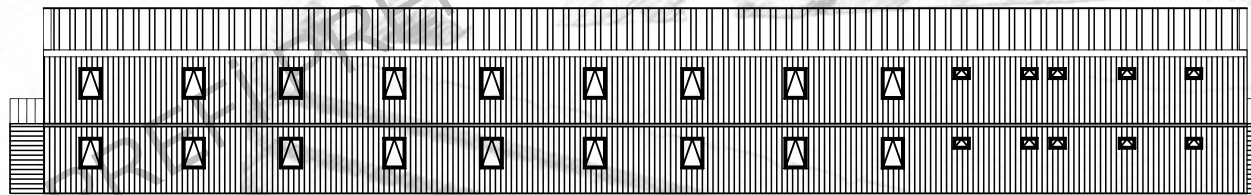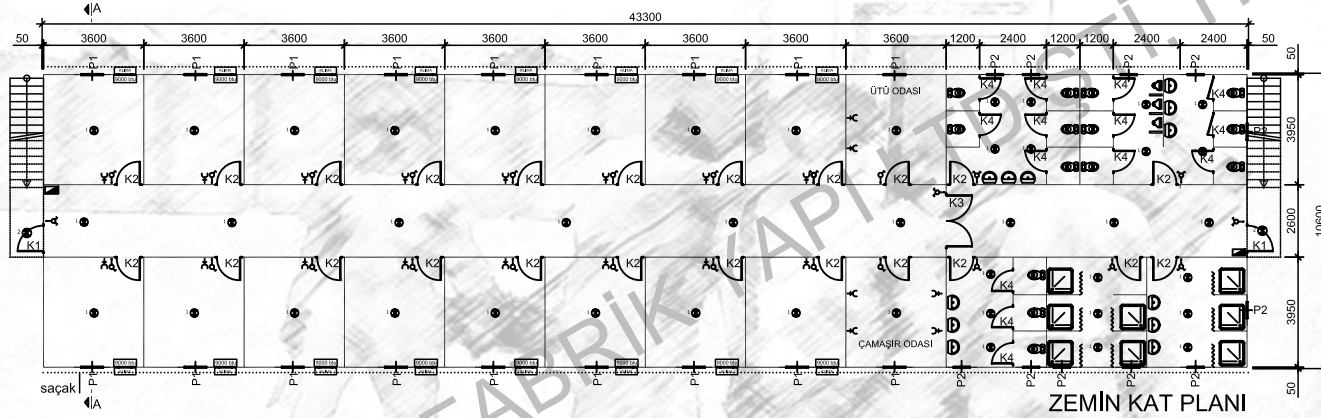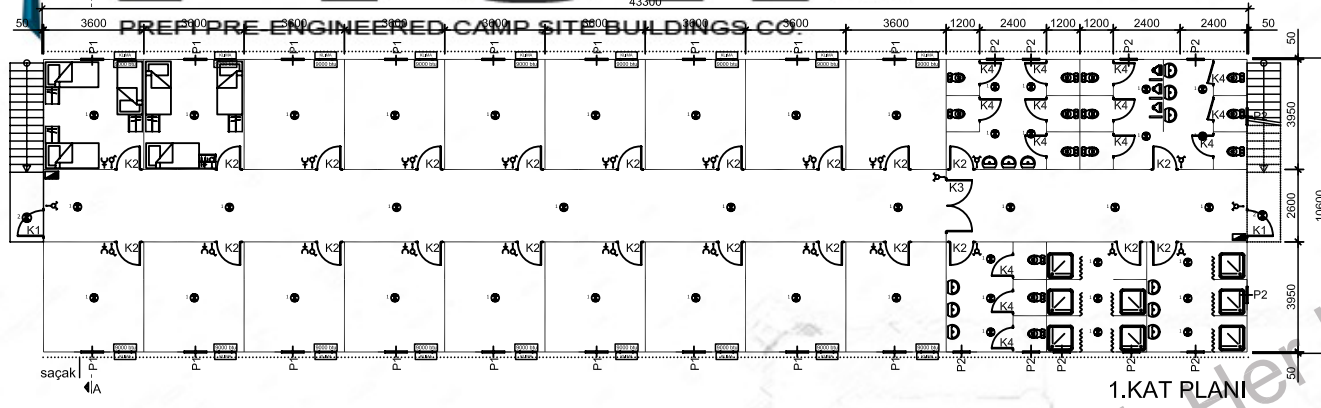

- 0,50 mm. Trapezoidal Galvanze Sac
- Çelik Aşık
- Çati Makası
- 50 mm. 14 kg/m<sup>2</sup> Camyünü Yalıtım
- Kuru Hacimlerde : 13 mm Kalınlığında Neme Dayanıklı Taşyünü Asma Tavan
- Islak Hacimlerde : 9,5 mm Kalınlığında Vinly Kaplı Levha

- Dış Kaplama 0,70 mm Kalınlığında Özel Şekillendirilmiş Elektrostatik Toz Fırın Boyalı
- PVC Film Kaplı Galvanze Sac
- 50 mm. 14 kg/m<sup>2</sup> Camyünü Yalıtım
- Kulu Profil / Özel Böküm DKP Sac Taşıyıcı Panel Strüktürü
- İç Kaplama 8 mm Kalınlığında Çimentolu Yonga Levha

P1	PENCERE	800x1100
P2	PENCERE	600x400
K1	DIŞ KAPI	850x2000
K2	İÇ KAPI	840x2000
K3	DIŞ KAPI	1760x2000
K4	İÇ KAPI	750x2000
	ANAHTAR	
	KOMÜTATÖR	
	1 X 40 FLORESAN ARM.	
	2 X 40 FLORESAN ARM.	
	4 x 18 PARABOLİK ARM.	
	TOPRAKLI PRİZ	
	TELEFON	
1	C TİPİ ARM	
2	C TİPİ ARM (KAFESLİ)	
	SİGORTA KUTUSU	

Ölçüler mm. dir.

# Prefi

PREFABRİK YAPI END. BİLİŞİM ve TİCARET LTD.ŞTİ.  
Ankara - İstanbul Karayolu, 30. km  
Akıncı Kavşağı, Kazan 06980 Ankara  
Tel:90(312) 814 40 92(Pbx) Fax:90(312) 814 40 97  
www.Prefi.com.tr e-posta: prefipref.com

ÇİZEN: SONER KAYIŞLI  
DRAWN:  
KONTROL: CHK:  
ONAYLAMA: APPROVAL: H. VAKUR YILMAZYİĞİT

FİRMA /COMPANY:  
5000 KİŞİLİK  
TARİH/DATE: xx


BAŞLIK /TITLE: İŞÇİ YATAKHANESİ (TİP 1)  
(102 Kişi)  
(GLV-BET)  
2 m  
917.96  
REFERANS: x  
REV.NO:  
SAYFA /PAGE: 18/5

16 ADET


# Prefi




PREFI PRE-ENGINEERED CAMP SITE BUILDINGS CO.

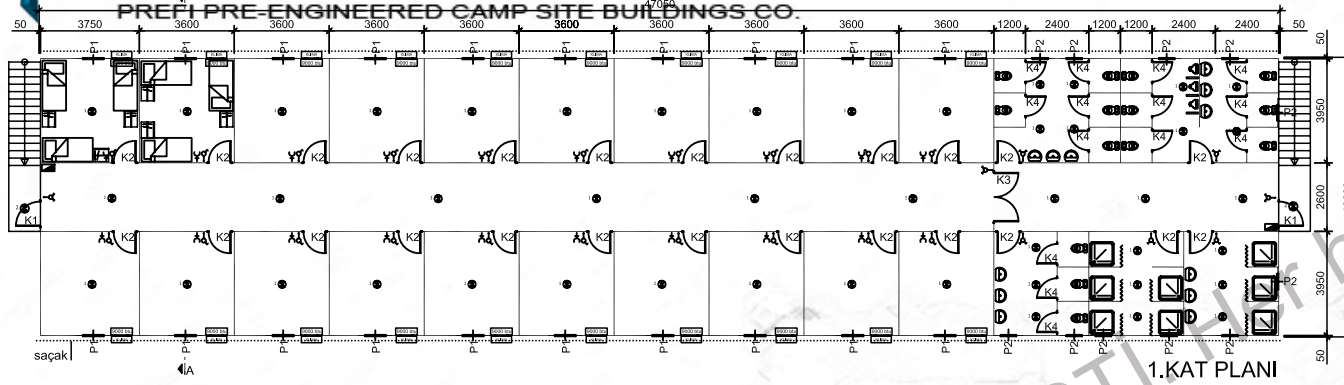

1.KAT PLANI

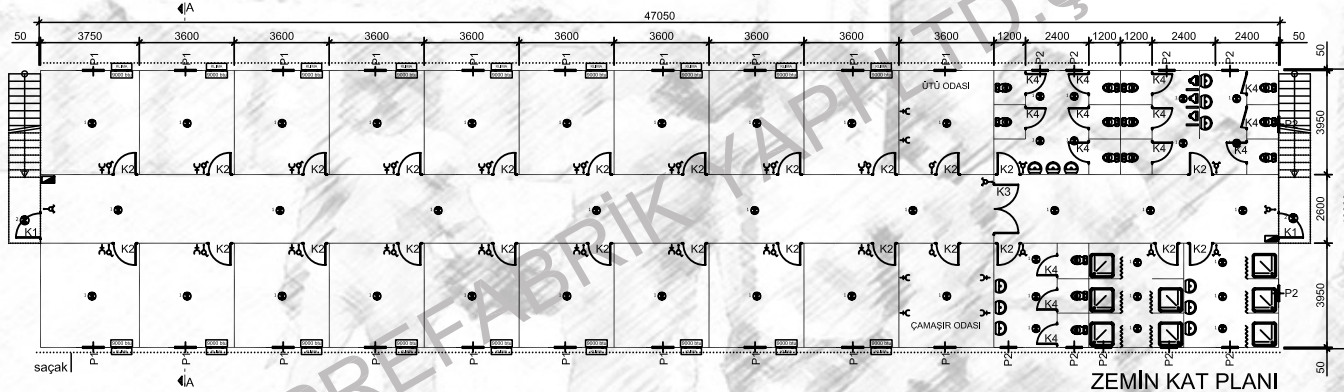


ZEMİN KAT PLANI

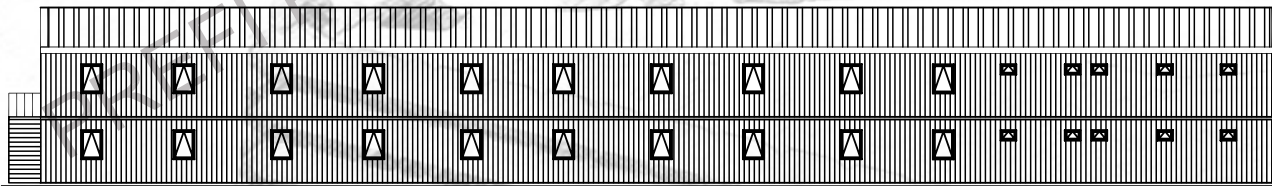

CEPHE GÖRÜNÜŞÜ

0,50 mm, Trapezoidal Galvanze Sac  
**Çelik Aşık**  
 Çatı Makast  
 50 mm, 14 kg/m<sup>3</sup> Camyünü Yalıtım  
 Kuru Hacimlerde : 13 mm Kalınlığında Neme Dayanıklı Taşyünü Asma Tavan  
 Islak Hacimlerde : 9,5 mm Kalınlığında Viny Kaplı Levha

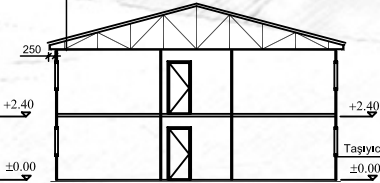

A-A KESİTİ

Dış Kaplama 0,70 mm Kalınlığında Özel Şekillendirilmiş Elektrostatik Toz Fırın Boyalı PVC Film Kaplı Galvanze Sac  
 50 mm, 14 kg/m<sup>3</sup> Camyünü Yalıtım  
 Kutu Profil / Özel Büküm DKP Sac Taşıyıcı Panel Strüktür  
 İç Kaplama 8 mm Kalınlığında Çimentolu Yonga Levha

P1	PENCERE	800x1100
P2	PENCERE	600x400
K1	DIŞ KAPI	850x2000
K2	İÇ KAPI	840x2000
K3	DIŞ KAPI	1760x2000
K4	İÇ KAPI	750x2000
	ANAHTAR	
	KOMÜTATÖR	
	1 X 40 FLORESAN ARM.	
	2 X 40 FLORESAN ARM.	
	4 X 18 PARABOLİK ARM.	
	TOPRAKLI PRİZ	
	TELEFON	
1	C TİPİ ARM	
2	C TİPİ ARM (KAFESLİ)	
	SİGORTA KUTUSU	

Ölçüler mm. dir.

## Prefi

PREFABRİK YAPI END. BİLİŞİM ve TİCARET LTD.ŞTİ.  
 Ankara - İstanbul Karayolu, 30. km  
 Akıncı Kavşağı, Kazan 06980 Ankara  
 Tel:90(312) 814 40 92(Pbx) Fax:90(312) 814 40 97  
 www.Prefi.com.tr e-posta: prefiprefi@prefi.com

ÇİZEN: SONER KAYIŞLI

KONTROL:  
 CHK:

ONAYLAMA:  
 APPROVAL: H. VAKUR YILMAZYİĞİT

FİRMA /COMPANY:

5000 KİŞİLİK

TARİH/DATE:

xx

BAŞLIK /TITLE: İŞÇİ YATAKHANESİ (TİP 3)  
 (228 KİŞİ)  
 (GLV-BET)

2  
 m

997.46

REFERANS:

x

REV.NO:


SAYFA /PAGE:

18/6

# Prefi





PREFI PRE-ENGINEERED CAMP SITE BUILDINGS CO.

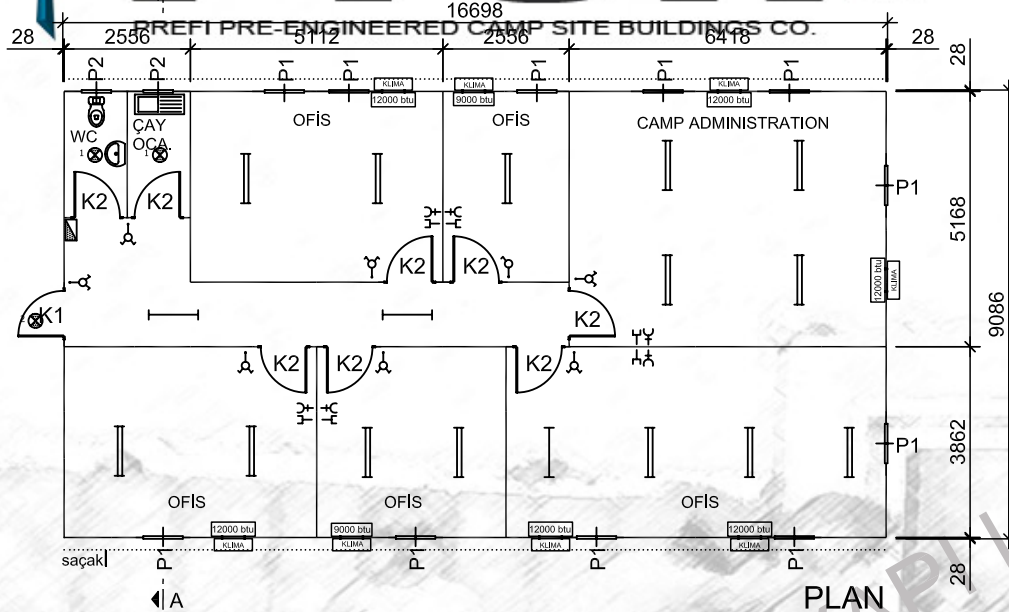

P1	PENCERE	800x1100
P2	PENCERE	600x400
K1	DIŞ KAPI	850x2000
K2	İÇ KAPI	840x2000
K3	DIŞ KAPI	1760x2000
K4	İÇ KAPI	750x2000
⊖	ANAHTAR	
⊕	KOMÜTATÖR	
—	1 X 40 FLORESAN ARM.	
—	2 X 40 FLORESAN ARM.	
⊞	4 x 18 PARABOLİK ARM.	
+C	TOPRAKLI PRİZ	
☎	TELEFON	
1 ⊗	C TİPİ ARM	
2 ⊗	C TİPİ ARM (KAFESLİ)	
⊞	SİGORTA KUTUSU	
Ölçüler mm. dir.		

- 0.50 mm. Trapezoidal Galvanize Sac
- Çelik Aşık**
- Çatı Makası
- 50 mm. 14 kg/m<sup>3</sup> Camyünü Yalıtım
- Kuru Hacimlerde : 13 mm Kalınlığında Neme Dayanıklı Taşyünü Asma Tavan
- Islak Hacimlerde : 9.5 mm Kalınlığında Vinly Kaplı Levha

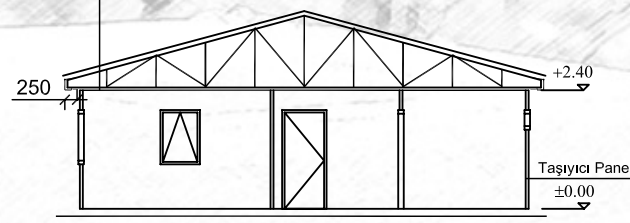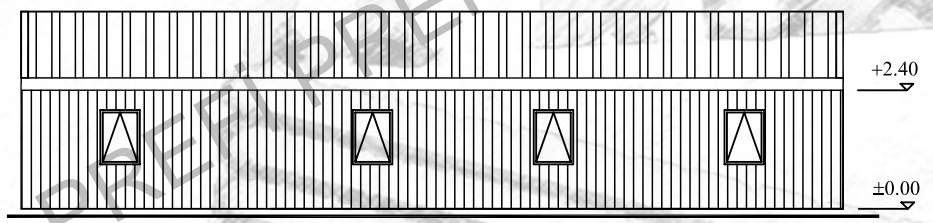


- Dış Kaplama 0.70 mm Kalınlığında Özel Şekillendirilmiş Elektrostatik Toz Fırın Boyalı PVC Film Kaplı Galvanize Sac
- 50 mm. 14 kg/m<sup>3</sup> Camyünü Yalıtım
- Kutu Profil / Özel Büküm DKP Sac Taşıyıcı Panel Strüktür
- İç Kaplama 8 mm Kalınlığında Çimentolu Yonga Levha

**Prefi**  
PREFABRİK YAPI END. BİLİŞİM ve TİCARET LTD.ŞTİ.  
Ankara - İstanbul Karayolu, 30. km  
Akıncı Kavşağı, Kazan 06980 Ankara  
Tel:+90(312) 814 40 92(Pbx) Fax:+90(312) 814 40 97  
www.Prefi.com.tr e-posta: prefipref.com


ÇİZEN: SONER KAYIŞLI  
DRAWN:  
KONTROL: CHK:  
ONAYLAMA: H.VAKUR YILMAZYİĞİT  
APPROVAL:

FİRMA /COMPANY: 5000 KİŞİLİK  
TARİH/DATE: xx

BASLIK /TITLE: KAMP AMİRİ BİNASI  
GLV-BET  
2 m  
151.71  
REFERANS: x  
REV.NO:  
SAYFA /PAGE: 18/7

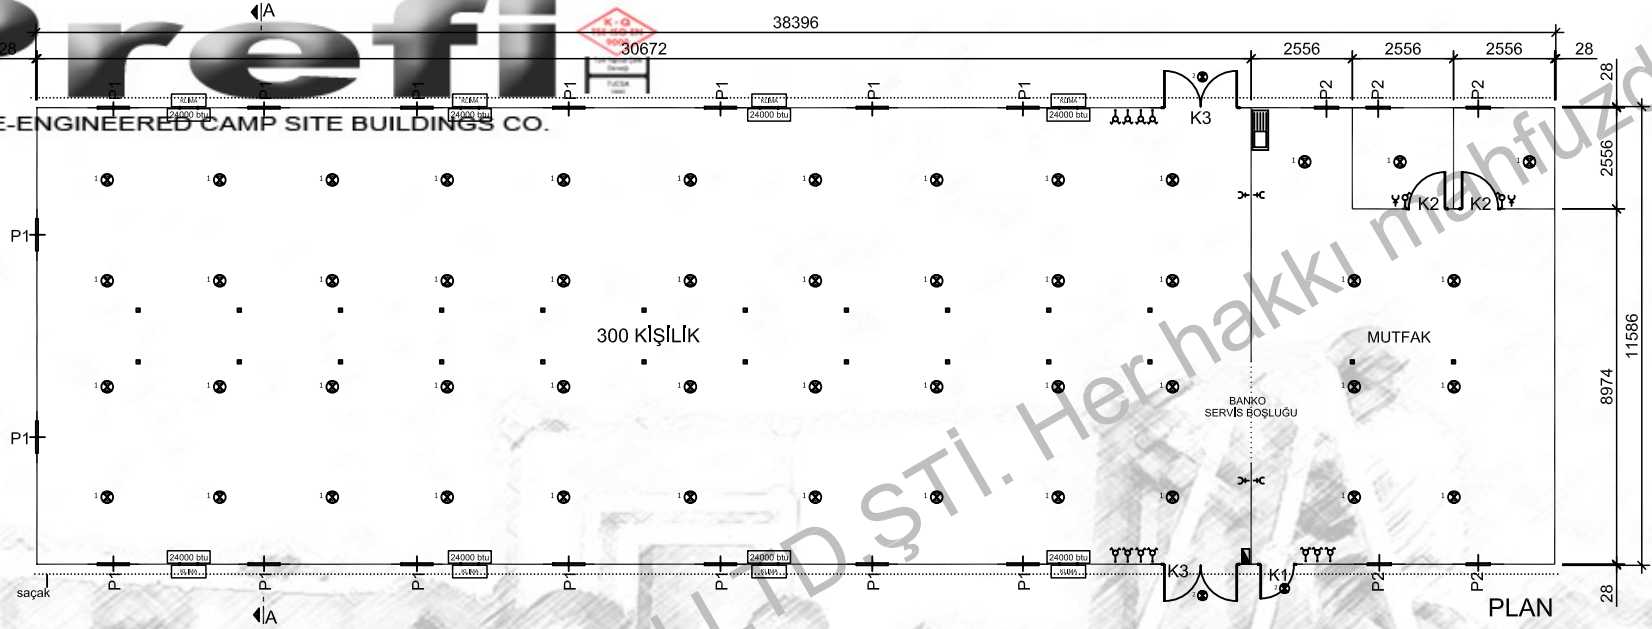


PLAN

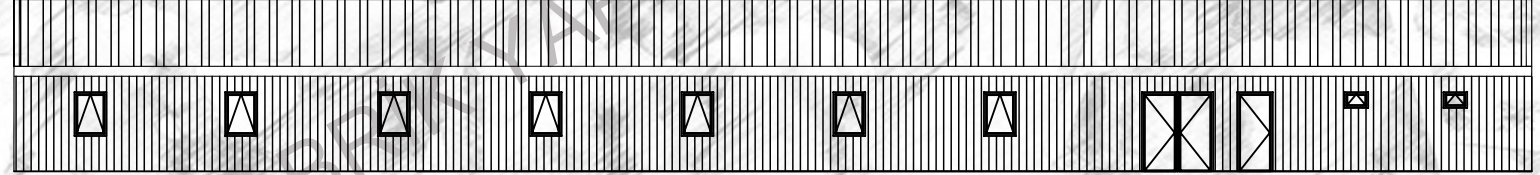

CEPHE GÖRÜNÜŞÜ

- 0,50 mm. Trapezoidal Galvanize Sac
- Çelik Aşık**
- Çatı Makası
- 50mm. 14 kg/m<sup>3</sup> Camyünü Yalıtım
- Kuru Hacimlerde : 13 mm Kalınlığında Neme Dayanıklı Taşyünü Asma Tavan
- Islak Hacimlerde : 9.5 mm Kalınlığında Vinily Kaplı Levha

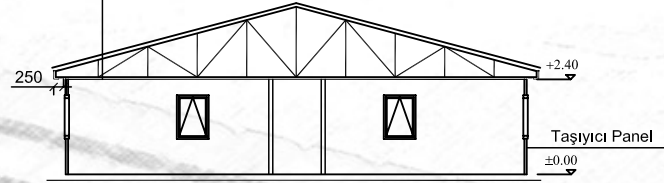

A-A KESİTİ

- Dış Kaplama 0.70 mm Kalınlığında Özel Şekillendirilmiş Elektrostatik Toz Fırın Boyalı PVC Film Kaplı Galvanize Sac
- 50mm. 14 kg/m<sup>3</sup> Camyünü Yalıtım
- Kutu Profil / Özel Büküm DKP Sac Taşıyıcı Panel Strüktür
- İç Kaplama 8 mm Kalınlığında Çimentolu Yonga Levha

P1	PENCERE	800x1100
P2	PENCERE	600x400
K1	DIŞ KAPI	850x2000
K2	İÇ KAPI	840x2000
K3	DIŞ KAPI	1760x2000
K4	İÇ KAPI	750x2000
	ANAHTAR	
	KOMÜTATÖR	
	1 X 40 FLORESAN ARM.	
	2 X 40 FLORESAN ARM.	
	4 x 18 PARABOLİK ARM.	
	TOPRAKLI PRİZ	
	TELEFON	
	C TİPİ ARM	
	C TİPİ ARM (KAFESLİ)	
	SİGORTA KUTUSU	

Ölçüler mm. dlr.


4 ADET

# Prefi


PREFI PRE-ENGINEERED CAMP SITE BUILDINGS CO.

46064

37062

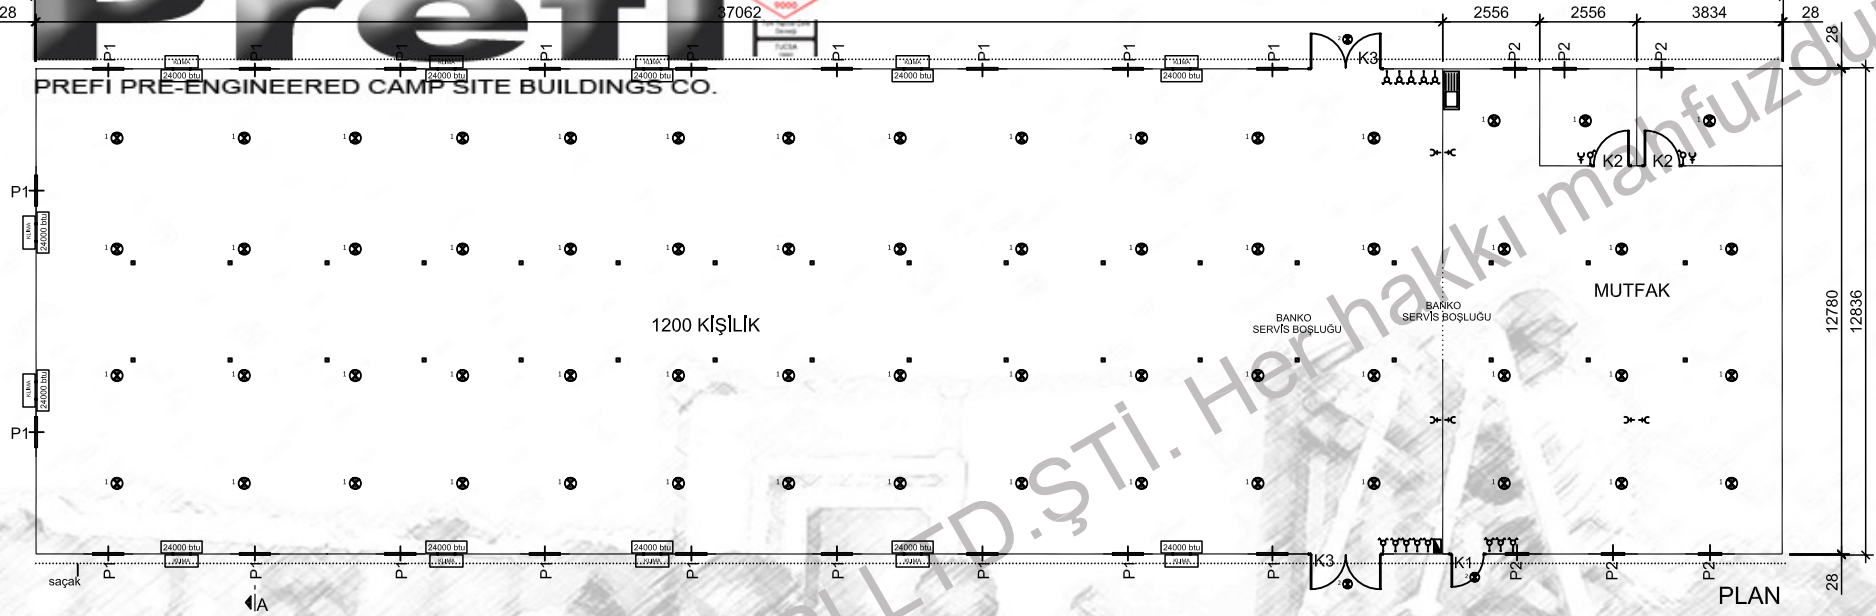


PLAN

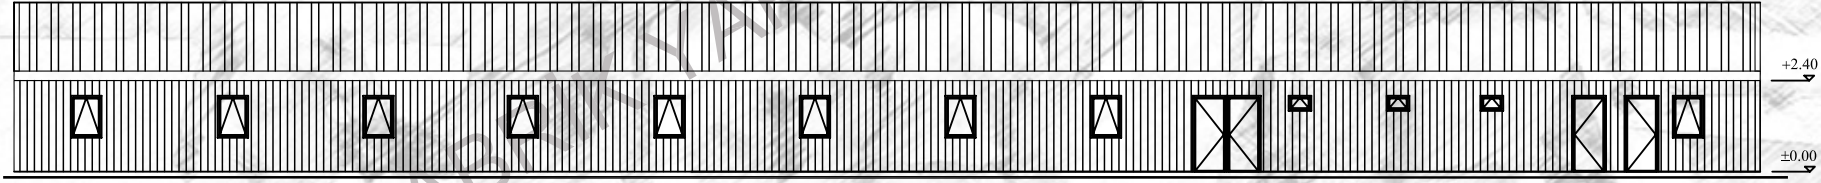

CEPHE GÖRÜNÜŞÜ

- 0.50 mm. Trapezoidal Galvanize Sac
- Çelik Asık
- Çatı Makası
- 50mm. 14 kg/m<sup>3</sup> Camyünü Yalıtım
- Kuru Hacimlerde : 13 mm Kalınlığında Neme Dayanıklı Taşyünü Asma Tavan
- Islak Hacimlerde : 9.5 mm Kalınlığında Vinly Kaplı Levha

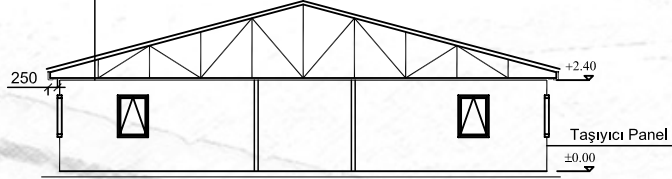

A-A KESİTİ

- Dış Kaplama 0.70 mm Kalınlığında Özel Şekillendirilmiş Elektrostatik Toz Fırın Boyalı PVC Film Kaplı Galvanize Sac
- 50mm. 14 kg/m<sup>3</sup> Camyünü Yalıtım
- Kutu Profil / Özel Büküm DKP Sac Taşıyıcı Panel Strüktür
- İç Kaplama 8 mm Kalınlığında Çimentolu Yonga Levha

# Prefi

PREFABRİK YAPI END. BİLİŞİM ve TİCARET LTD.ŞTİ.  
Ankara - İstanbul Karayolu, 30. km  
Akıncı Kavşağı, Kazan 06980 Ankara  
Tel:90(312) 814 40 92(Pbx) Fax:90(312) 814 40 97  
www.Prefi.com.tr e-posta: prefipref.com

ÇİZEN:  
DRAWN: SONER KAYIŞLI

KONTROL:  
CHK:

ONAYLAMA:  
APPROVAL: H. VAKUR YILMAZYİĞİT

FİRMA /COMPANY:  
5000 KİŞİLİK

TARİH/DATE:  
xx

BAŞLIK /TITLE:  
MUTFAK VE İŞÇİ YEMEKHANESİ  
(GLV-BET)

2

591.27

REFERANS:

x

REV.NO:


SAYFA /PAGE:

18/9



F.Ml.06/B

YAYIN TARİHİ : 01/08/2001

REVİZYON TARİHİ : 07/03/2007

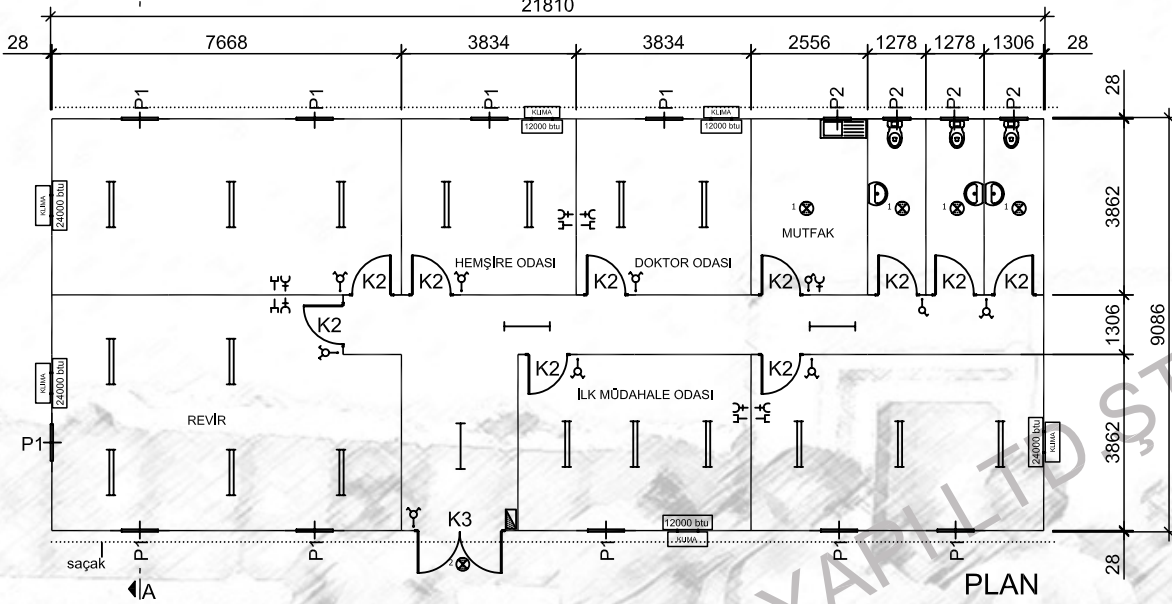



- 0.50 mm. Trapezoidal Galvanize Sac
- Çelik Aşık
- Çatı Makası
- 50mm, 14 kg/m<sup>2</sup> Camyünü Yalıtım
- Kuru Hacimlerde : 13 mm Kalınlığında Neme Dayanıklı Taşyünü Asma Tavan
- Islak Hacimlerde : 9,5 mm Kalınlığında Vinyl Kaplı Levha

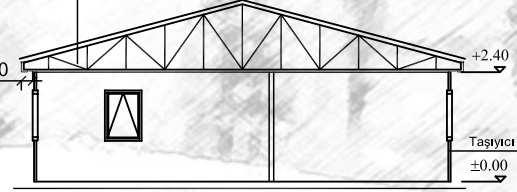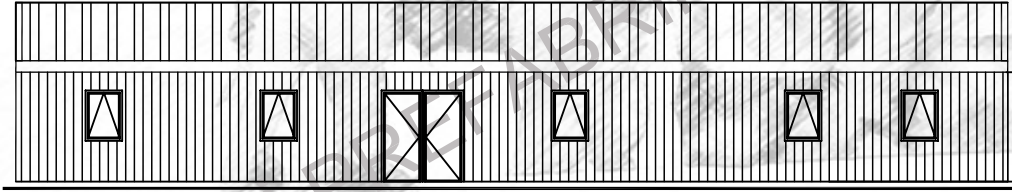


- Dış Kaplama 0.70 mm Kalınlığında Özel Şekillendirilmiş Elektrostatik Toz Fırın Boyalı PVC Film Kaplı Galvanize Sac
- 50mm, 14 kg/m<sup>2</sup> Camyünü Yalıtım
- Kutu Profil / Özel Büküm DKP Sac Taşıyıcı Panel Strüktür
- İç Kaplama 8 mm Kalınlığında Çimentolu Yonga Levha

P1	PENCERE	800x1100
P2	PENCERE	600x400
K1	DIŞ KAPI	850x2000
K2	İÇ KAPI	840x2000
K3	DIŞ KAPI	1760x2000
K4	İÇ KAPI	750x2000
	ANAHTAR	
	KOMÜTATÖR	
	1 X 40 FLORESAN ARM.	
	2 X 40 FLORESAN ARM.	
	4 X 18 PARABOLİK ARM.	
	TOPRAKLI PRİZ	
	TELEFON	
	C TİPİ ARM	
	C TİPİ ARM (KAFESLİ)	
	SİGORTA KUTUSU	

Ölçüler mm. dir.

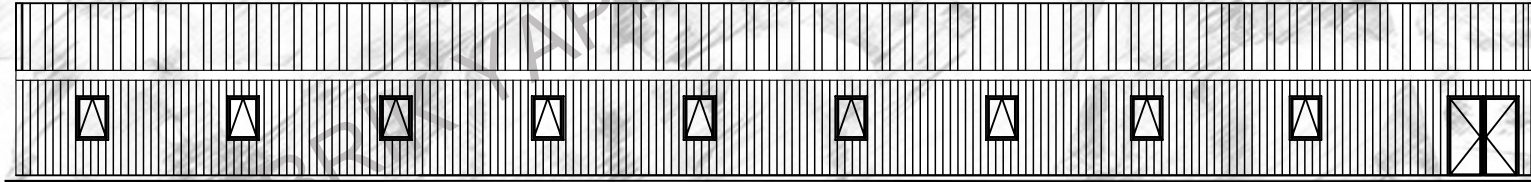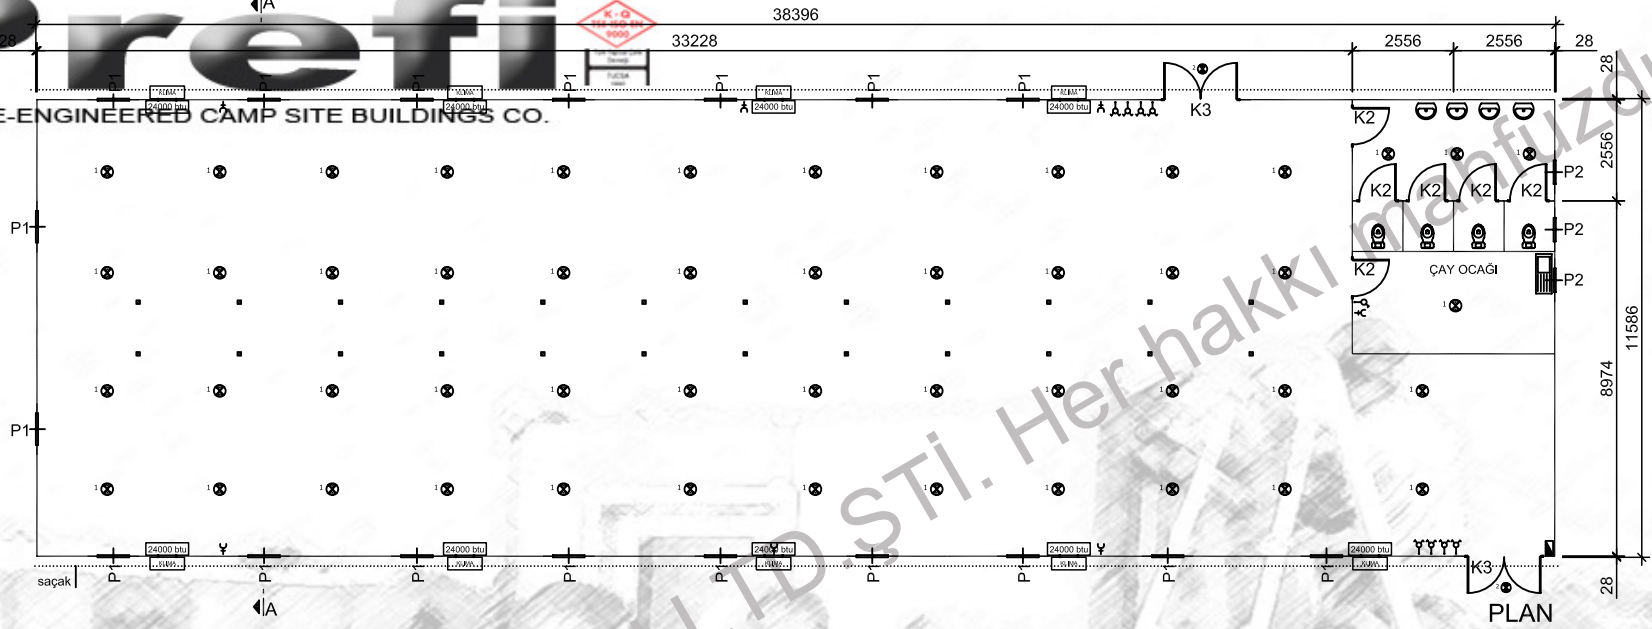

0,50 mm. Trapezoidal Galvanize Sac  
**Çelik Aşık**  
 Çatı Makası  
 50mm. 14 kg/m<sup>3</sup> Camyünü Yalıtım  
 Kuru Hacimlerde : 13 mm Kalınlığında Neme Dayanıklı Taşyünü Asma Tavan  
 Islak Hacimlerde : 9.5 mm Kalınlığında Vinily Kaplı Levha

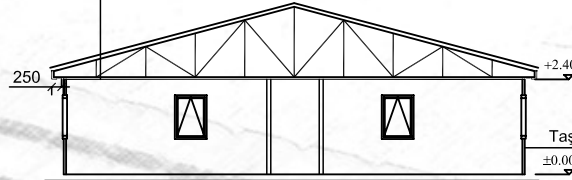

Dış Kaplama 0.70 mm Kalınlığında Özel Şekillendirilmiş Elektrostatik Toz Fırın Boyalı PVC Film Kaplı Galvanize Sac  
 50mm. 14 kg/m<sup>3</sup> Camyünü Yalıtım  
 Kutu Profil / Özel Büküm DKP Sac Taşıyıcı Panel Strüktür  
 İç Kaplama 8 mm Kalınlığında Çimentolu Yonga Levha



P1	PENCERE	800x1100
P2	PENCERE	600x400
K1	DIŞ KAPI	850x2000
K2	İÇ KAPI	840x2000
K3	DIŞ KAPI	1760x2000
K4	İÇ KAPI	750x2000
	ANAHTAR	
	KOMÜTATÖR	
	1 X 40 FLORESAN ARM.	
	2 X 40 FLORESAN ARM.	
	4 x 18 PARABOLİK ARM.	
	TOPRAKLI PRİZ	
	TELEFON	
	C TİPİ ARM	
	C TİPİ ARM (KAFESLİ)	
	SİGORTA KUTUSU	

Ölçüler mm. dir.


2 ADET

# Prefi

PREFI PRE-ENGINEERED CAMP SITE BUILDINGS CO.

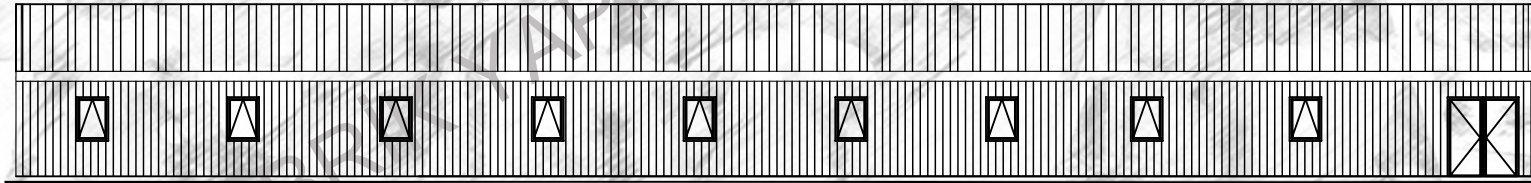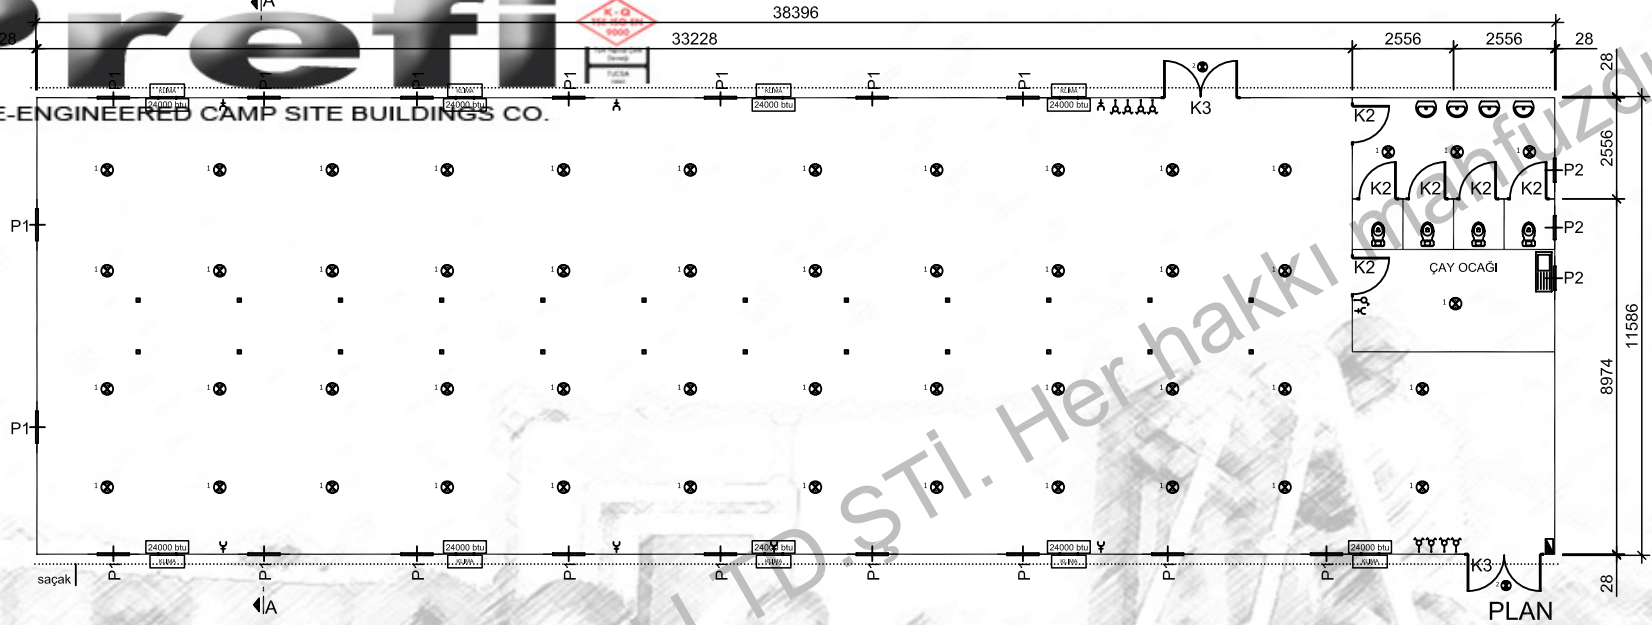

0,50 mm. Trapezoidal Galvanize Sac  
**Çelik Aşık**  
 Çatı Makası  
 50mm. 14 kg/m<sup>3</sup> Camyünü Yalıtım  
 Kuru Hacimlerde : 13 mm Kalınlığında Neme Dayanıklı Taşyünü Asma Tavan  
 Islak Hacimlerde : 9.5 mm Kalınlığında Vinily Kaplı Levha

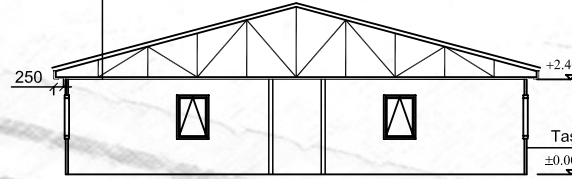

A-A KESİTİ

Dış Kaplama 0.70 mm Kalınlığında Özel Şekillendirilmiş Elektrostatik Toz Fırın Boyalı PVC Film Kaplı Galvanize Sac  
 50mm. 14 kg/m<sup>3</sup> Camyünü Yalıtım  
 Kutu Profil / Özel Büküm DKP Sac Taşıyıcı Panel Strüktür  
 İç Kaplama 8 mm Kalınlığında Çimentolu Yonga Levha

P1	PENCERE	800x1100
P2	PENCERE	600x400
K1	DIŞ KAPI	850x2000
K2	İÇ KAPI	840x2000
K3	DIŞ KAPI	1760x2000
K4	İÇ KAPI	750x2000
	ANAHTAR	
	KOMÜTATÖR	
	1 X 40 FLORESAN ARM.	
	2 X 40 FLORESAN ARM.	
	4 x 18 PARABOLİK ARM.	
	TOPRAKLI PRİZ	
	TELEFON	
	C TİPİ ARM	
	C TİPİ ARM (KAFESLİ)	
	SİGORTA KUTUSU	

Ölçüler mm. dir.

# Prefi

PREFABRİK YAPI END. BİLİŞİM ve TİCARET LTD.ŞTİ.  
 Ankara - İstanbul Karayolu, 30. km  
 Akıncı Kavşağı, Kazan 06980 Ankara  
 Tel:90(312) 814 40 92(Pbx) Fax:90(312) 814 40 97  
 www.Prefi.com.tr e-posta: prefiprefi.com

ÇİZEN: SONER KAYIŞLI

KONTROL: CHK:

ONAYLAMA: APPROVAL: H. VAKUR YILMAZYİĞİT

FİRMA /COMPANY: 5000 KİŞİLİK

TARİH/DATE: xx

BAŞLIK /TITLE: İŞÇİ LOKAL BİNASI  
(GLV-BET)

REFERANS: x

REV.NO:

SAYFA /PAGE: 18/12


2  
m

444.85


3 ADET

# Prefi

PREFI PRE-ENGINEERED CAMP SITE BUILDINGS CO.

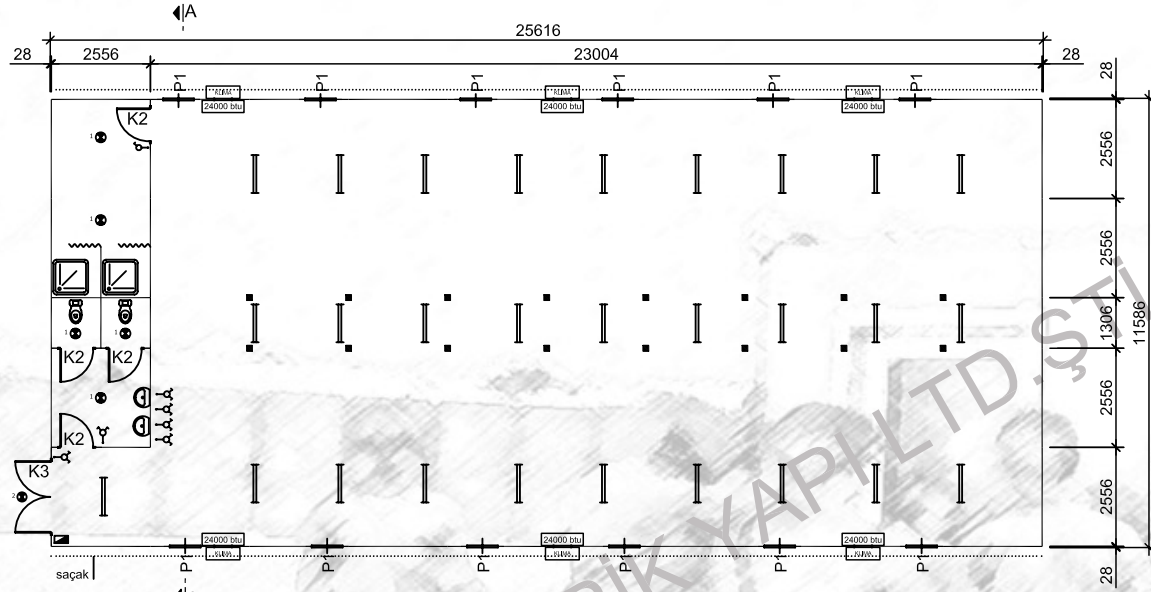


PLAN

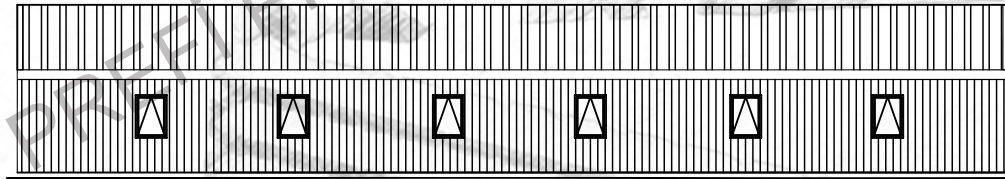

CEPHE GÖRÜNÜŞÜ

0.50 mm. Trapezoidal Galvanize Sac  
**Çelik Aşık**  
 Çatı Makası  
 50 mm. 14 kg/m<sup>3</sup> Camyünü Yalıtım  
 Kuru Hacimlerde : 13 mm Kalınlığında Neme Dayanıklı Taşyünü Asma Tavan  
 Islak Hacimlerde : 9.5 mm Kalınlığında Vinly Kaplı Levha

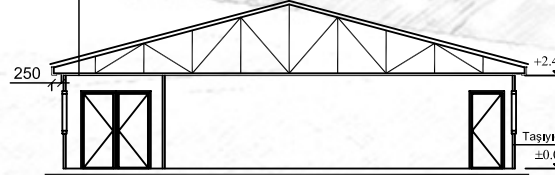

A-A KESİTİ

Dış Kaplama 0.70 mm Kalınlığında Özel Şekillendirilmiş  
 Elektrosizlik Toz Fırın Boyalı  
 PVC Filtreli Kaplı Galvanize Sac  
 50 mm, 14 kg/m<sup>3</sup> Camyünü Yalıtım  
 Kutu Profil / Özel Büküm DKP Sac Taşıyıcı Panel Strüktür  
 İç Kaplama 8 mm Kalınlığında  
 Çimentolu Yonga Levha

P1	PENCERE	800x1100
P2	PENCERE	600x400
K1	DIŞ KAPI	850x2000
K2	İÇ KAPI	840x2000
K3	DIŞ KAPI	1760x2000
K4	İÇ KAPI	750x2000
	ANAHTAR	
	KOMÜTATÖR	
	1 X 40 FLORESAN ARM.	
	2 X 40 FLORESAN ARM.	
	4 X 18 PARABOLİK ARM.	
	TOPRAKLI PRİZ	
	TELEFON	
1	C TİPİ ARM	
2	C TİPİ ARM (KAFESLİ)	
	SİGORTA KUTUSU	
Ölçüler mm. dir.		

# Prefi

PREFABRİK YAPI END. BİLİŞİM ve TİCARET LTD.ŞTİ.  
 Ankara - İstanbul Karayolu, 30. km  
 Akıncı Kavşağı, Kazan 06980 Ankara  
 Tel:90(312) 814 40 92(Pbx) Fax:90(312) 814 40 97  
 www.Prefi.com.tr e-posta: prefiprefi.com

ÇİZEN: SONER KAYIŞLI  
 DRAWN:

KONTROL: CHK:

ONAYLAMA: APPROVAL: H. VAKUR YILMAZYİĞİT

FİRMA /COMPANY: 5000 KIŞILIK

TARİH/DATE: xx

BAŞLIK /TITLE: SPOR MERKEZİ

(GLV-BET)

2 m

296.78

REFERANS: x

REV.NO:


SAYFA /PAGE: 18/13

3 ADET

# Prefi



PREFI PRE-ENGINEERED CAMP SITE BUILDINGS CO.

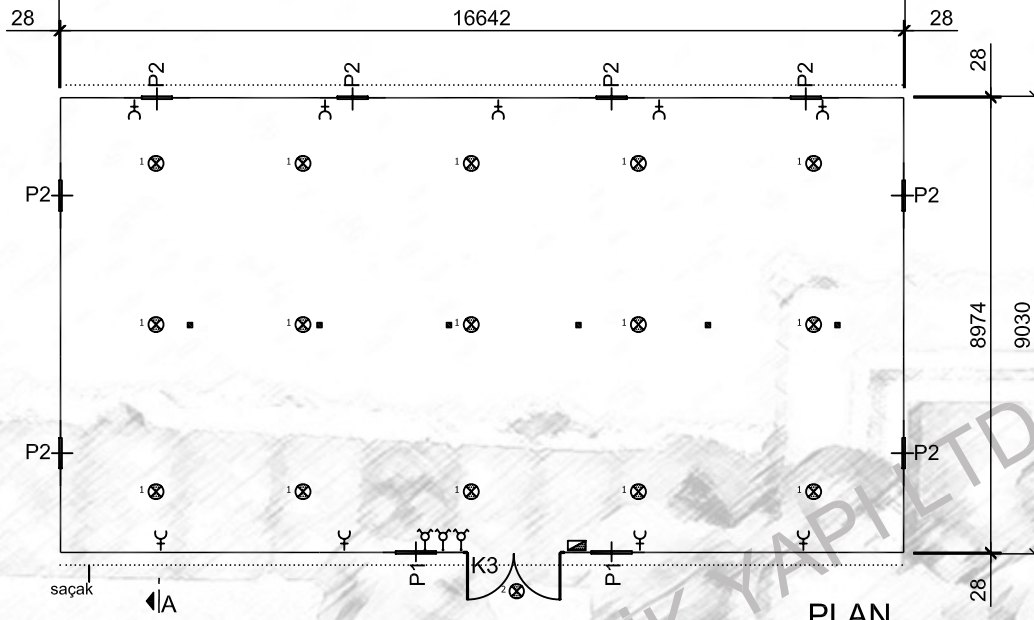


PLAN

- 0.50 mm. Trapezoidal Galvanize Sac
- Çelik Aşık**
- Çatı Makası
- 50 mm. 14 kg/m<sup>3</sup> Camyünü Yalıtım
- Kuru Hacimlerde : 13 mm Kalınlığında Neme Dayanıklı Taşyünü Asma Tavan
- Islak Hacimlerde : 9.5 mm Kalınlığında Vinly Kaplı Levha



CEPHE GÖRÜNÜŞÜ

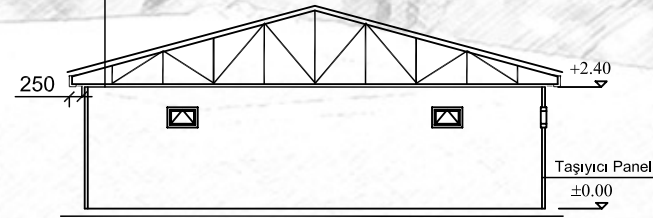

A-A KESİTİ

- Dış Kaplama 0.70 mm Kalınlığında Özel Şekillendirilmiş Elektrostatik Toz Fırın Boyalı PVC Film Kaplı Galvanize Sac
- 50 mm. 14 kg/m<sup>3</sup> Camyünü Yalıtım
- Kutu Profil / Özel Büküm DKP Sac Taşıyıcı Panel Strüktür
- İç Kaplama 8 mm Kalınlığında Çimentolu Yonga Levha

P1	PENCERE	800x1100
P2	PENCERE	600x400
K1	DIŞ KAPI	850x2000
K2	İÇ KAPI	840x2000
K3	DIŞ KAPI	1760x2000
K4	İÇ KAPI	750x2000
⊖	ANAHTAR	
⊖	KOMÜTATÖR	
— —	1 X 40 FLORESAN ARM.	
— —	2 X 40 FLORESAN ARM.	
⊞	4 X 18 PARABOLİK ARM.	
⊖	TOPRAKLI PRİZ	
⊖	TELEFON	
1 ⊗	C TİPİ ARM	
2 ⊗	C TİPİ ARM (KAFESLİ)	
⊞	SİGORTA KUTUSU	
Ölçüler mm. dir.		

## Prefi

PREFABRİK YAPI END. BİLİŞİM ve TİCARET LTD.ŞTİ.  
Ankara - İstanbul Karayolu, 30. km  
Akıncı Kavşağı, Kazan 06980 Ankara  
Tel:90(312) 814 40 92(Pbx) Fax:90(312) 814 40 97  
www.Prefi.com.tr e-posta: prefiprefi.com

ÇİZEN: SONER KAYIŞLI

KONTROL: CHK:

ONAYLAMA: H. VAKUR YILMAZYİĞİT

FİRMA /COMPANY: 5000 KIŞILIK

TARİH/DATE: xx

BAŞLIK /TITLE: ÇAMAŞIRHANE BİNASI

(GLV-BET)


REFERANS: x

REV.NO:



SAYFA /PAGE: 18/14

2 m

150.78

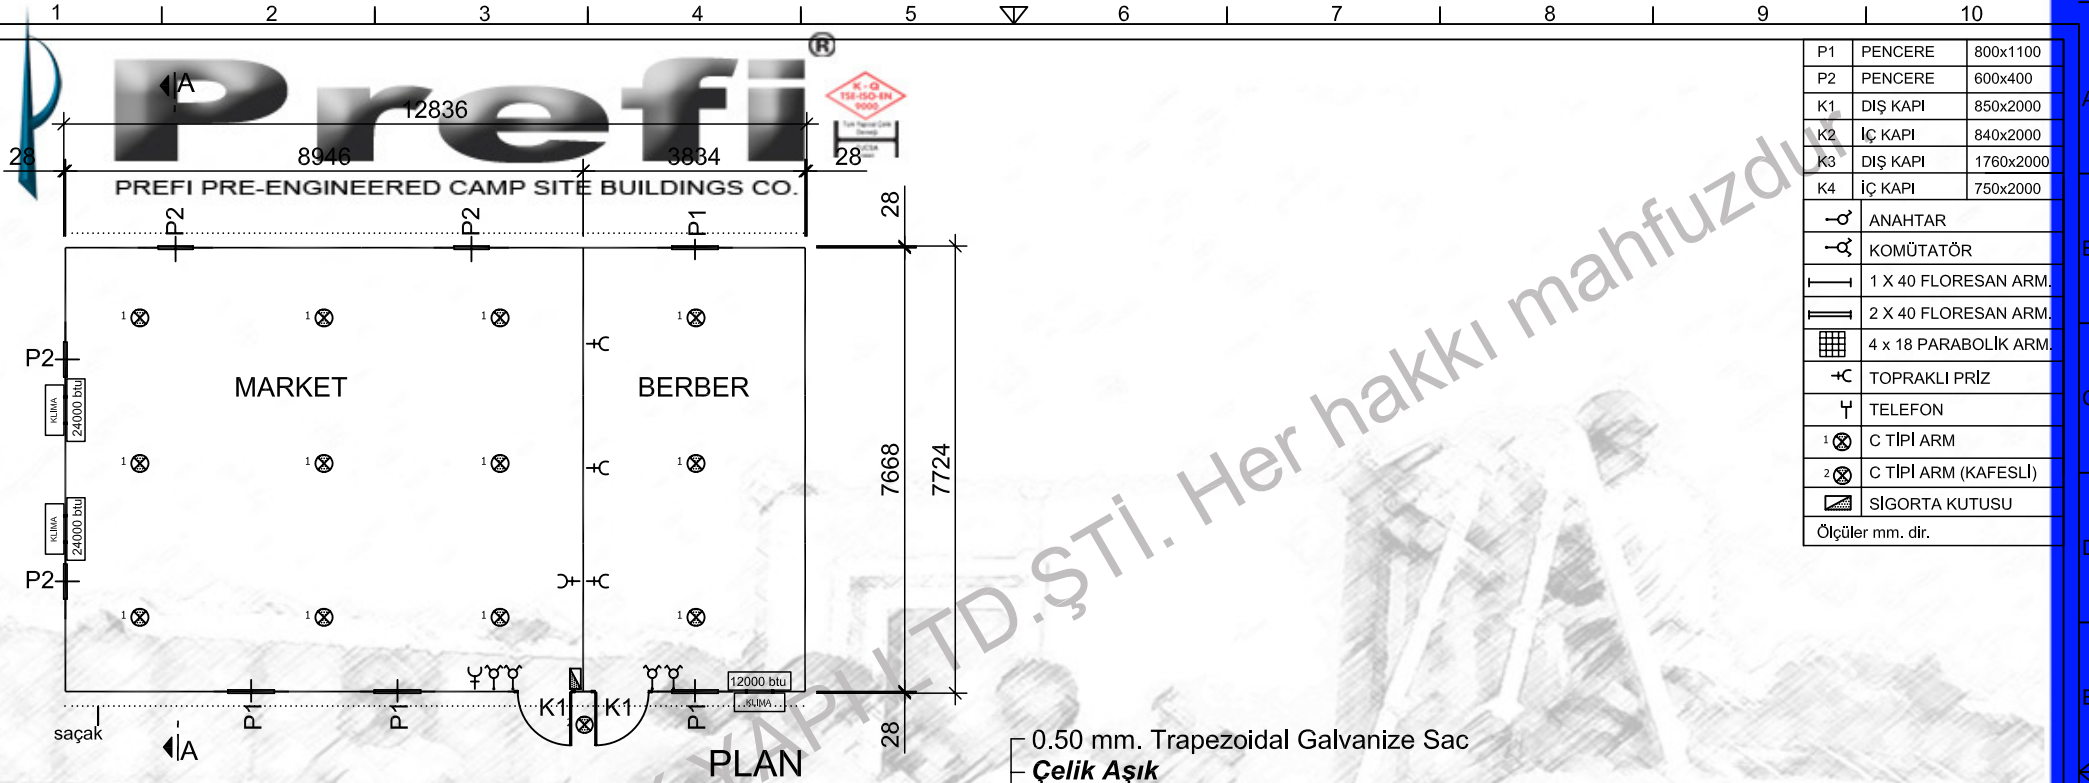

P1	PENCERE	800x1100
P2	PENCERE	600x400
K1	DIŞ KAPI	850x2000
K2	İÇ KAPI	840x2000
K3	DIŞ KAPI	1760x2000
K4	İÇ KAPI	750x2000
⊖	ANAHTAR	
⊖	KOMÜTATÖR	
—	1 X 40 FLORESAN ARM.	
—	2 X 40 FLORESAN ARM.	
⊞	4 x 18 PARABOLİK ARM.	
+C	TOPRAKLI PRİZ	
⊞	TELEFON	
1 ⊗	C TİPİ ARM	
2 ⊗	C TİPİ ARM (KAFESLİ)	
⊞	SİGORTA KUTUSU	
Ölçüler mm. dir.		

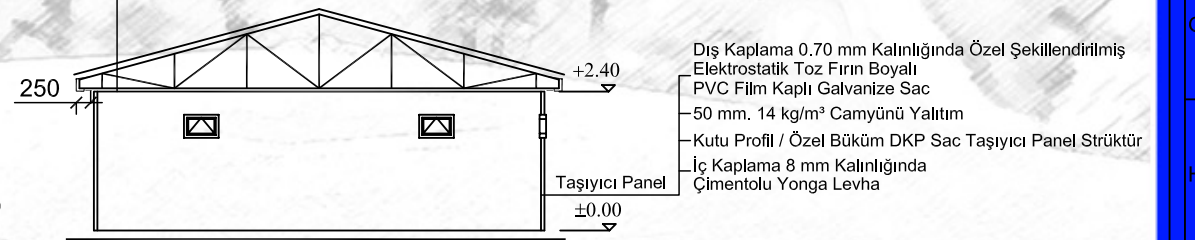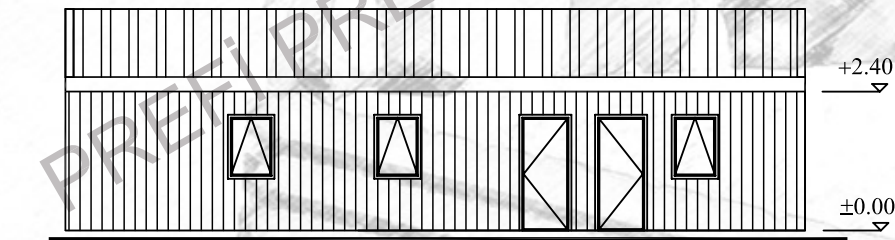

- 0.50 mm. Trapezoidal Galvanize Sac
- Çelik Aşık**
- Çatı Makası
- 50 mm. 14 kg/m<sup>3</sup> Camyünü Yalıtım
- Kuru Hacimlerde : 13 mm Kalınlığında Neme Dayanıklı Taşyünü Asma Tavan
- Islak Hacimlerde : 9.5 mm Kalınlığında Vinly Kaplı Levha

- Dış Kaplama 0.70 mm Kalınlığında Özel Şekillendirilmiş Elektrostatik Toz Fırın Boyalı PVC Film Kaplı Galvanize Sac
- 50 mm. 14 kg/m<sup>3</sup> Camyünü Yalıtım
- Kutu Profil / Özel Büküm DKP Sac Taşıyıcı Panel Strüktür
- İç Kaplama 8 mm Kalınlığında Çimentolu Yonga Levha

**Prefi**

PREFABRİK YAPI END. BİLİŞİM ve TİCARET LTD.ŞTİ.  
Ankara - İstanbul Karayolu, 30. km  
Akıncı Kavşağı, Kazan 06980 Ankara  
Tel:90(312) 814 40 92(Pbx) Fax:90(312) 814 40 97  
www.Prefi.com.tr e-posta: prefipref.com

ÇİZEN: SONER KAYIŞLI

KONTROL: CHK:

ONAYLAMA: APPROVAL: H. VAKUR YILMAZYİĞİT

FİRMA /COMPANY: 5000 KIŞILIK

TARİH/DATE:

xx

BAŞLIK /TITLE: MERKET VE BERBER BİNASI

(GLV-BET)

2 m


99.14

REFERANS: x

REV.NO:


SAYFA /PAGE:

18/15

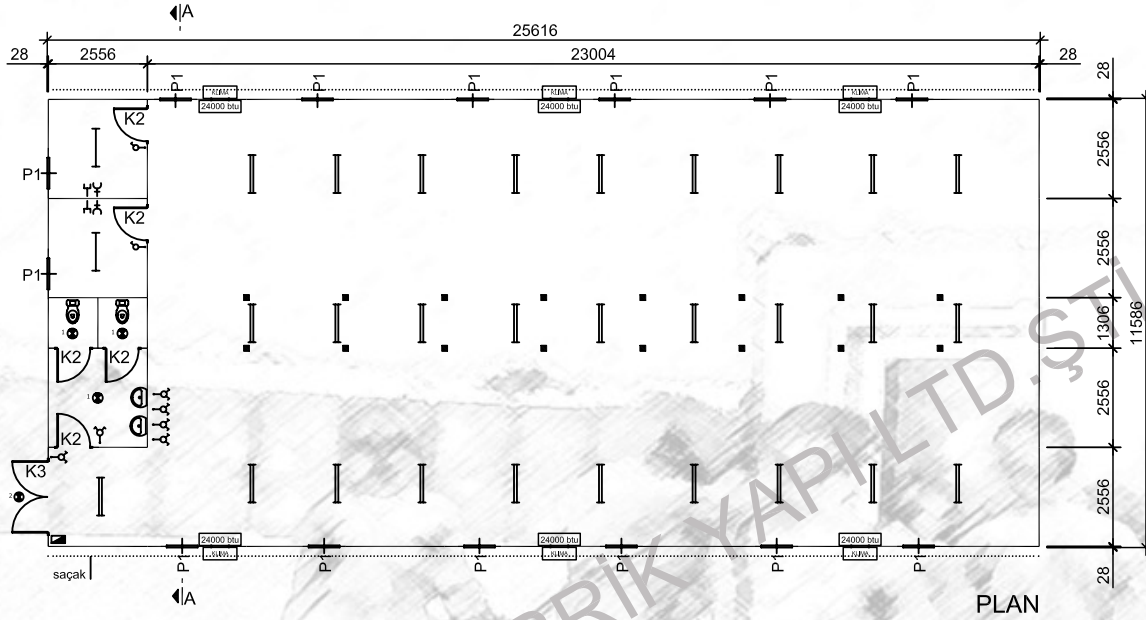

P1	PENCERE	800x1100
P2	PENCERE	600x400
K1	DIŞ KAPI	850x2000
K2	İÇ KAPI	840x2000
K3	DIŞ KAPI	1760x2000
K4	İÇ KAPI	750x2000
⊖	ANAHTAR	
⊖	KOMÜTATÖR	
—	1 X 40 FLORESAN ARM.	
—	2 X 40 FLORESAN ARM.	
⊞	4 x 18 PARABOLİK ARM.	
+	TOPRAKLI PRİZ	
⊞	TELEFON	
⊞	C TİPİ ARM	
⊞	C TİPİ ARM (KAFESLİ)	
⊞	SİGORTA KUTUSU	

Ölçüler mm. dir.

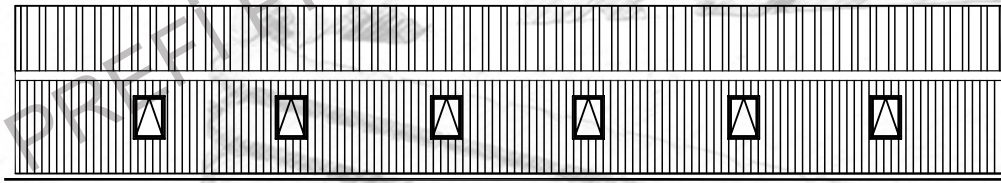

- 0.50 mm. Trapezoidal Galvanize Sac
- Çelik Aşık
- Çatı Makası
- 50 mm. 14 kg/m<sup>3</sup> Camyünü Yalıtım
- Kuru Hacimlerde : 13 mm Kalınlığında Neme Dayanıklı Taşyünü Asma Tavan
- Islak Hacimlerde : 9.5 mm Kalınlığında Vinly Kaplı Levha

- Dış Kaplama 0.70 mm Kalınlığında Özel Şekillendirilmiş Elektrosizil Toz Fırın Boyalı PVC Filtre Kaplı Galvanize Sac
- 50 mm, 14 kg/m<sup>3</sup> Camyünü Yalıtım
- Kutu Profil / Özel Büküm DKP Sac Taşıyıcı Panel Strüktür
- İç Kaplama 8 mm Kalınlığında Çimentolu Yonga Levha


2 ADET

# Prefi




20504

PREFI PRE-ENGINEERED COMPOSITE BUILDINGS CO.

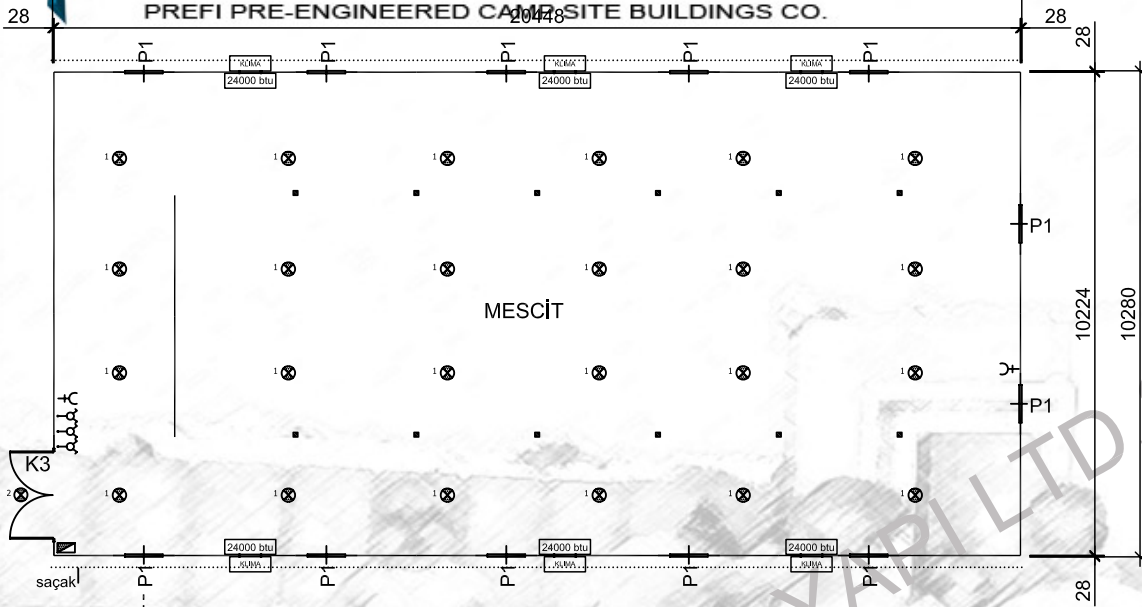


PLAN

- 0.50 mm. Trapezoidal Galvanize Sac
- Çelik Aşık
- Çatı Makası
- 50mm. 14 kg/m<sup>3</sup> Camyünü Yalıtım
- Kuru Hacimlerde : 13 mm Kalınlığında Neme Dayanıklı Taşyünü Asma Tavan
- Islak Hacimlerde : 9.5 mm Kalınlığında Vinly Kaplı Levha

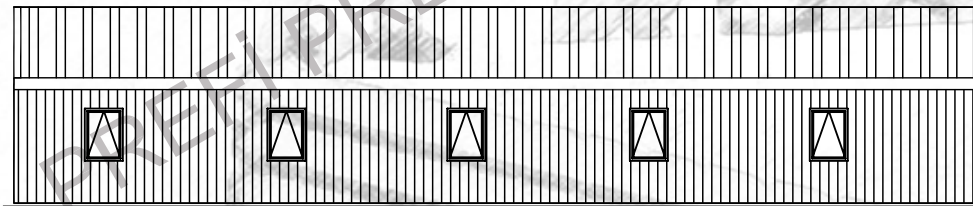

CEPHE GÖRÜNÜŞÜ

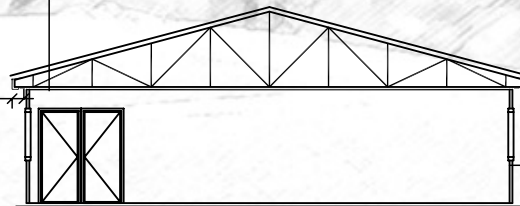

A-A KESİTİ

P1	PENCERE	800x1100
P2	PENCERE	600x400
K1	DIŞ KAPI	850x2000
K2	İÇ KAPI	840x2000
K3	DIŞ KAPI	1760x2000
K4	İÇ KAPI	750x2000
⊖	ANAHTAR	
⊕	KOMÜTATÖR	
—	1 X 40 FLORESAN ARM.	
—	2 X 40 FLORESAN ARM.	
⊞	4 x 18 PARABOLİK ARM.	
+C	TOPRAKLI PRİZ	
⊕	TELEFON	
1 ⊗	C TİPİ ARM	
2 ⊗	C TİPİ ARM (KAFESLİ)	
⊞	SIGORTA KUTUSU	
Ölçüler mm. dir.		

# Prefi

PREFABRİK YAPI END. BİLİŞİM ve TİCARET LTD.ŞTİ.  
Ankara - İstanbul Karayolu, 30. km  
Akıncı Kavşağı, Kazan 06980 Ankara  
Tel:90(312) 814 40 92(Pbx) Fax:90(312) 814 40 97  
www.Prefi.com.tr e-posta: prefiprefi.com

ÇİZEN: SONER KAYIŞLI  
DRAWN:

KONTROL:  
CHK:

ONAYLAMA:  
APPROVAL: H. VAKUR YILMAZYİĞİT

FİRMA /COMPANY:  
5000 KİŞİLİK

TARİH/DATE:

xx

BAŞLIK /TITLE:

MESCİT BİNASI

(GLV-BET)

2  
m

210.78

REFERANS:

x

REV.NO:

SAYFA /PAGE:

18/17

F.Ml.06/B

YAYIN TARİHİ : 01/08/2001

REVİZYON TARİHİ : 07/03/2007


4 ADET

# Prefi®


6474




PREFI PRE-EN-3862 RED CAMP SITE 2556 DINGS 28

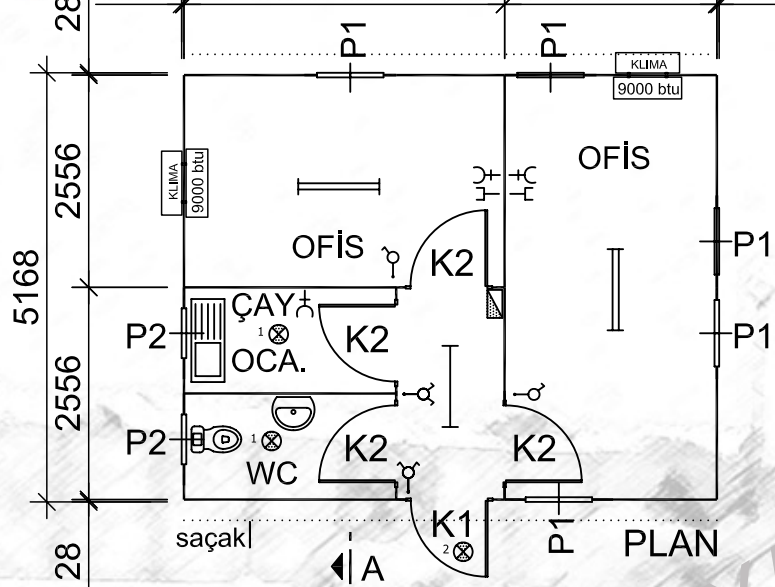

- 0.50 mm. Trapezoidal Galvanize Sac
- Çelik Aşık
- Çatı Makası
- 50mm. 14 kg/m<sup>3</sup> Camyünü Yalıtım
- Kuru Hacimlerde : 13 mm Kalınlığında Neme Dayanıklı Taşyünü Asma Tavan
- Islak Hacimlerde : 9.5 mm Kalınlığında Vinly Kaplı Levha

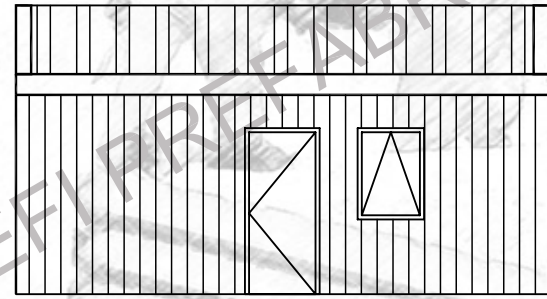

CEPHE GÖRÜNÜŞÜ

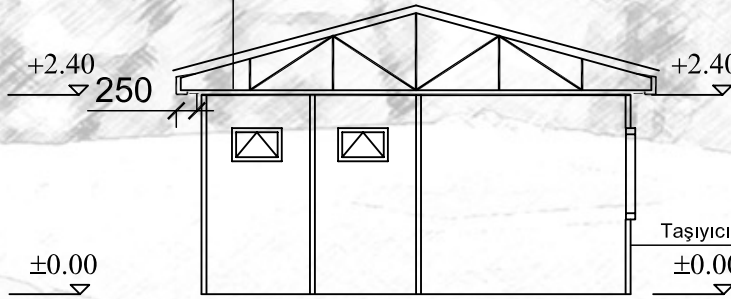

A-A KESİTİ

- Dış Kaplama 0.70 mm Kalınlığında Özel Şekillendirilmiş Elektrostatik Toz Fırın Boyalı PVC Film Kaplı Galvanize Sac
- 50mm. 14 kg/m<sup>3</sup> Camyünü Yalıtım
- Kutu Profil / Özel Büküm DKP Sac Taşıyıcı Panel Strüktür
- İç Kaplama 8 mm Kalınlığında Çimentolu Yonga Levha

P1	PENCERE	800x1100
P2	PENCERE	600x400
K1	DIŞ KAPI	850x2000
K2	İÇ KAPI	840x2000
K3	DIŞ KAPI	1760x2000
K4	İÇ KAPI	750x2000
—	ANAHTAR	
—	KOMÜTATÖR	
—	1 X 40 FLORESAN ARM	
—	2 X 40 FLORESAN ARM	
—	4 x 18 PARABOLİK ARM	
—	TOPRAKLI PRİZ	
—	TELEFON	
1	C TIPI ARM	
2	C TIPI ARM (KAFESLİ)	
—	SİGORTA KUTUSU	
Ölçüler mm. dir.		

## Prefi

PREFABRİK YAPI END. BİLİŞİM ve TİCARET LTD.ŞTİ.  
Ankara - İstanbul Karayolu, 30. km  
Akıncı Kavşağı, Kazan 06980 Ankara  
Tel:+90(312) 814 40 92(Pbx) Fax:+90(312) 814 40 97  
www.Prefi.com.tr e-posta: prefiprefi@prefiprefi.com

ÇİZEN: SONER KAYIŞLI  
DRAWN:

KONTROL:  
CHK:

ONAYLAMA: H.VAKUR YILMAZYİĞİT  
APPROVAL:

FİRMA /COMPANY:  
5000 KİŞİLİK

TARİH/DATE:  
XX

BASLIK /TITLE:  
GÜVENLİK BİNASI

GLV-BET

REFERANS:  
X

REV.NO:

SAYFA /PAGE:

2  
m<sup>2</sup>

33.45

18/18



# Prefi

PREFI PRE-ENGINEERED CAMP SITE BUILDINGS CO.

0.50mm. Trapezoidal Galvanize Sac  
Çelik Asık  
Çati Makası  
50mm 14kg/m<sup>3</sup> Camyünü Yalıtım  
Kuru hacimlerde 15mm kalınlığında taşıyıcı asma tavan  
Islak hacimlerde 9.5mm kalınlığında, vinily kaplı alçıpan levha

0.50mm Trapezodial Hadveli Galvanize Sac  
Çati Aşık Profili  
Çelik Çati Makası  
50mm 14kg/m<sup>3</sup> Camyünü Yalıtım  
Kanopi  
Panel Üst Profili  
Panel Bağlantı Elemanı

İÇ

DIŞ

8mm Çimentolu Yonga Levha  
50mm 14kg/m<sup>3</sup> Camyünü Yalıtım  
Özel Büküm/Kutu Profil Çelik Karkas  
8mm Çimentolu Yonga Levha

12mm HADVELİ GLV-SAC TOZ FIRIN BOYALI RAL 9002  
50mm 14kg/m<sup>3</sup> Camyünü Yalıtım  
Özel Büküm/Kutu Profil Çelik Karkas  
8mm Çimentolu Yonga Levha

Kaplama  
Şap  
Taban betonu

## Prefi

PREFABRİK YAPI END. BİLİŞİM ve TİCARET LTD.ŞTİ.  
Ankara - İstanbul Karayolu, 30. km  
Akıncı Kavşağı, Kazan 06980 Ankara  
Tel:90(312) 814 40 92(Pbx) Fax:90(312) 814 40 97  
www.Prefi.com.tr e-posta: prefiprefi.com

ÇİZEN:  
DRAWN:

KONTROL:  
CHK:

ONAYLAMA:  
APPROVAL:

FİRMA /COMPANY:

5000 KİŞİLİK

BAŞLIK /TITLE: PANEL DETAYI (12+40+8mm.)

m<sup>2</sup>

GLV BET



TARİH/DATE:

REFERANS:

REV.NO:

SAYFA /PAGE:

0,50 mm GLV SAC  
 ÇELİK AŞIK  
 ÇATI MAKAS  
 50mm 14kg/m<sup>3</sup> Camyünü Yalıtım  
 Kuru hacimlerde 13mm kalınlığında asyünü asma tavan  
 Islak hacimlerde 9,5mm kalınlığında vinil kaplı asma tavan

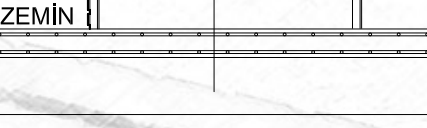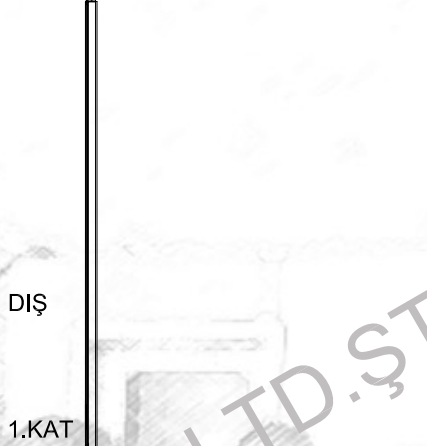

12 mm HADVELİ GLV-SAC TOZ FIRIN BOYALI RAL 9002  
 50mm 14kg/m<sup>3</sup> Camyünü Yalıtım  
 KUTU PROFİL  
 8mm Çimentolu Yonga Levha

8mm Çimentolu Yonga Levha  
 50mm 14kg/m<sup>3</sup> Camyünü Yalıtım  
 KUTU PROFİL  
 8mm Çimentolu Yonga Levha

YER DÖŞEMESİ  
 150 mm BETON (C20)  
 300 mm SIKIŞTIRILMIŞ ZEMİN

ÇİFT  
 HASIR ÇELİK

DIŞ

İÇ

1.KAT

ZEMİN

**Prefi**

PREFABRİK YAPI END. BİLİŞİM ve TİCARET LTD.ŞTİ.  
 Ankara - İstanbul Karayolu, 30. km  
 Akıncı Kavşağı, Kazan 06980 Ankara  
 Tel:90(312) 814 40 92(Pbx) Fax:90(312) 814 40 97  
 www.Prefi.com.tr e-posta: prefipref.com

ÇİZEN:  
 DRAWN:

KONTROL:  
 CHK:

ONAYLAMA:  
 APPROVAL:

FİRMA /COMPANY:

5000 KİŞİLİK

TARİH/DATE:

BAŞLIK /TITLE:

PANEL DETAYI

GLV-BET

REFERANS:

REV.NO:

SAYFA /PAGE:

2  
 m<sup>2</sup>