


Prefi PREFABRİK YAPI END. BİLİŞİM ve TİCARET LTD.ŞTİ. Ankara - İstanbul Karayolu, 30. km Akıncı Kavşağı, Kazan 06980 Ankara Tel:+90(312) 815 49 75(Pbx) Fax:+90(312) 815 49 78 www.Prefi.com.tr e-posta: pref@prefi.com.tr	ÇİZEN: DRAWN:	FIRMA /COMPANY: 200 KİŞİLİK GLV-BET KAMP	BAŞLIK /TITLE: KAMP YERLEŞİM PLANI		m ²
	KONTROL: CHK:		TARİH/DATE: XX.XX.2010	REFERANS: TM1001/00..	
	ONAYLAMA: APPROVAL: H.V.Y.				


P1	PENCERE	800 X 1100
P2	PENCERE	600 X 400
P3	PENCERE	2000 X 1100
K1	DIŞ KAPI	850 X 2000
K2	İÇ KAPI	840 X 2000
K3	ÇİFT DIŞ KAPI	1760 X 2000
K4	WC KAPI	740 X 1990
K5	ÇİFT İÇ KAPI	1760 X 2000
K6	DIŞ KAPI	1250 X 2000
K7	İÇ KAPI	1250 X 2000
—○	ANAHTAR	
—□	KOMÜTATÖR	
—	1 X 36 FLORESAN ARM.	
—	2 X 36 FLORESAN ARM.	
—	4 X 18 PARABOLİK ARM.	
—+	TOPRAKLI PRİZ	
—T	TELEFON PRİZ	
—K	UPS PRİZ	
—TV	TV PRİZ	
—E	NETWORK PRİZ	
—C	C TİPİ ARM	
—C	C TİPİ ARM (KAFESLİ)	
—	SİGORTA KUTUSU	
—●	DUMAN DEDEKTÖRÜ	

Aksi belirtilmedikçe tüm ölçüler mm,dr.

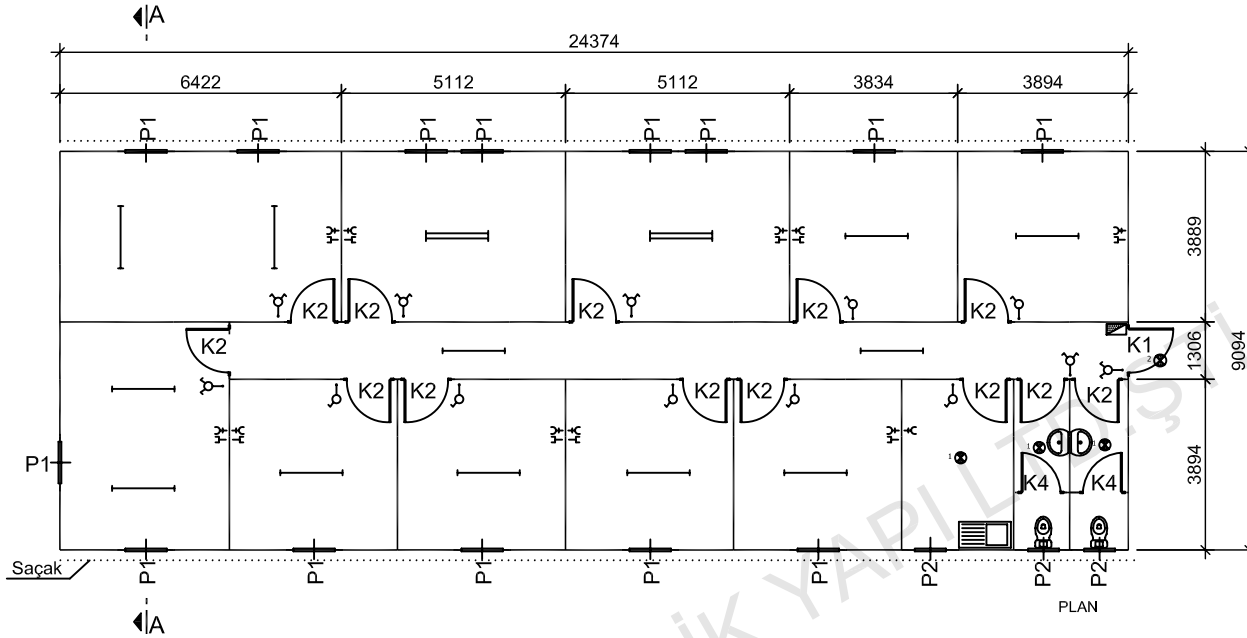


PLAN

- 0.50 mm. Trapezoidal Galvanize Sac
- Çelik Aşık
- Çatı Makası
- 50 mm. 14 kg/m³ Camyünü Yalıtım
- Vinyl Lamine Alçıpan 60x60 Plaka

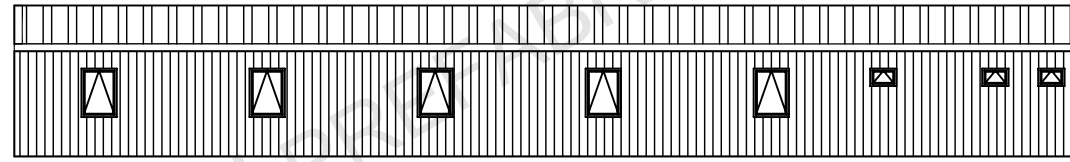

CEPHE GÖRÜNÜŞÜ

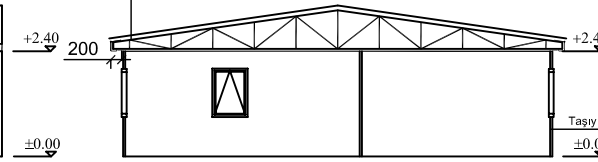

A-A KESİTİ


- Dış Kaplama 0.70 mm Kalınlığında Özel Şekillendirilmiş Coil-coated Boyalı PVC Film Kaplı Galvanize Sac
- 50mm. 14 kg/m³ Camyünü Yalıtım
- Kutu Profil / Özel Büküm DKP Sac Taşıyıcı Panel Strüktür
- İç Kaplama 8 mm Kalınlığında Çimentolu Yonga Levha/Fiber Cement Levha

Prefi
 PREFABRİK YAPI END. BİLİŞİM ve TİCARET LTD.ŞTİ.
 Ankara - İstanbul Karayolu, 30. km
 Akıncı Kavşağı, Kazan 06980 Ankara
 Tel:+90(312) 815 49 75(Pbx) Fax:+90(312) 815 49 78
 www.Prefi.com.tr e-posta: pref@prefi.com.tr


ÇİZEN:
DRAWN:
KONTROL:
CHK:
ONAYLAMA:
APPROVAL: H.V.Y.

FİRMA /COMPANY:
200 KİŞİLİK GLV-BET KAMP
TARİH/DATE:
XX.XX.2010


BAŞLIK /TITLE:
OFİS BİNASI
GLV-BET
m²
221.66 m²
REFERANS:
TM1001/00..
REV.NO:
REV 00
SAYFA /PAGE:
1/13

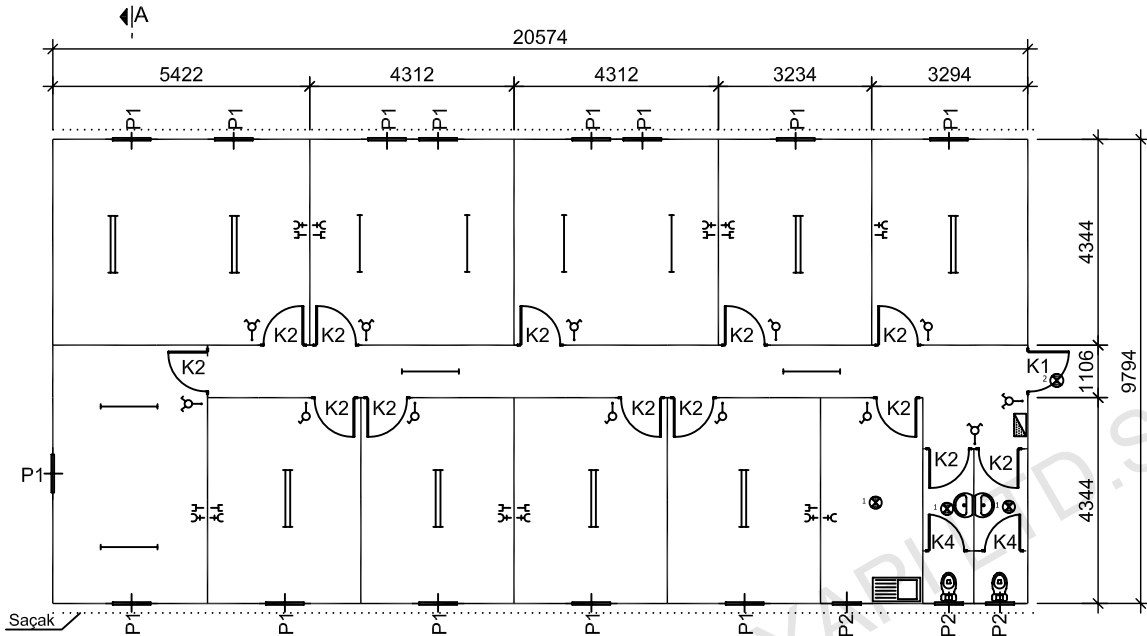

PLAN

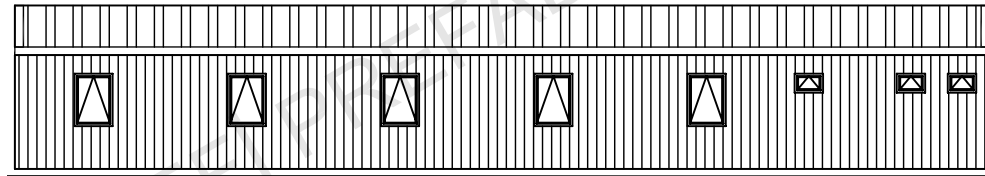

CEPHE GÖRÜNÜŞÜ

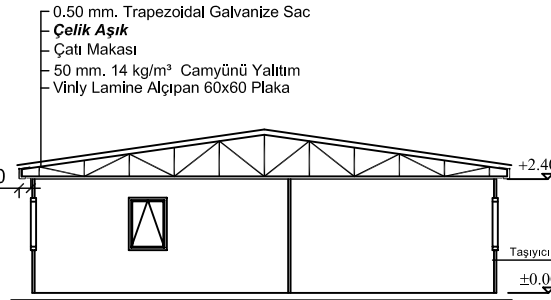

A-A KESİTİ


P1	PENCERE	800 X 1100
P2	PENCERE	600 X 400
P3	PENCERE	2000 X 1100
K1	DIŞ KAPI	850 X 2000
K2	İÇ KAPI	840 X 2000
K3	ÇİFT DIŞ KAPI	1760 X 2000
K4	WC KAPI	740 X 1990
K5	ÇİFT İÇ KAPI	1760 X 2000
K6	DIŞ KAPI	1250 X 2000
K7	İÇ KAPI	1250 X 2000
—○—	ANAHTAR	
—□—	KOMÜTATÖR	
— —	1 X 36 FLORESAN ARM.	
— —	2 X 36 FLORESAN ARM.	
— —	4 X 18 PARABOLİK ARM.	
—+—	TOPRAKLI PRİZ	
—T—	TELEFON PRİZ	
—U—	UPS PRİZ	
—TV—	TV PRİZ	
—E—	NETWORK PRİZ	
—C—	C TİPİ ARM	
—C—	C TİPİ ARM (KAFESLİ)	
—S—	SİGORTA KUTUSU	
—●—	DUMAN DEDEKTÖRÜ	

Aksi belirtilmedikçe tüm ölçüler mm,dir.


- 0.50 mm. Trapezoidal Galvanize Sac
- Çelik Aşık
- Çatı Makası
- 50 mm. 14 kg/m³ Camyünü Yalıtım
- Vinyl Lamine Alçıpan 60x60 Plaka

- Dış Kaplama 0.70 mm Kalınlığında Özel Şekillendirilmiş Col-coated Boyalı
- PVC Film Kaplı Galvanize Sac
- 50 mm. 14 kg/m³ Camyünü Yalıtım
- Kutu Profili / Özel Büküm DKP Sac Taşıyıcı Panel Strüktür
- İç Kaplama 8 mm Kalınlığında Her İki Yüzeyle Lamine Edilmiş Beyaz-Beyaz Suntalam Levha

Prefi PREFABRİK YAPI END. BİLİŞİM ve TİCARET LTD.ŞTİ. Ankara - İstanbul Karayolu, 30. km Akıncı Kavşağı, Kazan 06980 Ankara Tel:+90(312) 815 49 75(Pbx) Fax:+90(312) 815 49 78 www.Prefi.com.tr e-posta: prefif@prefi.com.tr	ÇİZEN: DRAWN:	FIRMA /COMPANY: 200 KIŞILIK GLV-BET KAMP	BAŞLIK /TITLE: OFİS BİNASI-ALT. GLV-SLAM		m ² 201.50 m ²
	KONTROL: CHK:		TARİH/DATE: XX.XX.2010	REFERANS: TM1001/00..	REV.NO: REV 00
ONAYLAMA: APPROVAL: H.V.Y.					

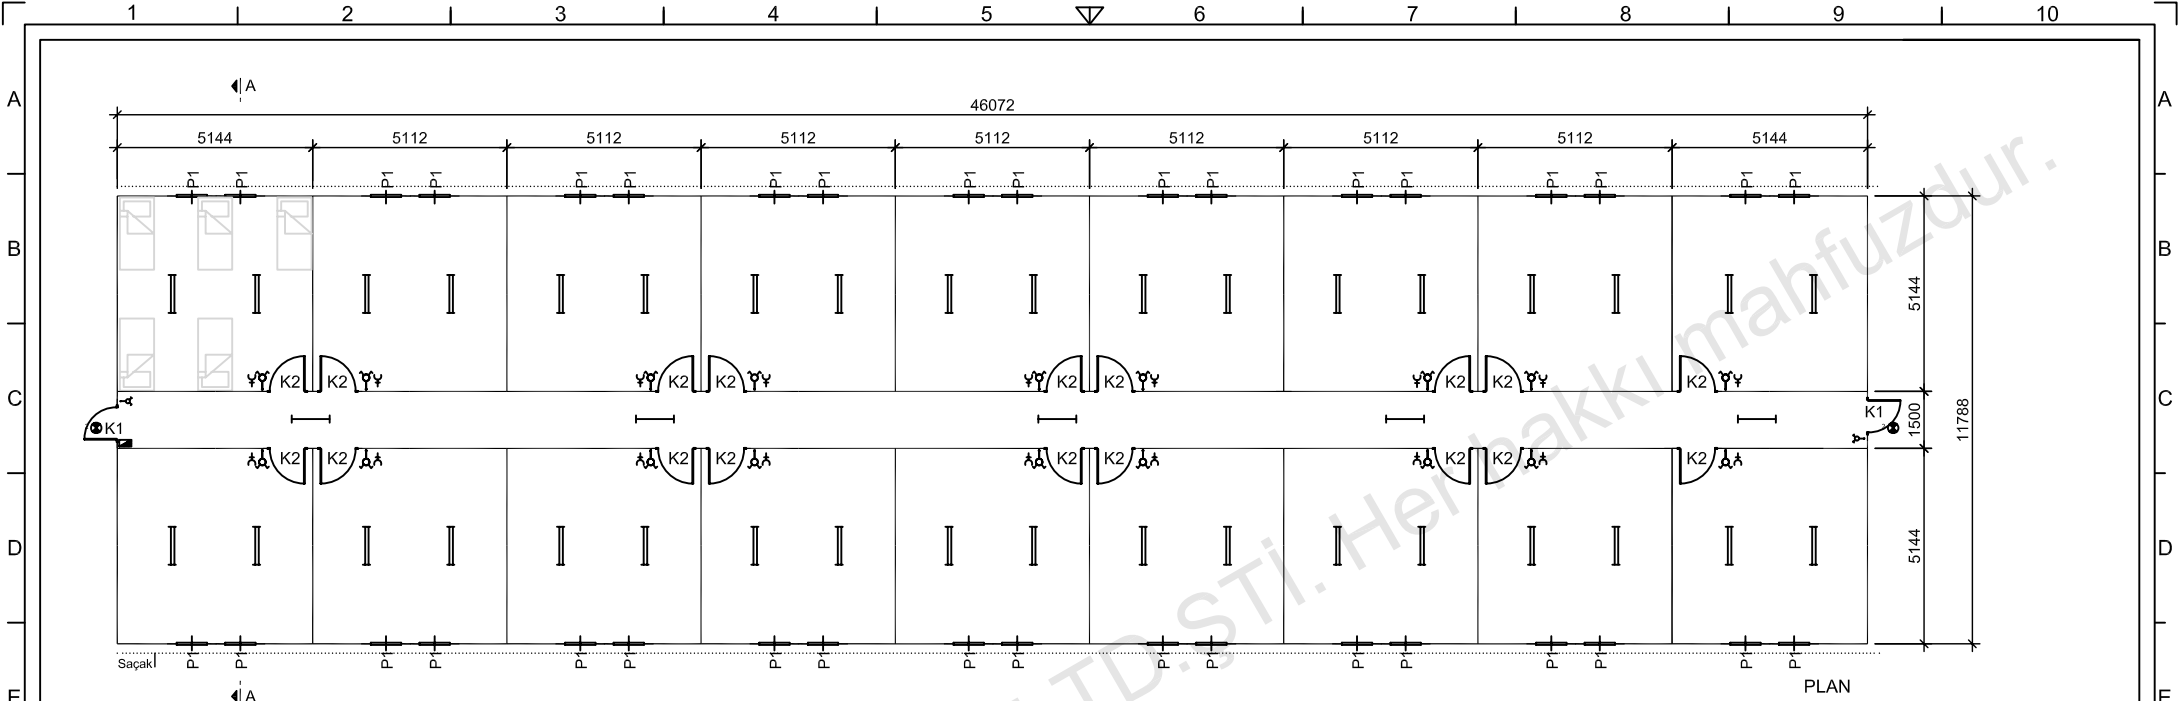

PLAN

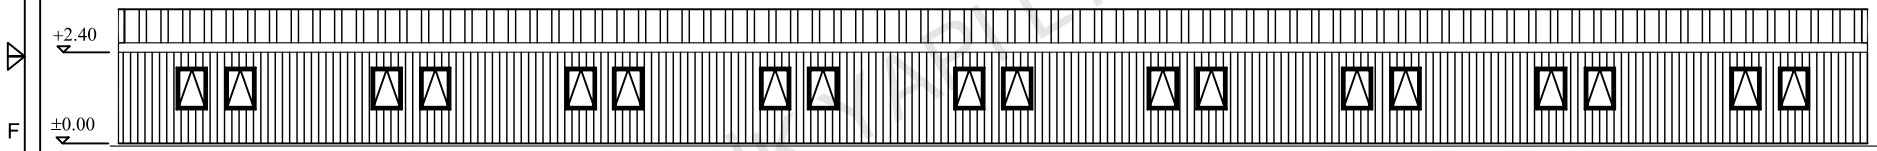


CEPHE GÖRÜNÜŞÜ

P1	PENCERE	800 X 1100
P2	PENCERE	600 X 400
P3	PENCERE	2000 X 1100
K1	DIŞ KAPI	850 X 2000
K2	İÇ KAPI	840 X 2000
K3	ÇİFT DIŞ KAPI	1760 X 2000
K4	WC KAPI	740 X 1990
K5	ÇİFT İÇ KAPI	1760 X 2000
K6	DIŞ KAPI	1250 X 2000
K7	İÇ KAPI	1250 X 2000
⊖	ANAHTAR	
⊖	KOMÜTATÖR	
—	1 X 36 FLORESAN ARM.	
—	2 X 36 FLORESAN ARM.	
■	4 X 18 PARABÖLK ARM.	
⊕	TOPRAKLI PRİZ	
⊖	TELEFON PRİZ	
⊖	UPS PRİZ	
⊖	TV PRİZ	
⊖	NETWORK PRİZ	
⊕	C TİPİ ARM	
⊕	C TİPİ ARM (KAFESLİ)	
⊕	SİGORTA KUTUSU	
●	DUMAN DEDEKTÖRÜ	

Aksil belirtilmedikçe tüm ölçüler mm.dir.


- 0,50 mm. Trapezoidal Galvanize Sac
- Çelik Aşık
- Çatı Makası
- 50mm. 14 kg/m³ Camyünü Yalıtım
- Vinyl Lamine Alçıpan 60x60 Plaka

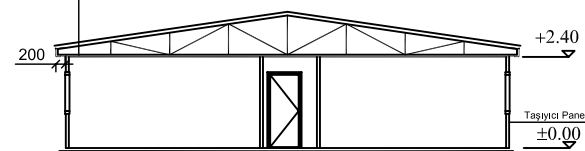


A-A KESİTİ

- Diş Kaplama 0.70 mm Kalınlığında Özel Şekillendirilmiş
- Col-coated Boyalı
- PVC Film Kaplı Galvanize Sac
- 50mm. 14 kg/m³ Camyünü Yalıtım
- Kutu Profil / Özel Büküm DKP Sac Taşıyıcı Panel Strüktür
- İç Kaplama 8 mm Kalınlığında
- Çimentolu Yonga Levha/Fiber Cement Levha

Prefi PREFABRİK YAPI END. BİLİŞİM ve TİCARET LTD.ŞTİ. Ankara - İstanbul Karayolu, 30. km Akıncı Kavşağı, Kazan 06980 Ankara Tel:+90(312) 815 49 75(Pbx) Fax:+90(312) 815 49 78 www.Prefi.com.tr e-posta: prefif@prefi.com.tr	ÇİZEN: DRAWN:	FIRMA /COMPANY: 200 KIŞILIK GLV-BET KAMP	BAŞLIK /TITLE: İŞÇİ YATAKHANE BİNASI	m ²
	KONTROL: CHK:	TARİH/DATE: XX.XX.2010	REFERANS: TM1001/00..	REV.NO: REV 00
ONAYLAMA: APPROVAL: H.V.Y.	TARIH/DATE: XX.XX.2010	REFERANS: TM1001/00..	REV.NO: REV 00	SAYFA /PAGE: 2/13

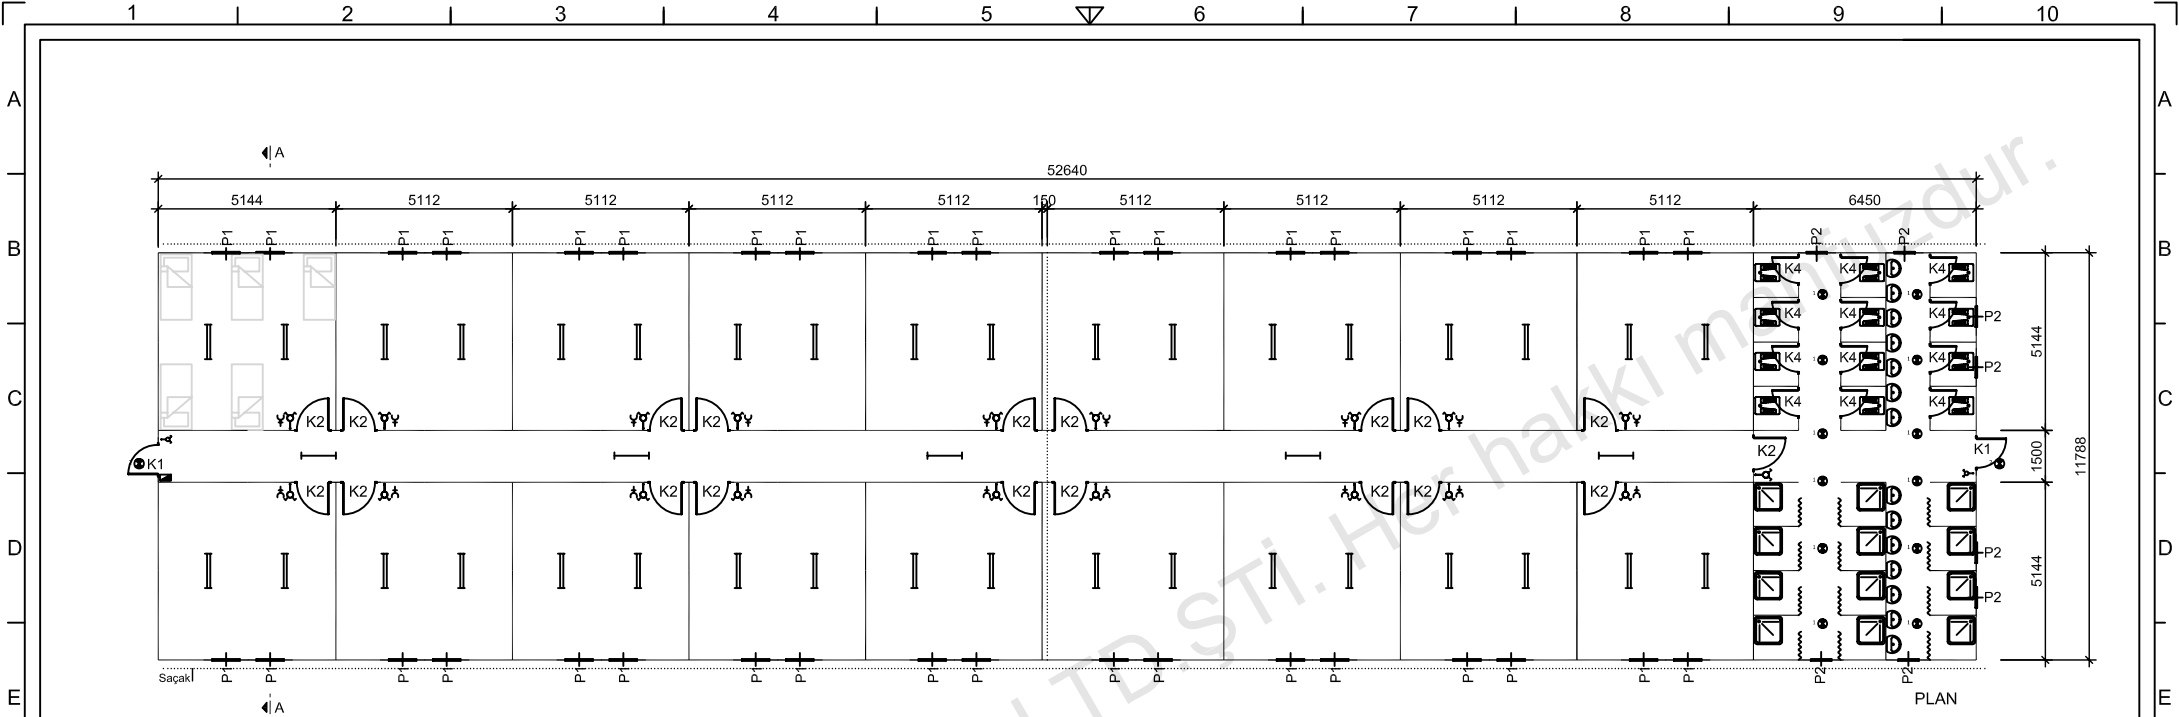

PLAN

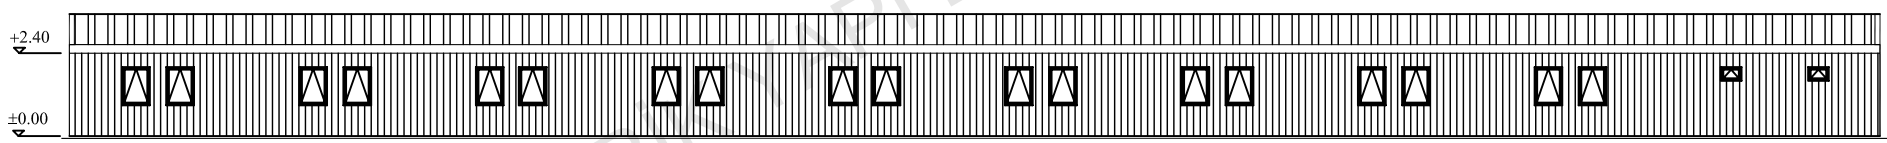


CEPHE GÖRÜNÜŞÜ

P1	PENCERE	800 X 1100
P2	PENCERE	600 X 400
P3	PENCERE	2000 X 1100
K1	DIŞ KAPI	850 X 2000
K2	İÇ KAPI	840 X 2000
K3	ÇİFT DIŞ KAPI	1760 X 2000
K4	WC KAPI	740 X 1990
K5	ÇİFT İÇ KAPI	1760 X 2000
K6	DIŞ KAPI	1250 X 2000
K7	İÇ KAPI	1250 X 2000

⚡	ANAHTAR
⚡	KOMÜTATÖR
—	1 X 36 FLORESAN ARM.
—	2 X 36 FLORESAN ARM.
—	4 X 18 PARABOLİK ARM.
⚡	TOPRAKLI PRİZ
⚡	TELEFON PRİZ
⚡	UPS PRİZ
⚡	TV PRİZ
⚡	NETWORK PRİZ
⚡	C TIPI ARM
⚡	C TIPI ARM (KAFESLİ)
⚡	SİĞORTA KUTUSU
⚡	DUMAN DEDEKTÖRÜ


- 0,50 mm. Trapezoidal Galvanize Sac
- Çelik Aşık
- Çatı Makası
- 50mm, 14 kg/m² Camyünü Yalıtım
- Vinly Lamine Alçıpan 60x60 Plaka

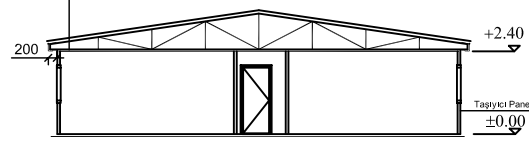


A-A KESİTİ

- Dış Kaplama 0.70 mm Kalanlığında Özel Şekillendirilmiş
- Col-coated Boyalı
- PVC Film Kaplı Galvanize Sac
- 50mm, 14 kg/m² Camyünü Yalıtım
- Kutu Profili / Özel Böküm DKP Sac Taşıyıcı Panel Şiriktür
- İç Kaplama 8 mm Kalanlığında
- Çimentolu Yonga Levha/Fiber Cement Levha

<p>P r e f i</p> <p>PREFABRİK YAPI END. BİLİŞİM ve TİCARET LTD.ŞTİ. Ankara - İstanbul Karayolu, 30. km Akıncı Kavşağı, Kazan 06980 Ankara Tel:+90(312) 815 49 75(Pbx) Fax:+90(312) 815 49 78 www.Prefi.com.tr e-posta: prefi@prefi.com.tr</p>	<p>ÇİZEN: DRAWN:</p> <p>KONTROL: CHK:</p> <p>ONAYLAMA: APPROVAL: H.V.Y.</p>	<p>FİRMA /COMPANY: 200 KIŞILIK GLV-BET KAMP</p> <p>TARİH/DATE: XX.XX.2010</p>	<p>BAŞLIK /TITLE: İŞÇİ YATAKHANE BİNASI GLV-BET</p> <p>REFERANS: TM1001/00..</p>	<p>REV.NO: REV 00</p>	<p>SAYFA /PAGE: 2/13</p>	<p>m²</p> <p>620.52 m²</p>
--	---	--	--	---------------------------	------------------------------	--

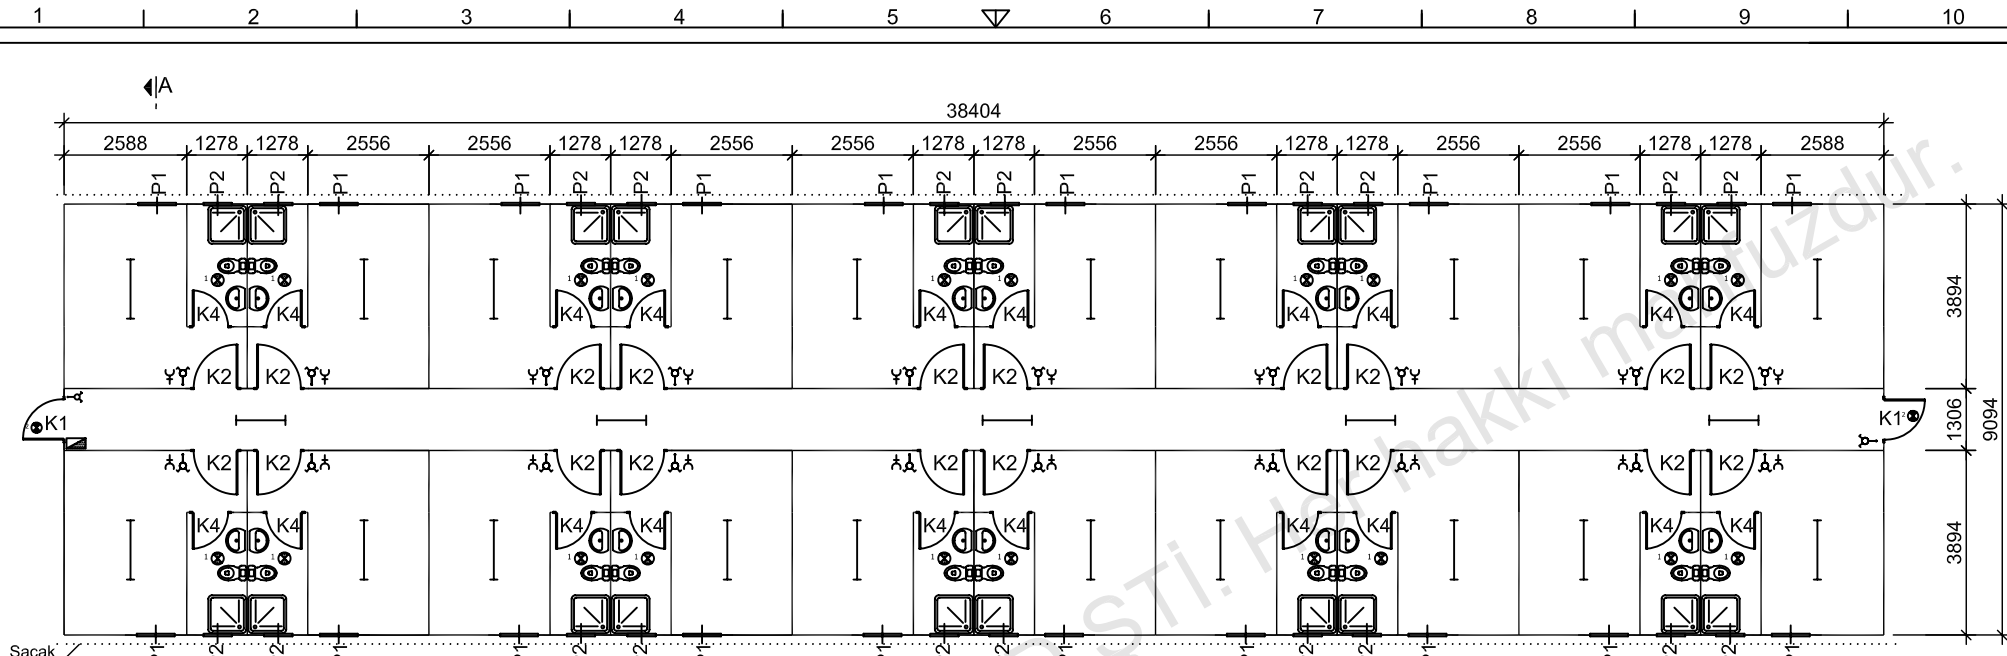


PLAN

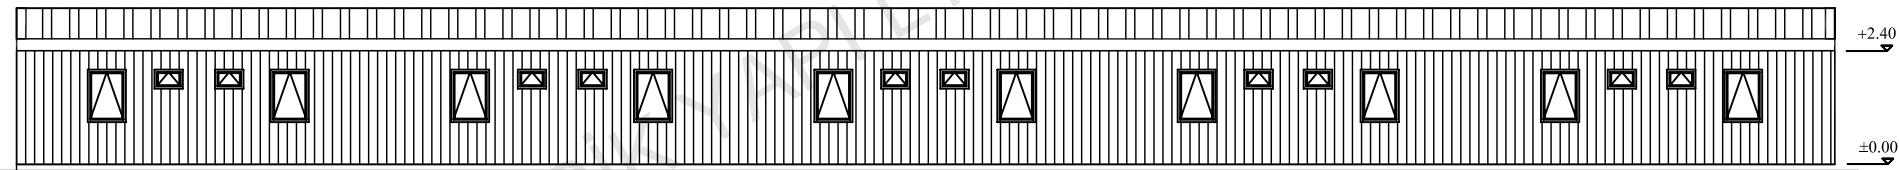

CEPHE GÖRÜNÜŞÜ

P1	PENCERE	800 X 1100
P2	PENCERE	600 X 400
P3	PENCERE	2000 X 1100
K1	DIŞ KAPI	850 X 2000
K2	İÇ KAPI	840 X 2000
K3	ÇİFT DIŞ KAPI	1760 X 2000
K4	WC KAPI	740 X 1990
K5	ÇİFT İÇ KAPI	1760 X 2000
K6	DIŞ KAPI	1250 X 2000
K7	İÇ KAPI	1250 X 2000

- 0,50 mm. Trapezoidal Galvanize Sac
- Çelik Aşık
- Çatı Makası
- 50mm. 14 kg/m³ Camyünü Yalıtım
- Vinyl Lamine Alçıpan 60x60 Plaka


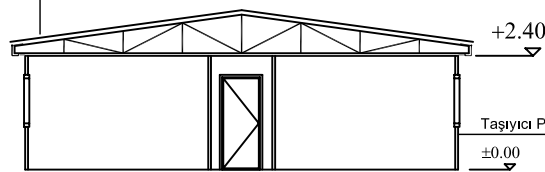


A-A KESİTİ


- Dış Kaplama 0.70 mm Kalınlığında Özel Şekillendirilmiş
- Coil-coated Boyalı
- PVC Film Kaplı Galvanize Sac
- 50mm. 14 kg/m³ Camyünü Yalıtım
- Kutu Profil / Özel Büküm DKP Sac Taşıyıcı Panel Strüktür
- İç Kaplama 8 mm Kalınlığında
- Çimentolu Yonga Levha/Fiber Cement Levha

—	ANAHTAR
—	KOMÜTÖR
—	1 X 36 FLORESAN ARM.
—	2 X 36 FLORESAN ARM.
—	4 X 18 PARABOLİK ARM.
—	TOPRAKLI PRİZ
—	TELEFON PRİZ
—	UPS PRİZ
—	TV PRİZ
—	NETWORK PRİZ
—	C TİPİ ARM
—	C TİPİ ARM (KAFESLİ)
—	SİGORTA KUTUSU
—	DUMAN DEDEKTÖRÜ

<p>Prefi</p> <p>PREFABRİK YAPI END. BİLİŞİM ve TİCARET LTD.ŞTİ. Ankara - İstanbul Karayolu, 30. km Akıncı Kavşağı, Kazan 06980 Ankara Tel:+90(312) 815 49 75(Pbx) Fax:+90(312) 815 49 78 www.Prefi.com.tr e-posta: prefi@prefi.com.tr</p>	<p>ÇİZEN: DRAWN:</p>	<p>FİRMA /COMPANY: 200 KİŞİLİK GLV-BET KAMP</p>	<p>BAŞLIK /TITLE: IDARİ YATAKHANE BİNASI GLV-BET</p>	<p>m²</p> <p>349.25 m²</p>
	<p>KONTROL: CHK:</p> <p>ONAYLAMA: APPROVAL: H.V.Y.</p>	<p>TARİH/DATE: XX.XX.2010</p>	<p>REFERANS: TM1001/00..</p>	<p>REV.NO: REV 00</p>

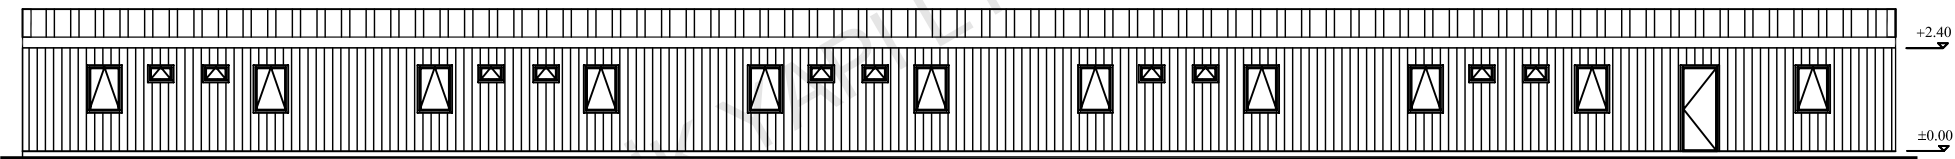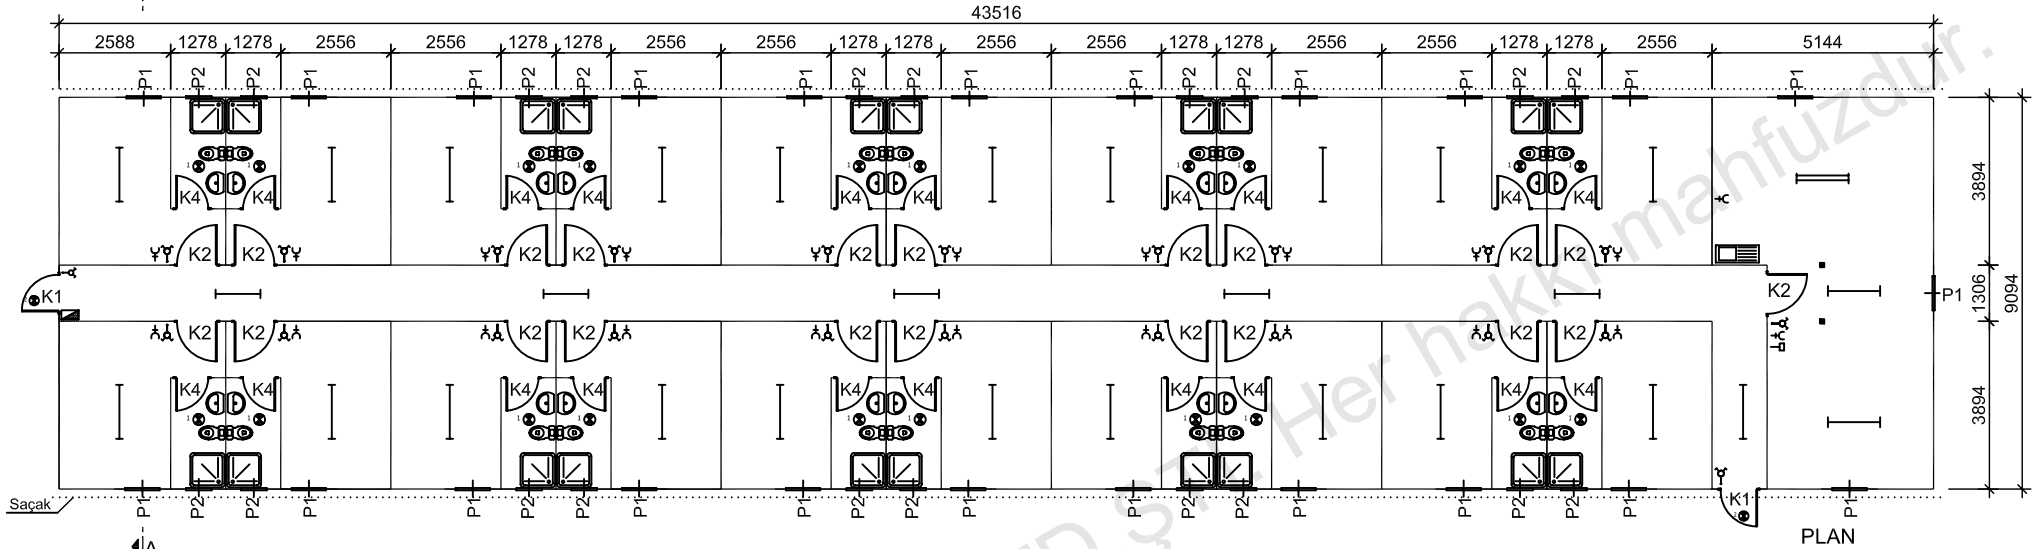




P1	PENCERE	800 X 1100
P2	PENCERE	600 X 400
P3	PENCERE	2000 X 1100
K1	DIŞ KAPI	850 X 2000
K2	İÇ KAPI	840 X 2000
K3	ÇİFT DIŞ KAPI	1760 X 2000
K4	WC KAPI	740 X 1990
K5	ÇİFT İÇ KAPI	1760 X 2000
K6	DIŞ KAPI	1250 X 2000
K7	İÇ KAPI	1250 X 2000

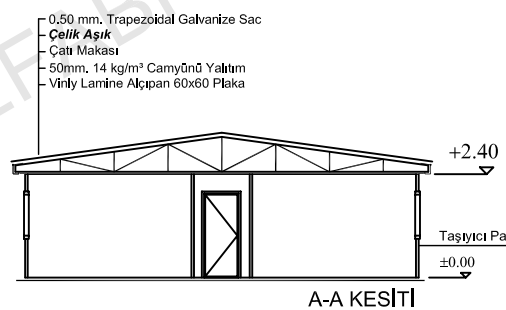

Dış Kaplama 0.70 mm Kalınlığında Özel Şekillendirilmiş
Coil-coated Boyalı
PVC Film Kaplı Galvanize Sac
50mm, 14 kg/m³ Camyünü Yalıtım
Kutu Profil / Özel Büküm DKP Sac Taşıyıcı Panel Strüktür
İç Kaplama 8 mm Kalınlığında
Çimentolu Yonga Levha/Fiber Cement Levha

—	ANAHTAR
—	KOMÜTÖR
—	1 X 36 FLORESAN ARM.
—	2 X 36 FLORESAN ARM.
—	4 X 18 PARABOLİK ARM.
—	TOPRAKLI PRİZ
—	TELEFON PRİZ
—	UPS PRİZ
—	TV PRİZ
—	NETWORK PRİZ
—	C TİPİ ARM
—	C TİPİ ARM (KAFESLİ)
—	SİGORTA KUTUSU
—	DUMAN DEDEKTÖRÜ

Prefi PREFABRİK YAPI END. BİLİŞİM ve TİCARET LTD.ŞTİ. Ankara - İstanbul Karayolu, 30. km Akıncı Kavşağı, Kazan 06980 Ankara Tel:+90(312) 815 49 75(Pbx) Fax:+90(312) 815 49 78 www.Prefi.com.tr e-posta: prefi@prefi.com.tr	ÇİZEN: DRAWN:	FIRMA /COMPANY: 200 KİŞİLİK GLV-BET KAMP	BAŞLIK /TITLE: İDARİ YATAKHANE VE LOKAL BİNASI	m ² 395.73 m ²
	KONTROL: CHK:	TARİH/DATE: XX.XX.2010	REFERANS: TM1001/00..	REV.NO: REV 00
ONAYLAMA: APPROVAL: H.V.Y.				

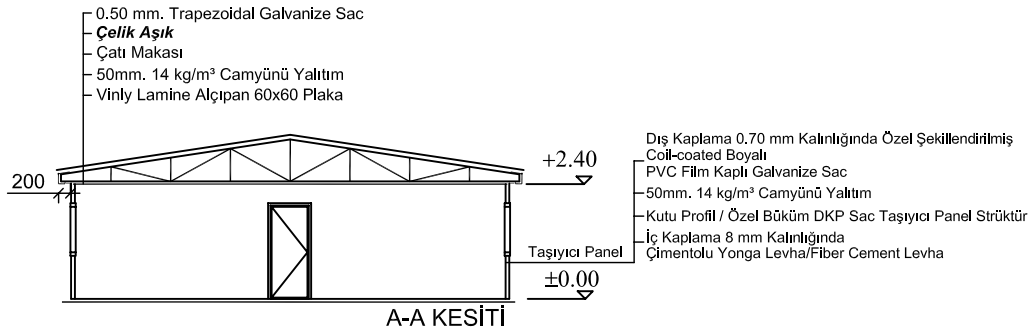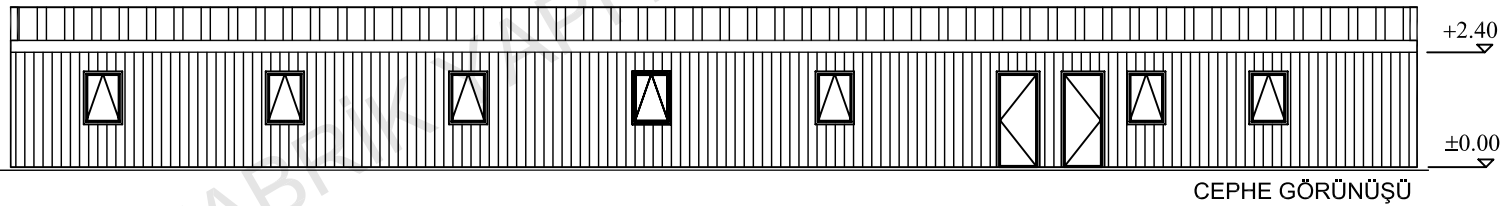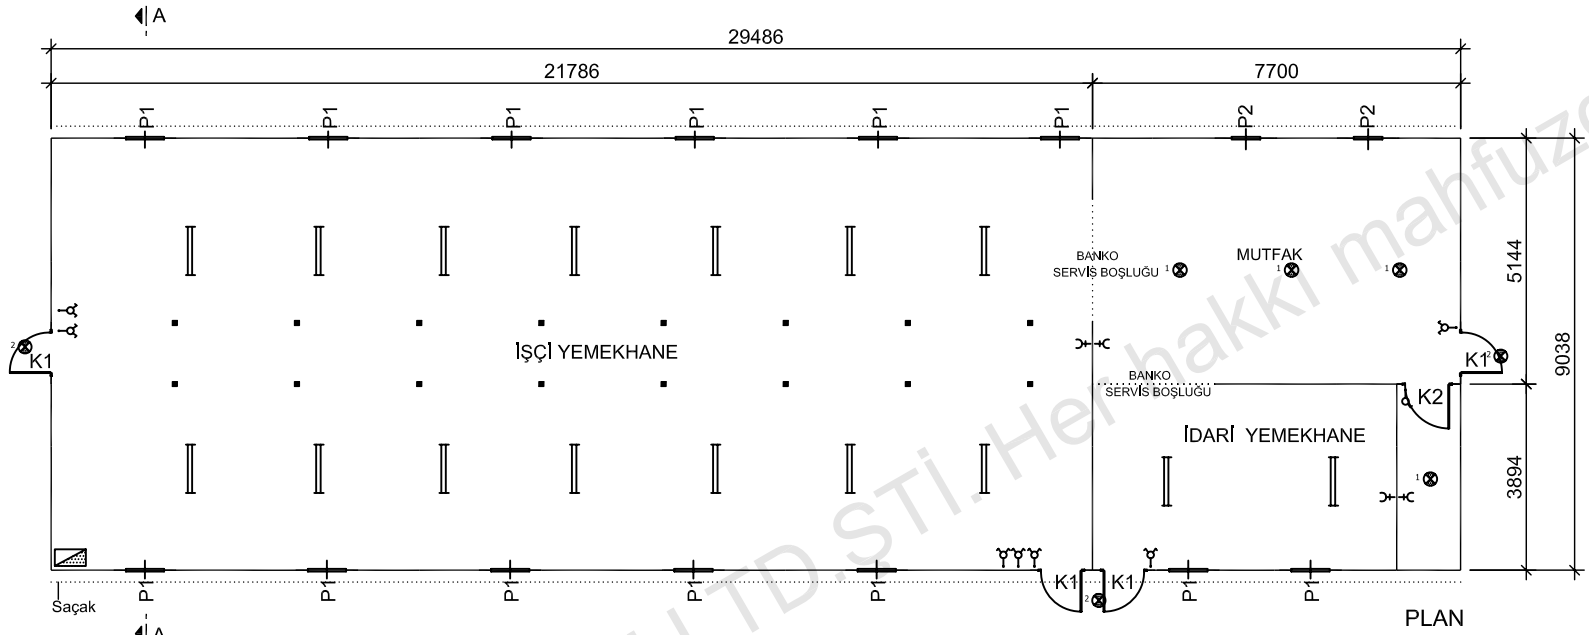

P1	PENCERE	800 X 1100
P2	PENCERE	600 X 400
P3	PENCERE	2000 X 1100
K1	DIŞ KAPI	850 X 2000
K2	İÇ KAPI	840 X 2000
K3	ÇİFT DIŞ KAPI	1760 X 2000
K4	WC KAPI	740 X 1990
K5	ÇİFT İÇ KAPI	1760 X 2000
K6	DIŞ KAPI	1250 X 2000
K7	İÇ KAPI	1250 X 2000


—	ANAHTAR
—	KOMÜTATÖR
—	1 X 36 FLORESAN ARM.
—	2 X 36 FLORESAN ARM.
—	4 X 18 PARABOLİK ARM.
—	TOPRAKLI PRİZ
—	TELEFON PRİZ
—	UPS PRİZ
—	TV PRİZ
—	NETWORK PRİZ
—	C TİPİ ARM
—	C TİPİ ARM (KAFESLİ)
—	SİGORTA KUTUSU
—	DUMAN DEDEKTÖRÜ

Prefi
 PREFABRİK YAPI END. BİLİŞİM ve TİCARET LTD.ŞTİ.
 Ankara - İstanbul Karayolu, 30. km
 Akıncı Kavşağı, Kazan 06980 Ankara
 Tel:+90(312) 815 49 75(Pbx) Fax:+90(312) 815 49 78
 www.Prefi.com.tr e-posta: prefi@prefi.com.tr



ÇİZEN:
 DRAWN:
 KONTROL:
 CHK:
 ONAYLAMA:
 APPROVAL: H.V.Y.

FİRMA /COMPANY:
200 KİŞİLİK GLV-BET KAMP
 TARİH/DATE:
 XX.XX.2010

BAŞLIK /TITLE:
YEMEKHANE BİNASI
GLV-BET
 m²
 266.49 m²
 REFERANS:
 TM1001/00..
 REV.NO:
 REV 00
 SAYFA /PAGE:
 3/13

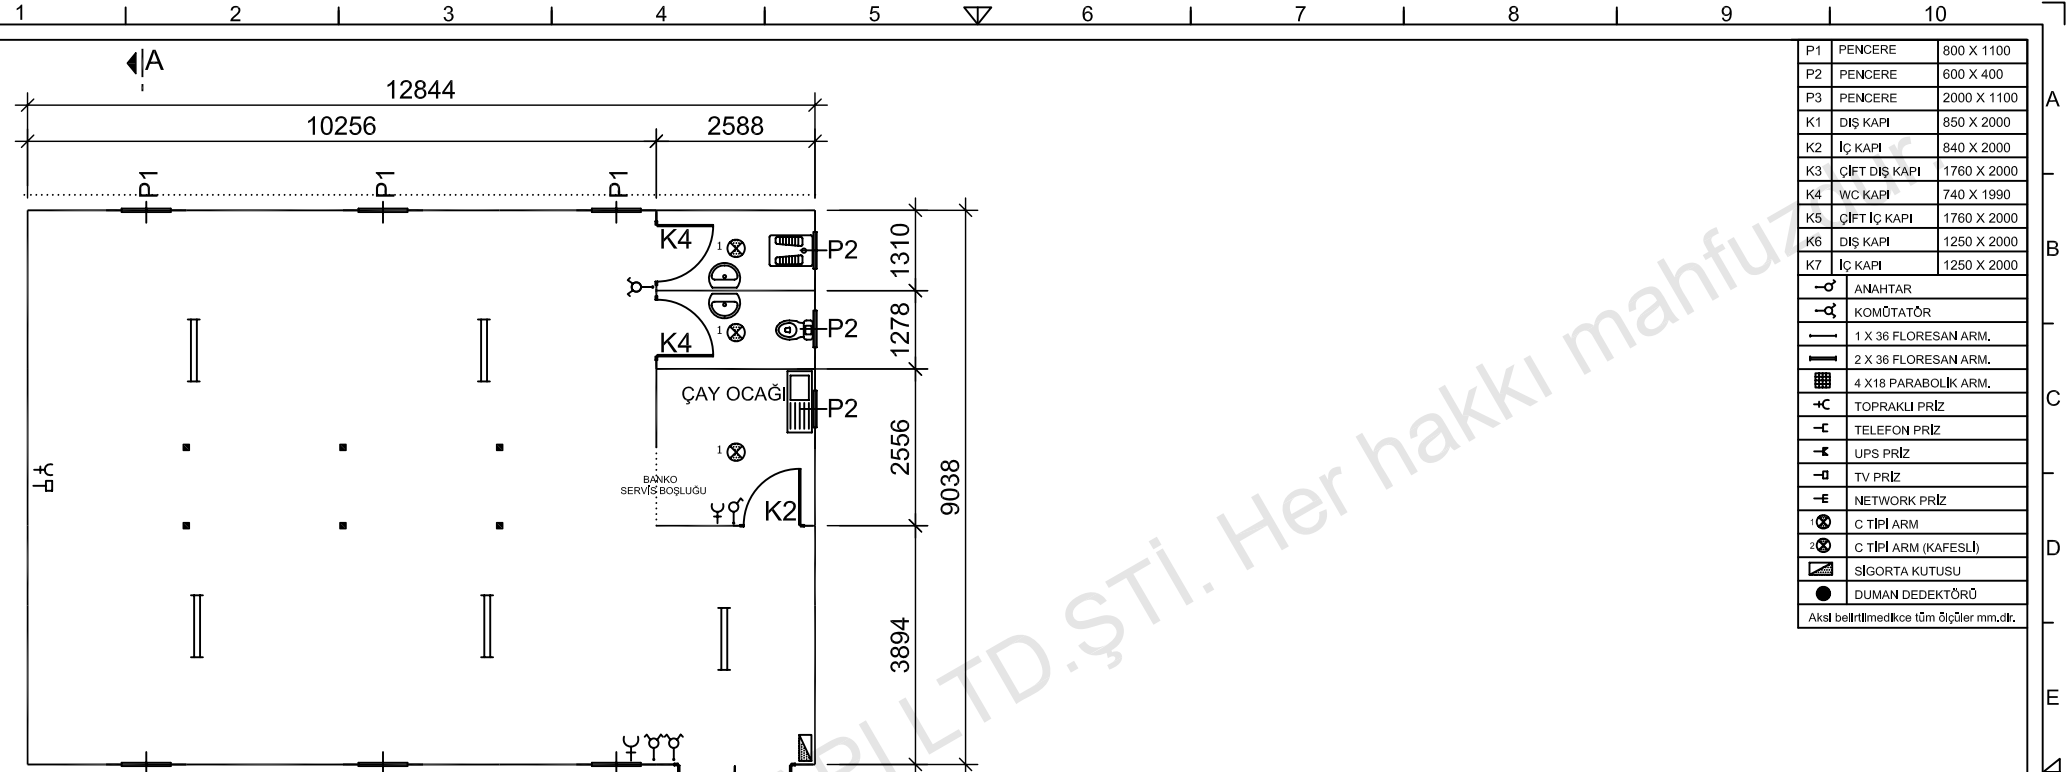

P1	PENCERE	800 X 1100
P2	PENCERE	600 X 400
P3	PENCERE	2000 X 1100
K1	DIŞ KAPI	850 X 2000
K2	İÇ KAPI	840 X 2000
K3	ÇİFT DIŞ KAPI	1760 X 2000
K4	WC KAPI	740 X 1990
K5	ÇİFT İÇ KAPI	1760 X 2000
K6	DIŞ KAPI	1250 X 2000
K7	İÇ KAPI	1250 X 2000
⊖	ANAHTAR	
⊖	KOMÜTATÖR	
—	1 X 36 FLORESAN ARM.	
—	2 X 36 FLORESAN ARM.	
■	4 X 18 PARABOLİK ARM.	
+C	TOPRAKLI PRİZ	
-C	TELEFON PRİZ	
-I	UPS PRİZ	
-D	TV PRİZ	
-E	NETWORK PRİZ	
⊗	C TİPİ ARM	
⊗	C TİPİ ARM (KAFESLİ)	
■	SİGORTA KUTUSU	
●	DUMAN DEDEKTÖRÜ	
Akst belirtilmedikçe tüm ölçüler mm.dir.		

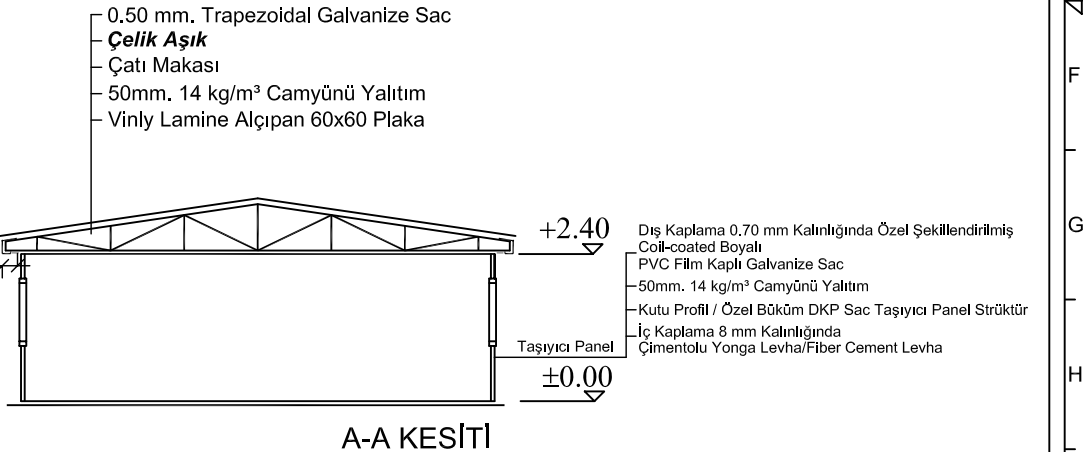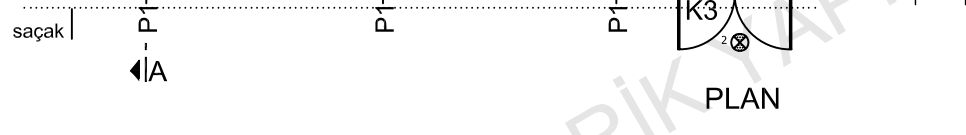




- 0.50 mm. Trapezoidal Galvanize Sac
- Çelik Aşık
- Çatı Makası
- 50mm. 14 kg/m³ Camyünü Yalıtım
- Vinily Lamine Alçıpan 60x60 Plaka

- Dış Kaplama 0.70 mm Kalınlığında Özel Şekillendirilmiş Coil-coated Boyalı
- PVC Film Kaplı Galvanize Sac
- 50mm. 14 kg/m³ Camyünü Yalıtım
- Kutu Profil / Özel Büküm DKP Sac Taşıyıcı Panel Strüktür
- İç Kaplama 8 mm Kalınlığında Çimentolu Yonga Levha/Fiber Cement Levha

Prefi PREFABRİK YAPI END. BİLİŞİM ve TİCARET LTD.ŞTİ. Ankara - İstanbul Karayolu, 30. km Akıncı Kavşağı, Kazan 06980 Ankara Tel:+90(312) 815 49 75(Pbx) Fax:+90(312) 815 49 78 www.Prefi.com.tr e-posta: prefi@prefi.com.tr	ÇİZEN: DRAWN:	FIRMA /COMPANY: 200 KIŞILIK GLV-BET KAMP	BAŞLIK /TITLE: LOKAL BİNASI GLV-BET		m ² 116.08 m ²
	KONTROL: CHK:		TARİH/DATE: XX.XX.2010	REFERANS: TM1001/00..	REV.NO: REV 00
ONAYLAMA: APPROVAL: H.V.Y.					

P1	PENCERE	800 X 1100
P2	PENCERE	600 X 400
P3	PENCERE	2000 X 1100
K1	DIŞ KAPI	850 X 2000
K2	İÇ KAPI	840 X 2000
K3	ÇİFT DIŞ KAPI	1760 X 2000
K4	WC KAPI	740 X 1990
K5	ÇİFT İÇ KAPI	1760 X 2000
K6	DIŞ KAPI	1250 X 2000
K7	İÇ KAPI	1250 X 2000
⊖	ANAHTAR	
⊖	KOMÜTATÖR	
—	1 X 36 FLORESAN ARM.	
—	2 X 36 FLORESAN ARM.	
■	4 X 18 PARABOLİK ARM.	
+C	TOPRAKLI PRİZ	
-C	TELEFON PRİZ	
-I	UPS PRİZ	
-D	TV PRİZ	
-E	NETWORK PRİZ	
⊗	C TİPİ ARM	
⊗	C TİPİ ARM (KAFESLİ)	
■	SİGORTA KUTUSU	
●	DUMAN DEDEKTÖRÜ	


Aksi belirtilmedikçe tüm ölçüler mm.dir.

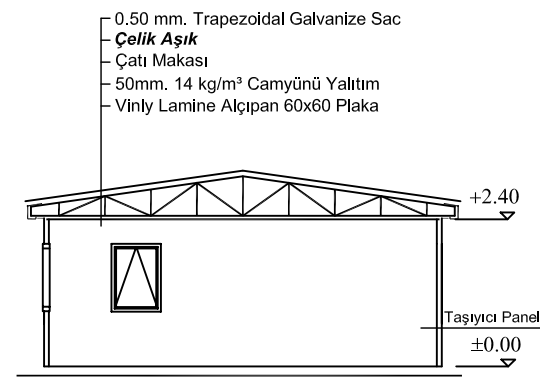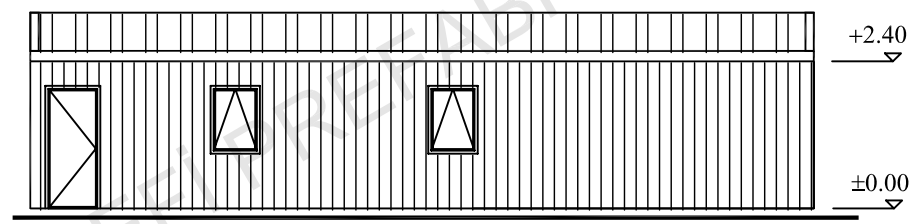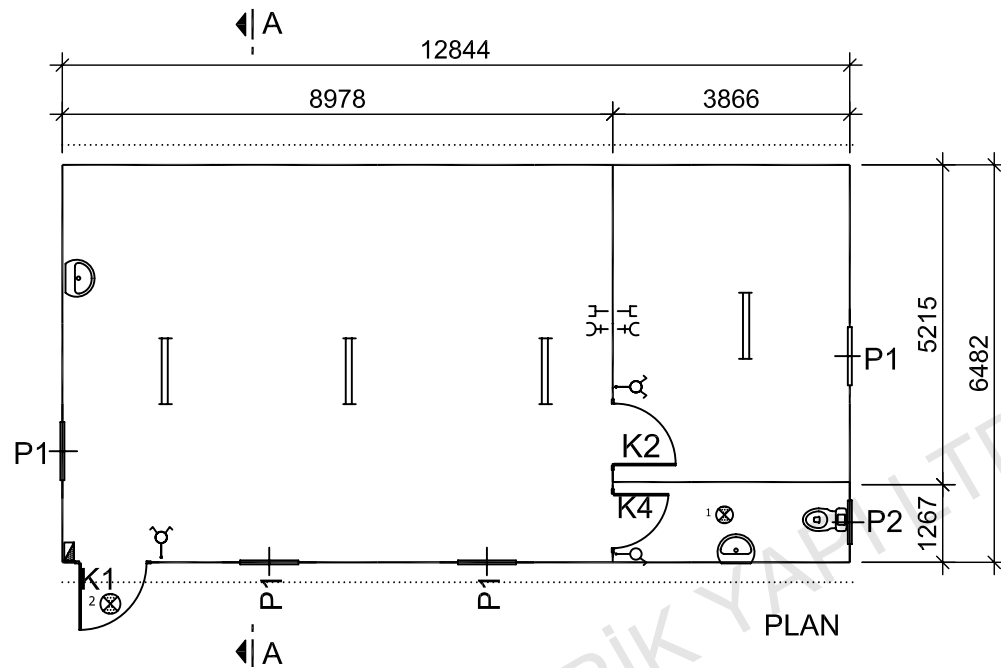



- 0.50 mm. Trapezoidal Galvanize Sac
- Çelik Aşık
- Çatı Makası
- 50mm. 14 kg/m³ Camyünü Yalıtım
- Vinly Lamine Alçıpan 60x60 Plaka

- Dış Kaplama 0.70 mm Kalınlığında Özel Şekillendirilmiş Coil-coated Boyalı
- PVC Film Kaplı Galvanize Sac
- 50mm. 14 kg/m³ Camyünü Yalıtım
- Kutu Profil / Özel Büküm DKP Sac Taşıyıcı Panel Strüktür
- İç Kaplama 8 mm Kalınlığında Çimentolu Yonga Levha/Fiber Cement Levha

<h1 style="margin: 0;">P r e f i</h1> <p style="font-size: small;">PREFABRİK YAPI END. BİLİŞİM ve TİCARET LTD.ŞTİ. Ankara - İstanbul Karayolu, 30. km Akıncı Kavşağı, Kazan 06980 Ankara Tel:+90(312) 815 49 75(Pbx) Fax:+90(312) 815 49 78 www.Prefi.com.tr e-posta: pref@prefi.com.tr</p>	ÇİZEN: DRAWN:	FİRMA /COMPANY: 200 KIŞILIK GLV-BET KAMP	BAŞLIK /TITLE:		LABORATUVAR BİNASI GLV-BET	m ²		
	KONTROL: CHK:		TARİH/DATE:	83.25 m²				
ONAYLAMA: APPROVAL:	H.V.Y.	XX.XX.2010	REFERANS:	TM1001/00..	REV.NO:	REV 00	SAYFA /PAGE:	6/13

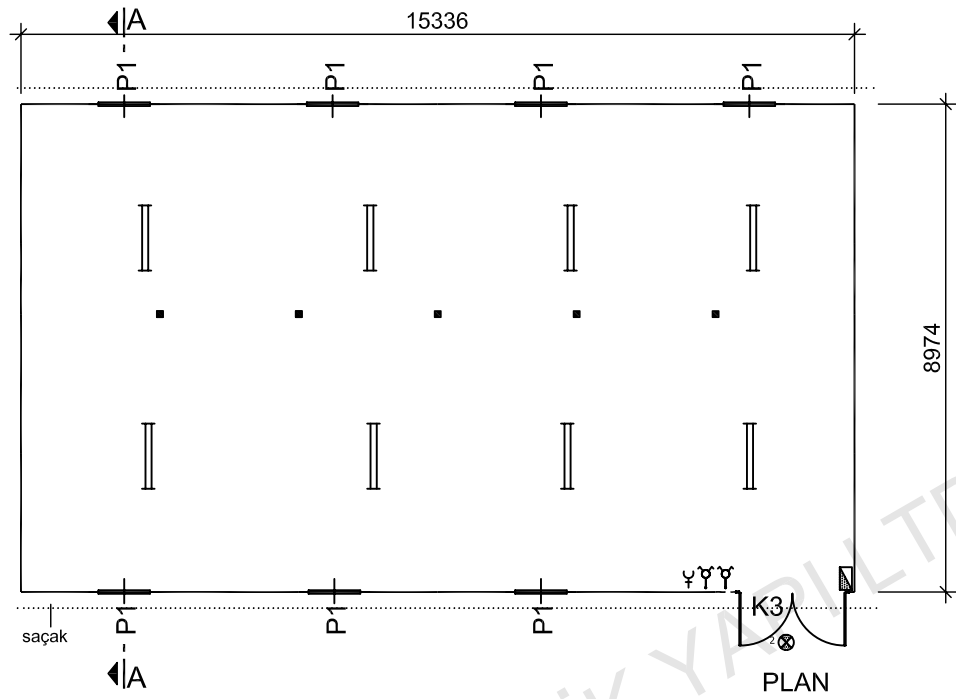


P1	PENCERE	800 X 1100
P2	PENCERE	600 X 400
P3	PENCERE	2000 X 1100
K1	DIŞ KAPI	850 X 2000
K2	İÇ KAPI	840 X 2000
K3	ÇİFT DIŞ KAPI	1760 X 2000
K4	WC KAPI	740 X 1990
K5	ÇİFT İÇ KAPI	1760 X 2000
K6	DIŞ KAPI	1250 X 2000
K7	İÇ KAPI	1250 X 2000
⊖	ANAHTAR	
⊖	KOMÜTATÖR	
—	1 X 36 FLORESAN ARM.	
—	2 X 36 FLORESAN ARM.	
■	4 X 18 PARABOLİK ARM.	
+C	TOPRAKLI PRİZ	
-C	TELEFON PRİZ	
-E	UPS PRİZ	
-D	TV PRİZ	
-E	NETWORK PRİZ	
⊗	C TİPİ ARM	
⊗	C TİPİ ARM (KAFESLİ)	
■	SİGORTA KUTUSU	
●	DUMAN DEDEKTÖRÜ	
Akst belirtilmedikçe tüm ölçüler mm.dir.		

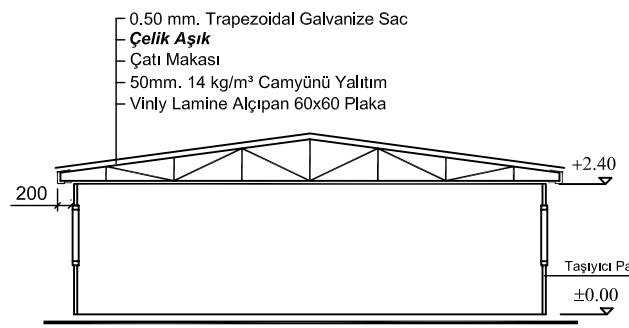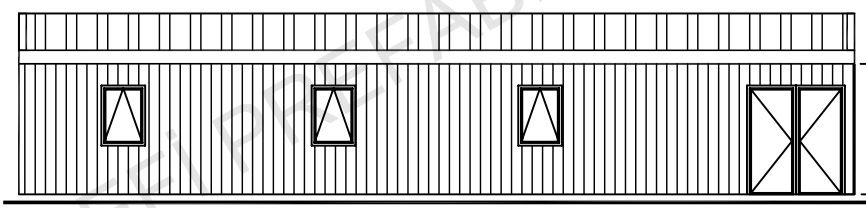

Dış Kaplama 0.70 mm Kalınlığında Özel Şekillendirilmiş
Coil-coated Boyalı
PVC Film Kaplı Galvanize Sac
50mm. 14 kg/m³ Camyünü Yalıtım
Kutu Profil / Özel Büküm DKP Sac Taşıyıcı Panel Strüktür
İç Kaplama 8 mm Kalınlığında
Çimentolu Yonga Levha/Fiber Cement Levha

Prefi PREFABRİK YAPI END. BİLİŞİM ve TİCARET LTD.ŞTİ. Ankara - İstanbul Karayolu, 30. km Akıncı Kavşağı, Kazan 06980 Ankara Tel:+90(312) 815 49 75(Pbx) Fax:+90(312) 815 49 78 www.Prefi.com.tr e-posta: prefi@prefi.com.tr	ÇİZEN: DRAWN:	FIRMA /COMPANY: 200 KIŞILIK GLV-BET KAMP	BAŞLIK /TITLE: MESCİT BİNASI		m ² 137.63 m ²
	KONTROL: CHK:		TARİH/DATE: XX.XX.2010	REFERANS: TM1001/00..	
	ONAYLAMA: APPROVAL: H.V.Y.				

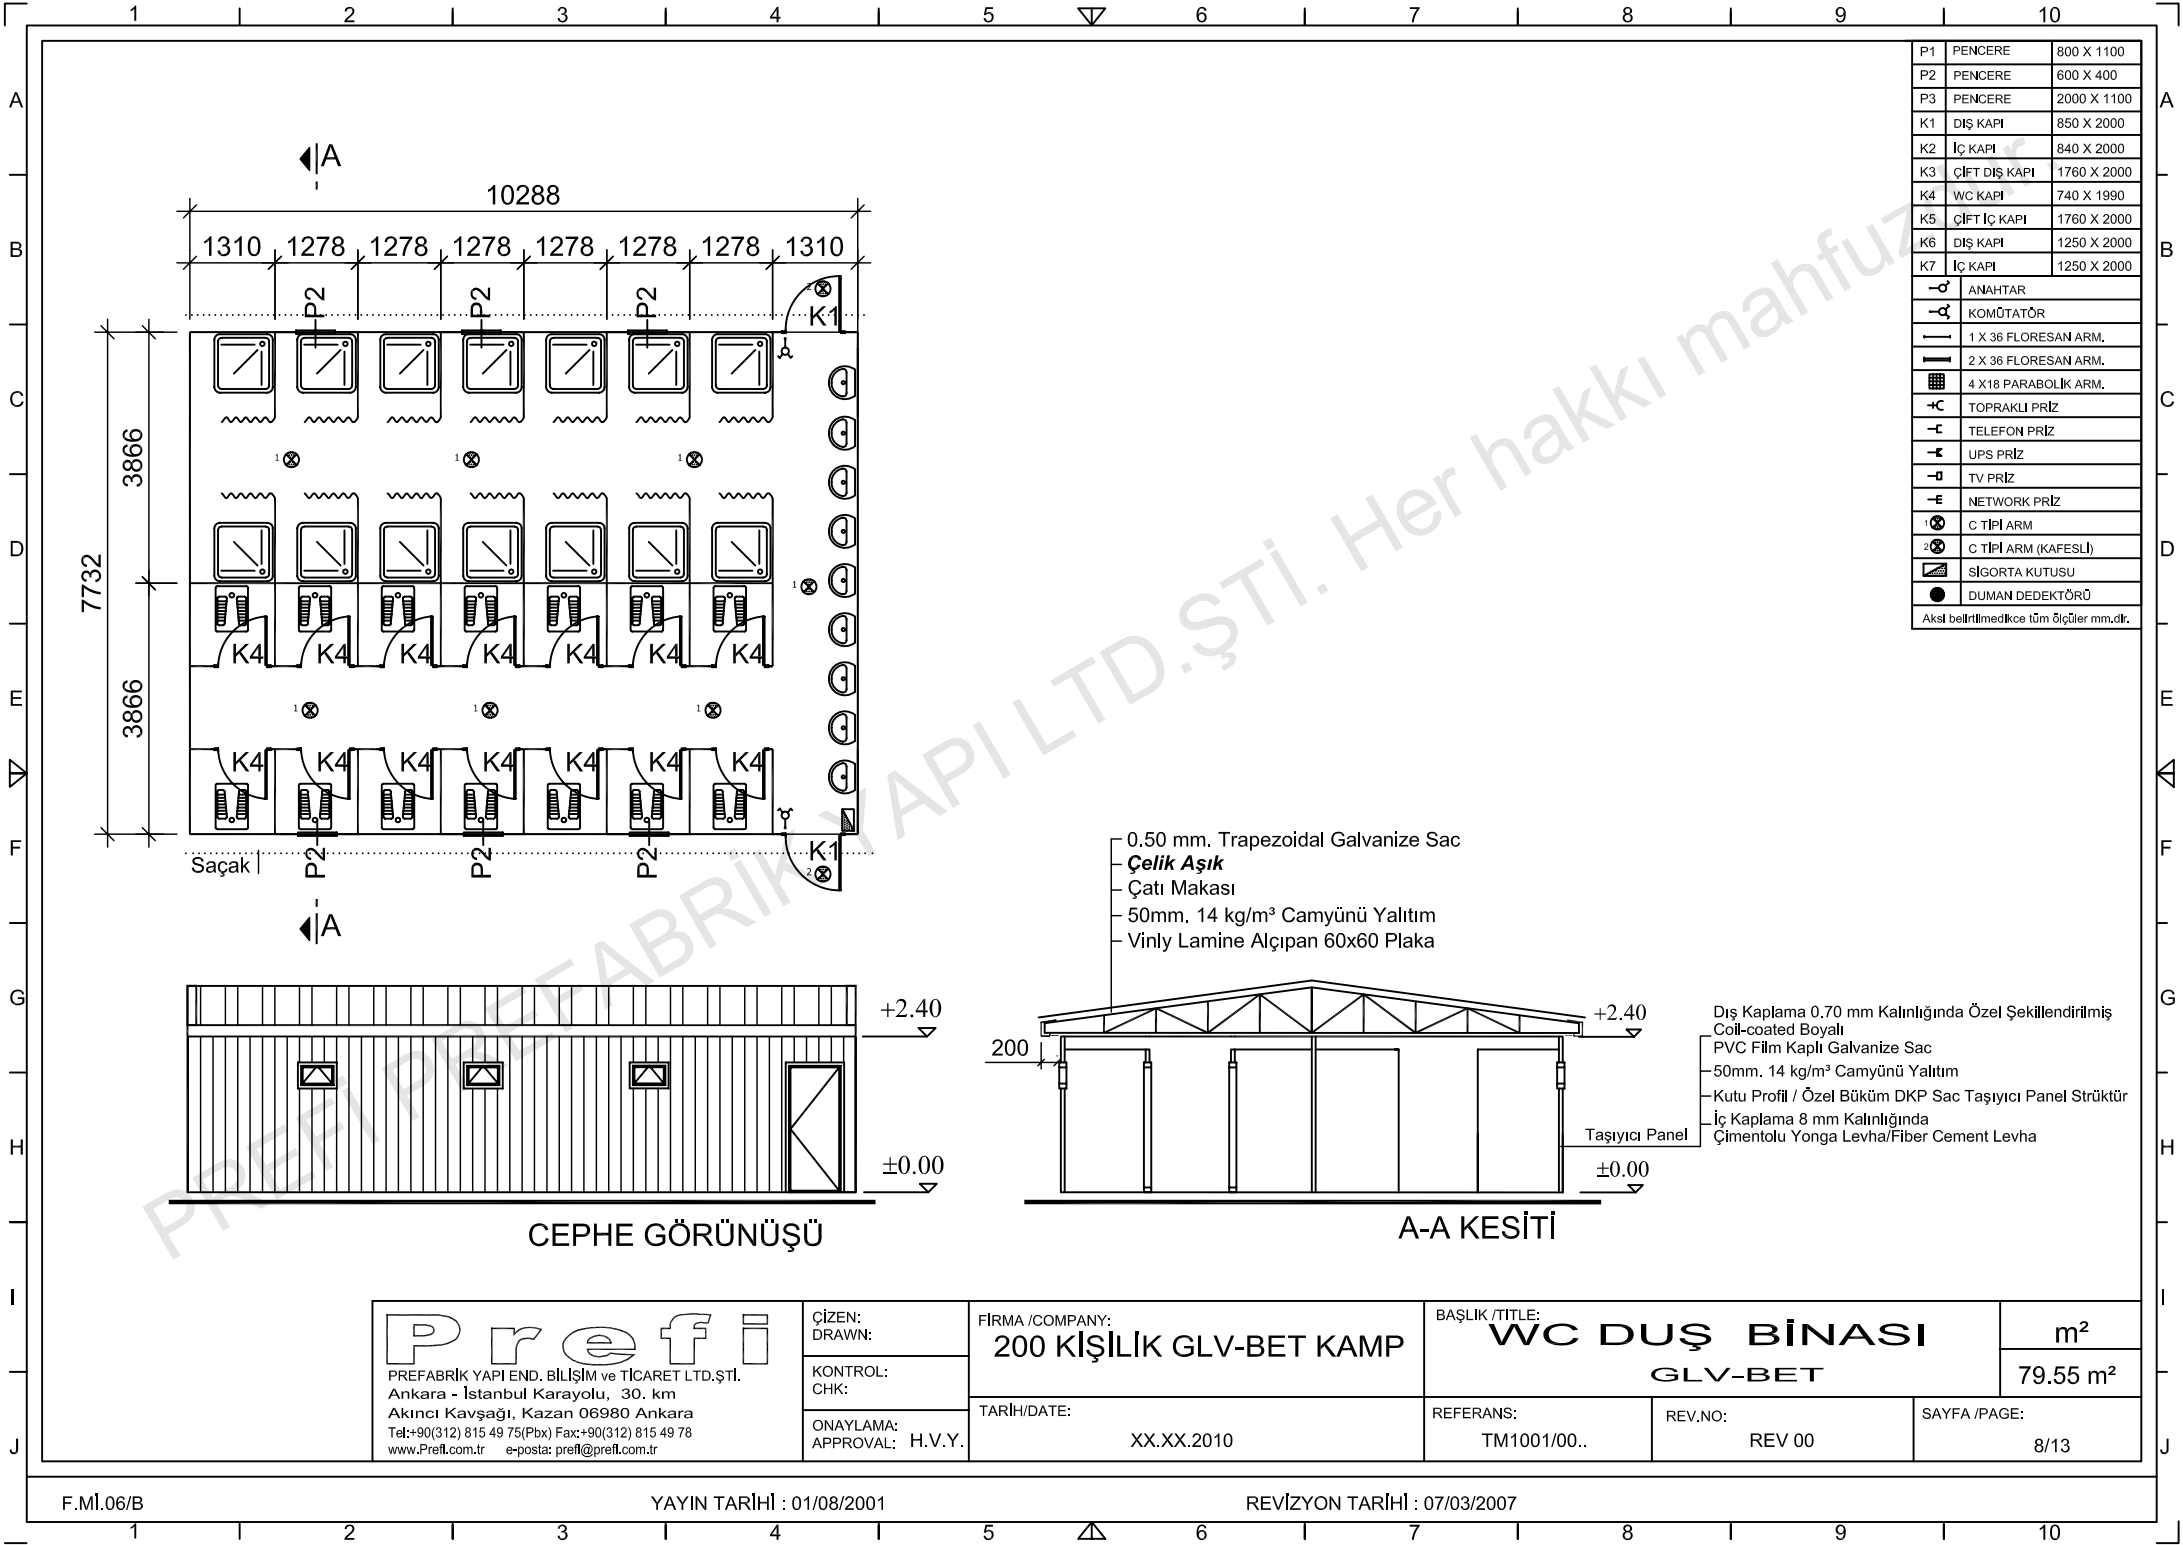

P1	PENCERE	800 X 1100
P2	PENCERE	600 X 400
P3	PENCERE	2000 X 1100
K1	DIŞ KAPI	850 X 2000
K2	İÇ KAPI	840 X 2000
K3	ÇİFT DIŞ KAPI	1760 X 2000
K4	WC KAPI	740 X 1990
K5	ÇİFT İÇ KAPI	1760 X 2000
K6	DIŞ KAPI	1250 X 2000
K7	İÇ KAPI	1250 X 2000
⊖	ANAHTAR	
⊖	KOMÜTATÖR	
—	1 X 36 FLORESAN ARM.	
—	2 X 36 FLORESAN ARM.	
■	4 X 18 PARABOLİK ARM.	
+C	TOPRAKLI PRİZ	
-C	TELEFON PRİZ	
-E	UPS PRİZ	
-D	TV PRİZ	
-E	NETWORK PRİZ	
⊗	C TİPİ ARM	
⊗	C TİPİ ARM (KAFESLİ)	
■	ŞİGORTA KUTUSU	
●	DUMAN DEDEKTÖRÜ	
Akst belirtilmedikçe tüm ölçüler mm.dir.		

- 0.50 mm. Trapezoidal Galvanize Sac
- Çelik Aşık
- Çatı Makası
- 50mm, 14 kg/m³ Camyünü Yalıtım
- Vinly Lamine Alçıpan 60x60 Plaka

- Dış Kaplama 0.70 mm Kalınlığında Özel Şekillendirilmiş
- Coil-coated Boyalı
- PVC Film Kaplı Galvanize Sac
- 50mm, 14 kg/m³ Camyünü Yalıtım
- Kutu Profil / Özel Büküm DKP Sac Taşıyıcı Panel Strüktür
- İç Kaplama 8 mm Kalınlığında
- Çimentolu Yonga Levha/Fiber Cement Levha

Prefi
 PREFABRİK YAPI END. BİLİŞİM ve TİCARET LTD.ŞTİ.
 Ankara - İstanbul Karayolu, 30. km
 Akıncı Kavşağı, Kazan 06980 Ankara
 Tel:+90(312) 815 49 75(Pbx) Fax:+90(312) 815 49 78
 www.Prefi.com.tr e-posta: prefi@prefi.com.tr


ÇİZEN:
DRAWN:
KONTROL:
CHK:
ONAYLAMA:
APPROVAL: H.V.Y.

FİRMA /COMPANY:
200 KIŞILIK GLV-BET KAMP
TARİH/DATE:
XX.XX.2010

BAŞLIK /TITLE:
WC DUŞ BİNASI
GLV-BET
m²
79.55 m²
REFERANS:
TM1001/00..
REV.NO:
REV 00
SAYFA /PAGE:
8/13


1 2 3 4 5 6 7 8 9 10

A B C D E F G H I J

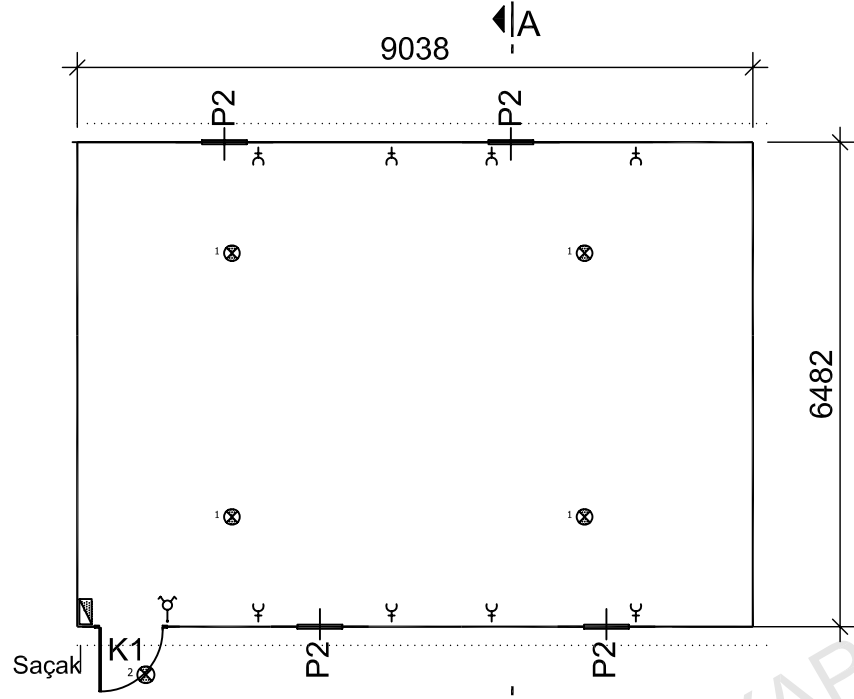


PLAN

P1	PENCERE	800 X 1100
P2	PENCERE	600 X 400
P3	PENCERE	2000 X 1100
K1	DIŞ KAPI	850 X 2000
K2	İÇ KAPI	840 X 2000
K3	ÇİFT DIŞ KAPI	1760 X 2000
K4	WC KAPI	740 X 1990
K5	ÇİFT İÇ KAPI	1760 X 2000
K6	DIŞ KAPI	1250 X 2000
K7	İÇ KAPI	1250 X 2000
⊖	ANAHTAR	
⊖	KOMÜTATÖR	
—	1 X 36 FLORESAN ARM.	
—	2 X 36 FLORESAN ARM.	
■	4 X 18 PARABOLİK ARM.	
+C	TOPRAKLI PRİZ	
-C	TELEFON PRİZ	
-I	UPS PRİZ	
-D	TV PRİZ	
-E	NETWORK PRİZ	
⊗	C TİPİ ARM	
⊗	C TİPİ ARM (KAFESLİ)	
■	SİGORTA KUTUSU	
●	DUMAN DEDEKTÖRÜ	
Aksi belirtilmedikçe tüm ölçüler mm.dir.		

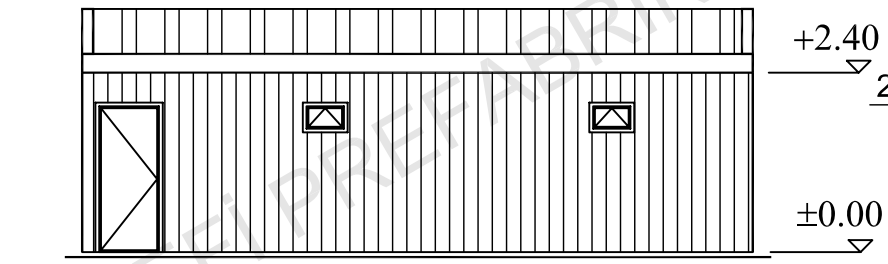

CEPHE GÖRÜNÜŞÜ

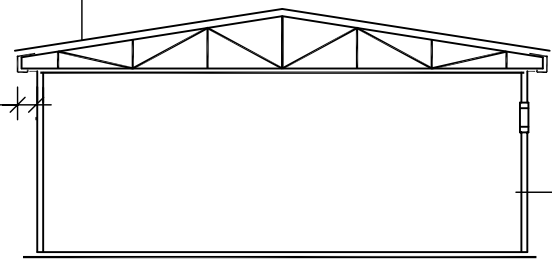

A-A KESİTİ

0.50 mm. Trapezoidal Galvanize Sac
Çelik Aşık
 Çatı Makası
 50mm. 14 kg/m³ Camyünü Yalıtım
 Vinly Lamine Alçıpan 60x60 Plaka

Dış Kaplama 0.70 mm Kalınlığında Özel Şekillendirilmiş
 Coil-coated Boyalı
 PVC Film Kaplı Galvanize Sac
 50mm. 14 kg/m³ Camyünü Yalıtım
 Kutu Profil / Özel Büküm DKP Sac Taşıyıcı Panel Strüktür
 İç Kaplama 8 mm Kalınlığında
 Çimentolu Yonga Levha/Fiber Cement Levha


P r e f i
 PREFABRİK YAPI END. BİLİŞİM ve TİCARET LTD.ŞTİ.
 Ankara - İstanbul Karayolu, 30. km
 Akıncı Kavşağı, Kazan 06980 Ankara
 Tel:+90(312) 815 49 75(Pbx) Fax:+90(312) 815 49 78
 www.Prefi.com.tr e-posta: prefi@prefi.com.tr

ÇİZEN:
DRAWN:
KONTROL:
CHK:
ONAYLAMA:
APPROVAL: H.V.Y.

FİRMA /COMPANY:
200 KIŞILIK GLV-BET KAMP
TARİH/DATE:
XX.XX.2010


BAŞLIK /TITLE:
ÇAMAŞIRHANE BİNASI
GLV-BET
m²
58.58 m²
REFERANS: TM1001/00..
REV.NO: REV 00
SAYFA /PAGE: 9/13

1 2 3 4 5 6 7 8 9 10

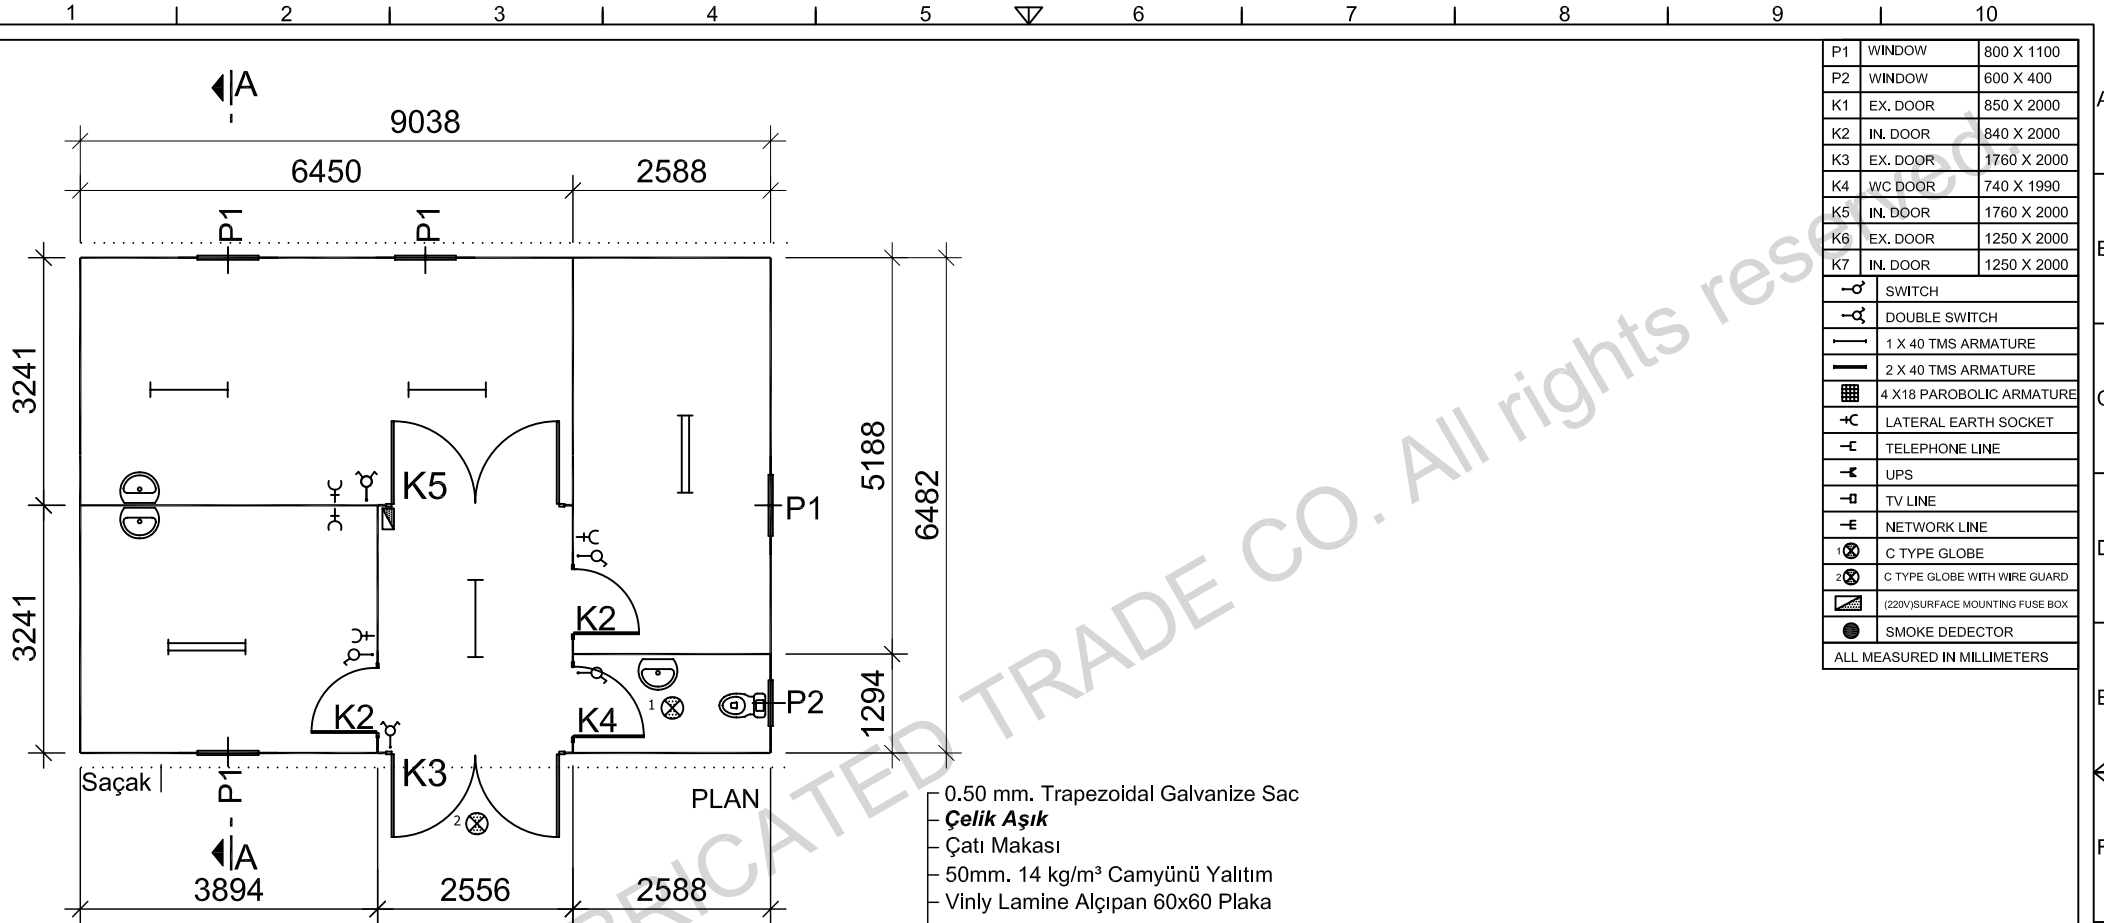


P1	WINDOW	800 X 1100
P2	WINDOW	600 X 400
K1	EX. DOOR	850 X 2000
K2	IN. DOOR	840 X 2000
K3	EX. DOOR	1760 X 2000
K4	WC DOOR	740 X 1990
K5	IN. DOOR	1760 X 2000
K6	EX. DOOR	1250 X 2000
K7	IN. DOOR	1250 X 2000
—○—	SWITCH	
—○—	DOUBLE SWITCH	
—	1 X 40 TMS ARMATURE	
—	2 X 40 TMS ARMATURE	
■	4 X 18 PARABOLIC ARMATURE	
—C—	LATERAL EARTH SOCKET	
—T—	TELEPHONE LINE	
—U—	UPS	
—TV—	TV LINE	
—E—	NETWORK LINE	
1⊗	C TYPE GLOBE	
2⊗	C TYPE GLOBE WITH WIRE GUARD	
■	(220V) SURFACE MOUNTING FUSE BOX	
●	SMOKE DEDECTOR	
ALL MEASURED IN MILLIMETERS		

0.50 mm. Trapezoidal Galvanize Sac
Çelik Aşık
 Çatı Makası
 50mm. 14 kg/m³ Camyünü Yalıtım
 Vinly Lamine Alçıpan 60x60 Plaka

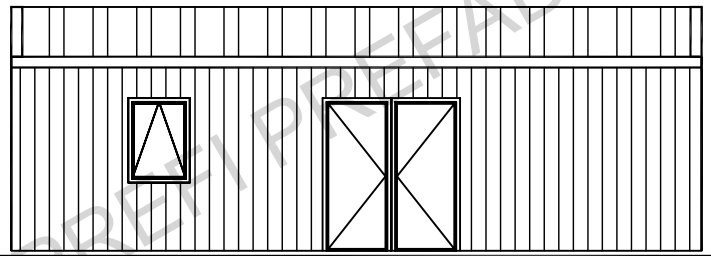

CEPHE GÖRÜNÜŞÜ

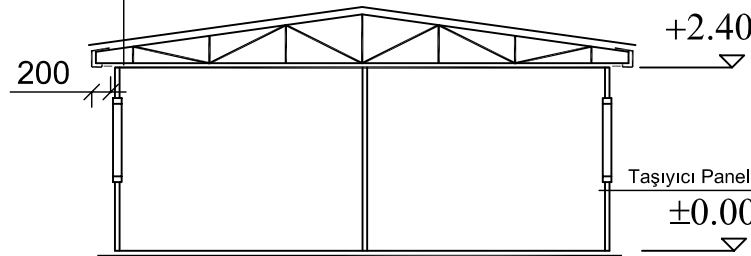

A-A KESİTİ




+2.40
 Dış Kaplama 0.70 mm Kalınlığında Özel Şekillendirilmiş
 Coil-coated Boyalı
 PVC Film Kaplı Galvanize Sac
 50mm. 14 kg/m³ Camyünü Yalıtım
 Kutu Profil / Özel Büküm DKP Sac Taşıyıcı Panel Strüktür
 İç Kaplama 8 mm Kalınlığında
 Çimentolu Yonga Levha/Fiber Cement Levha
 ±0.00
 Taşıyıcı Panel

P r e f i
 PREFABRİK YAPI END. BİLİŞİM ve TİCARET LTD.ŞTİ.
 Ankara - İstanbul Karayolu, 30. km
 Akıncı Kavşağı, Kazan 06980 Ankara
 Tel:+90(312) 815 49 75(Pbx) Fax:+90(312) 815 49 78
 www.Prefi.com.tr e-posta: pref@prefi.com.tr




ÇİZEN:
 DRAWN:
 KONTROL:
 CHK:
 ONAYLAMA:
 APPROVAL: H.V.Y.

FİRMA /COMPANY:
200 KIŞILIK GLV-BET KAMP
 TARİH/DATE:
 XX.XX.2010

BAŞLIK /TITLE:
REVİR BİNASI
GLV-BET
 m²
 58.58 m²
 REFERANS:
 TM1001/00..
 REV.NO:
 REV 00
 SAYFA /PAGE:
 10/13

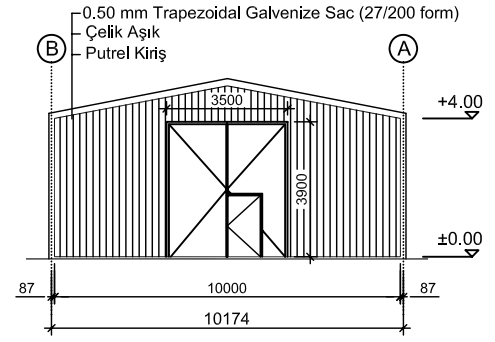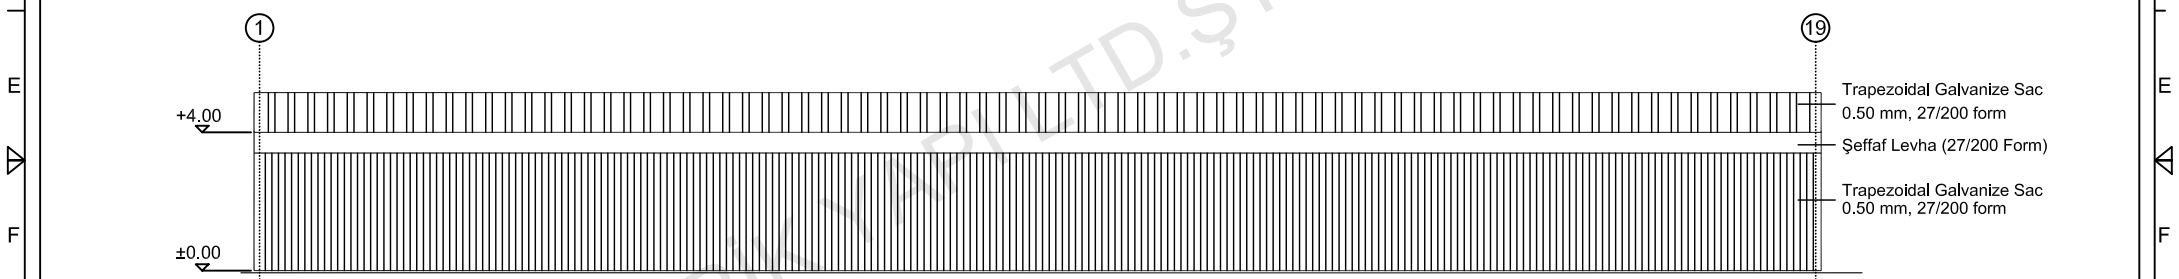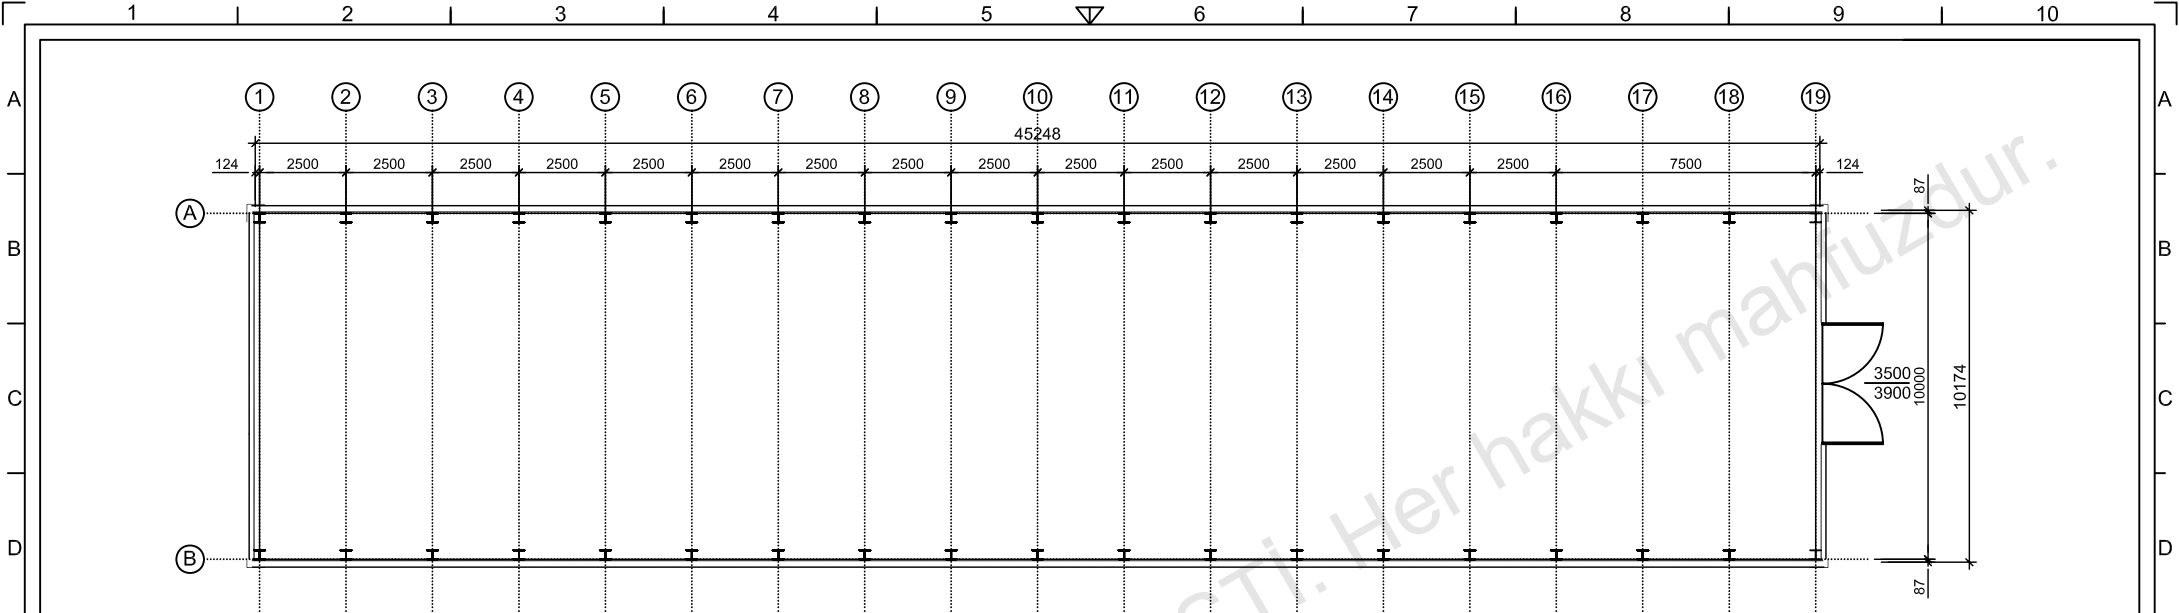

Prefi PREFABRİK YAPI END. BİLİŞİM ve TİCARET LTD.ŞTİ. Ankara - İstanbul Karayolu, 30. km Akıncı Kavşağı, Kazan 06980 Ankara Tel:+90(312) 815 49 75(Pbx) Fax:+90(312) 815 49 78 www.Prefi.com.tr e-posta: pref@prefi.com.tr	ÇİZEN: DRAWN:	FIRMA /COMPANY: 200 KIŞILIK KAMP	BAŞLIK /TITLE: DEPO YALITIMSIZ		m ²
	KONTROL: CHK:		TARİH/DATE: XX.XX.2010	REFERANS: TM1001/00..	REV.NO: REV 00
ONAYLAMA: APPROVAL: H.V.Y.					

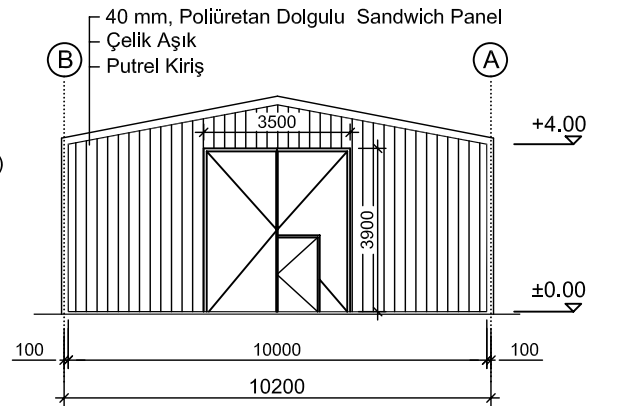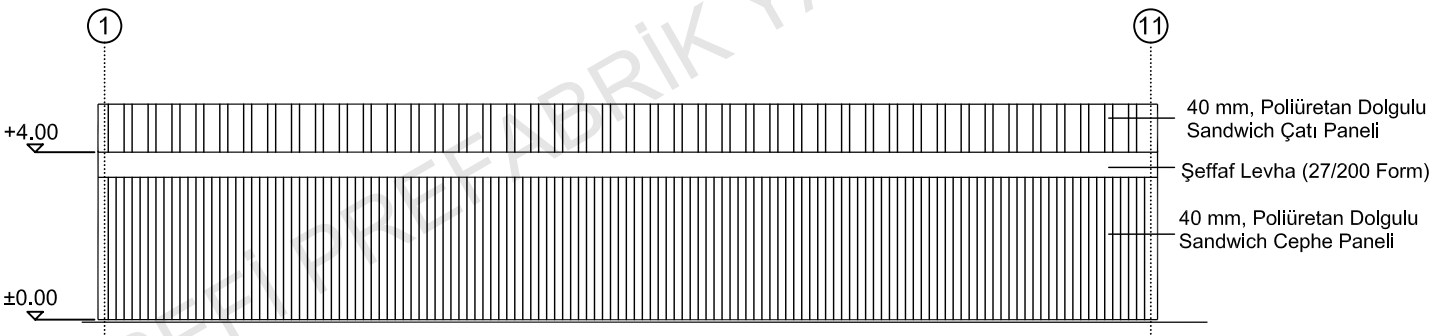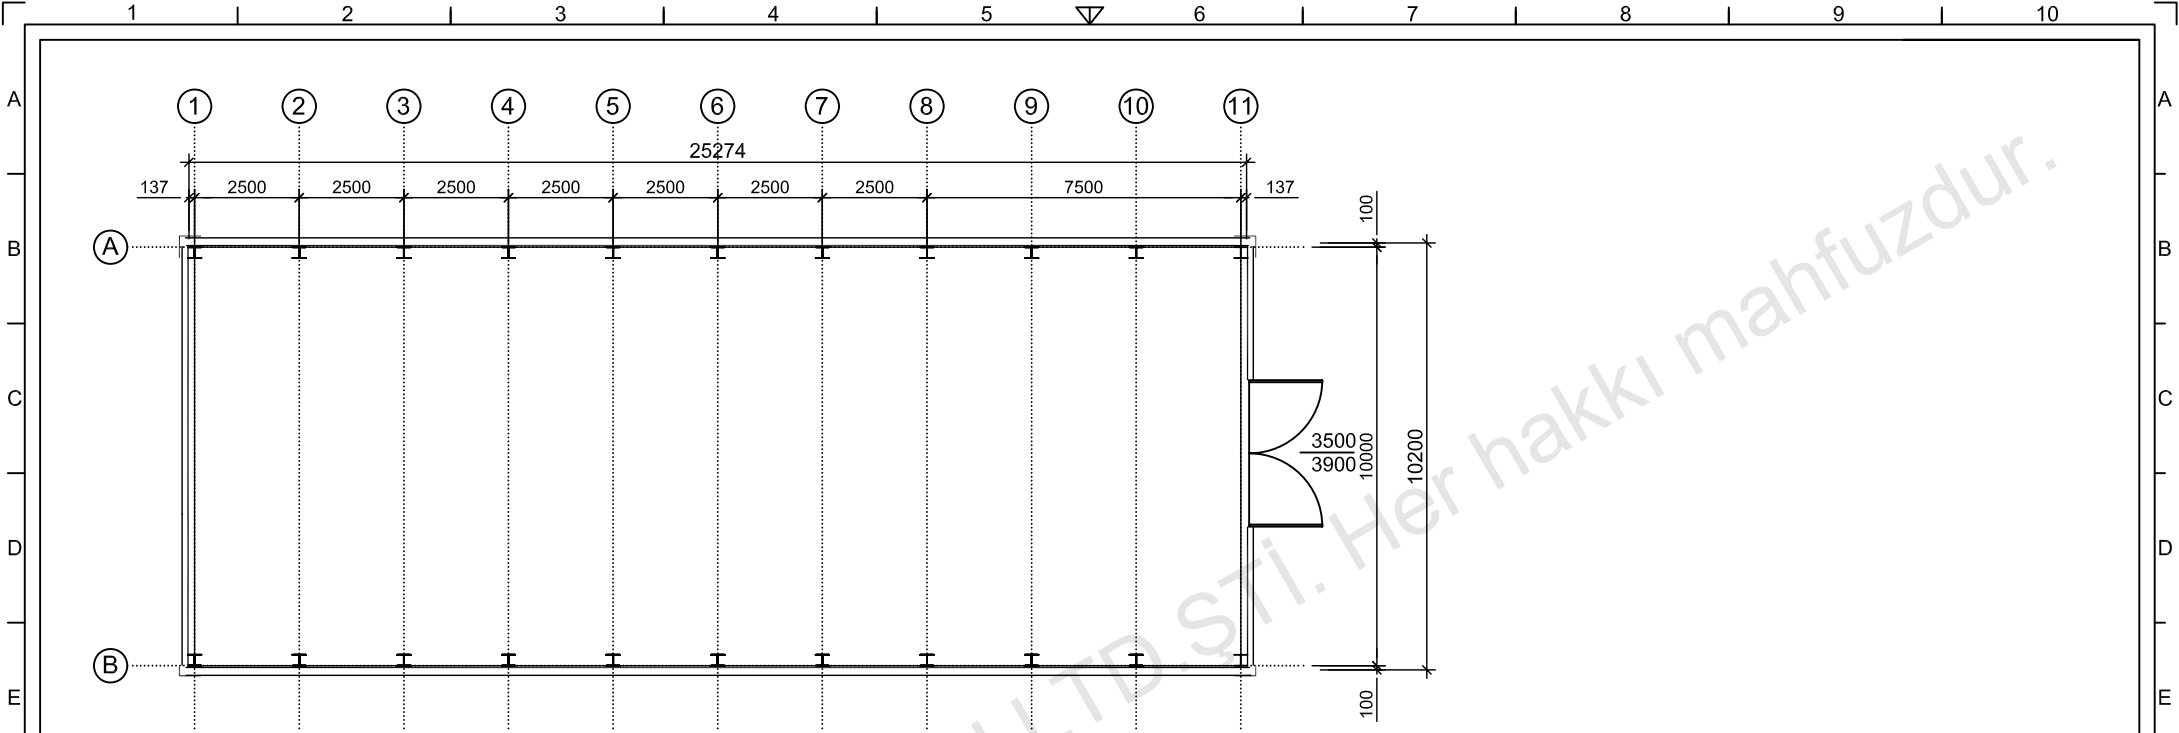

P r e f i
 PREFABRİK YAPI END. BİLİŞİM ve TİCARET LTD.ŞTİ.
 Ankara - İstanbul Karayolu, 30. km
 Akıncı Kavşağı, Kazan 06980 Ankara
 Tel:+90(312) 815 49 75(Pbx) Fax:+90(312) 815 49 78
 www.Prefi.com.tr e-posta: pref@prefi.com.tr




ÇİZEN:
 DRAWN:
 KONTROL:
 CHK:
 ONAYLAMA:
 APPROVAL: H.V.Y.

FİRMA /COMPANY:
200 KİŞİLİK KAMP
 TARİH/DATE:
 XX.XX.2010

BAŞLIK /TITLE:
**ATELYE
 YALITIMLI**
 REFERANS:
 TM1001/00..
 REV.NO:
 REV 00
 SAYFA /PAGE:
 12/13

m²
 206.79 m²

2 ADET

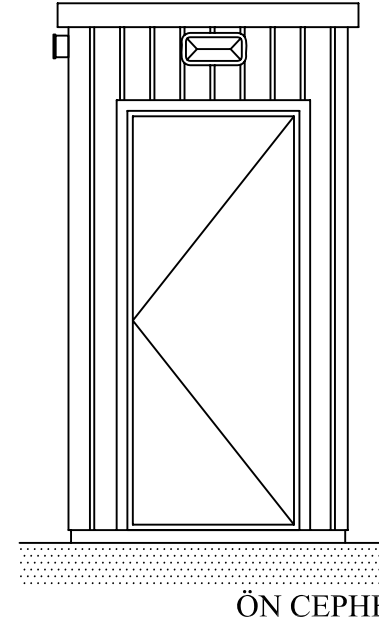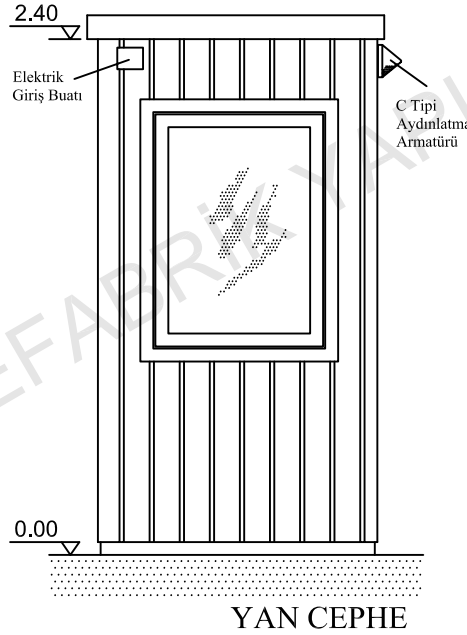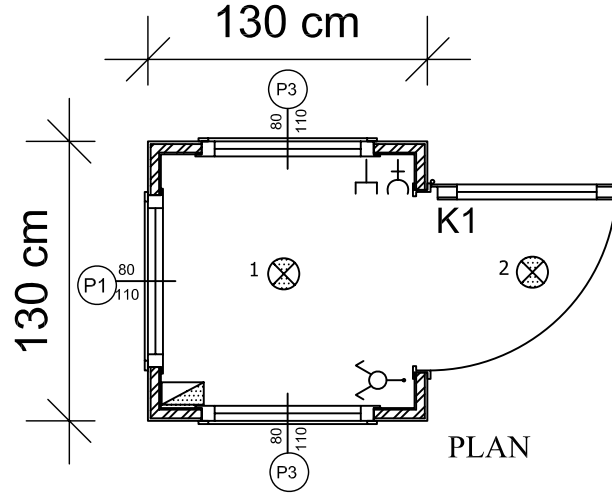

P1	PENCERE	800 X 1100
P2	PENCERE	600 X 400
P3	SABİT PENCERE	800 X 1100
K1	DIŞ KAPI	850 X 2000
K2	İÇ KAPI	840 X 2000
K3	ÇİFT DIŞ KAPI	1760 X 2000
K4	WC KAPI	740 X 1990
K5	ÇİFT İÇ KAPI	1760 X 2000
K6	DIŞ KAPI	1250 X 2000
K7	İÇ KAPI	1250 X 2000
—	ANAHTAR	
—	KOMÜTATÖR	
—	1 X 36 FLORESAN ARM.	
—	2 X 36 FLORESAN ARM.	
—	4 X 18 PARABOLİK ARM.	
+	TOPRAKLI PRİZ	
—	TELEFON PRİZ	
—	UPS PRİZ	
—	TV PRİZ	
—	NETWORK PRİZ	
⊗	C TİPİ ARM	
⊗	C TİPİ ARM (KAFESLİ)	
—	SİGORTA KUTUSU	
●	DUMAN DEDEKTÖRÜ	

Aksi belirtilmedikçe tüm ölçüler mm,dr.

P r e f i
PREFABRİK YAPI END. BİLİŞİM ve TİCARET LTD.ŞTİ.
Ankara - İstanbul Karayolu, 30. km
Akıncı Kavşağı, Kazan 06980 Ankara
Tel:+90(312) 815 49 75(Pbx) Fax:+90(312) 815 49 78
www.Prefi.com.tr e-posta: prefil@prefi.com.tr

ÇİZEN:
DRAWN:
KONTROL:
CHK:
ONAYLAMA:
APPROVAL: H.V.Y.

FİRMA /COMPANY:
200 KIŞILIK KAMP


TARİH/DATE:
XX.XX.2010

BAŞLIK /TITLE:
BEKÇİ KULÜBESİ
(TIPA-A1-A1313 3P)

REFERANS:
TM1001/00..

REV.NO:
REV 00

SAYFA /PAGE:
13/13

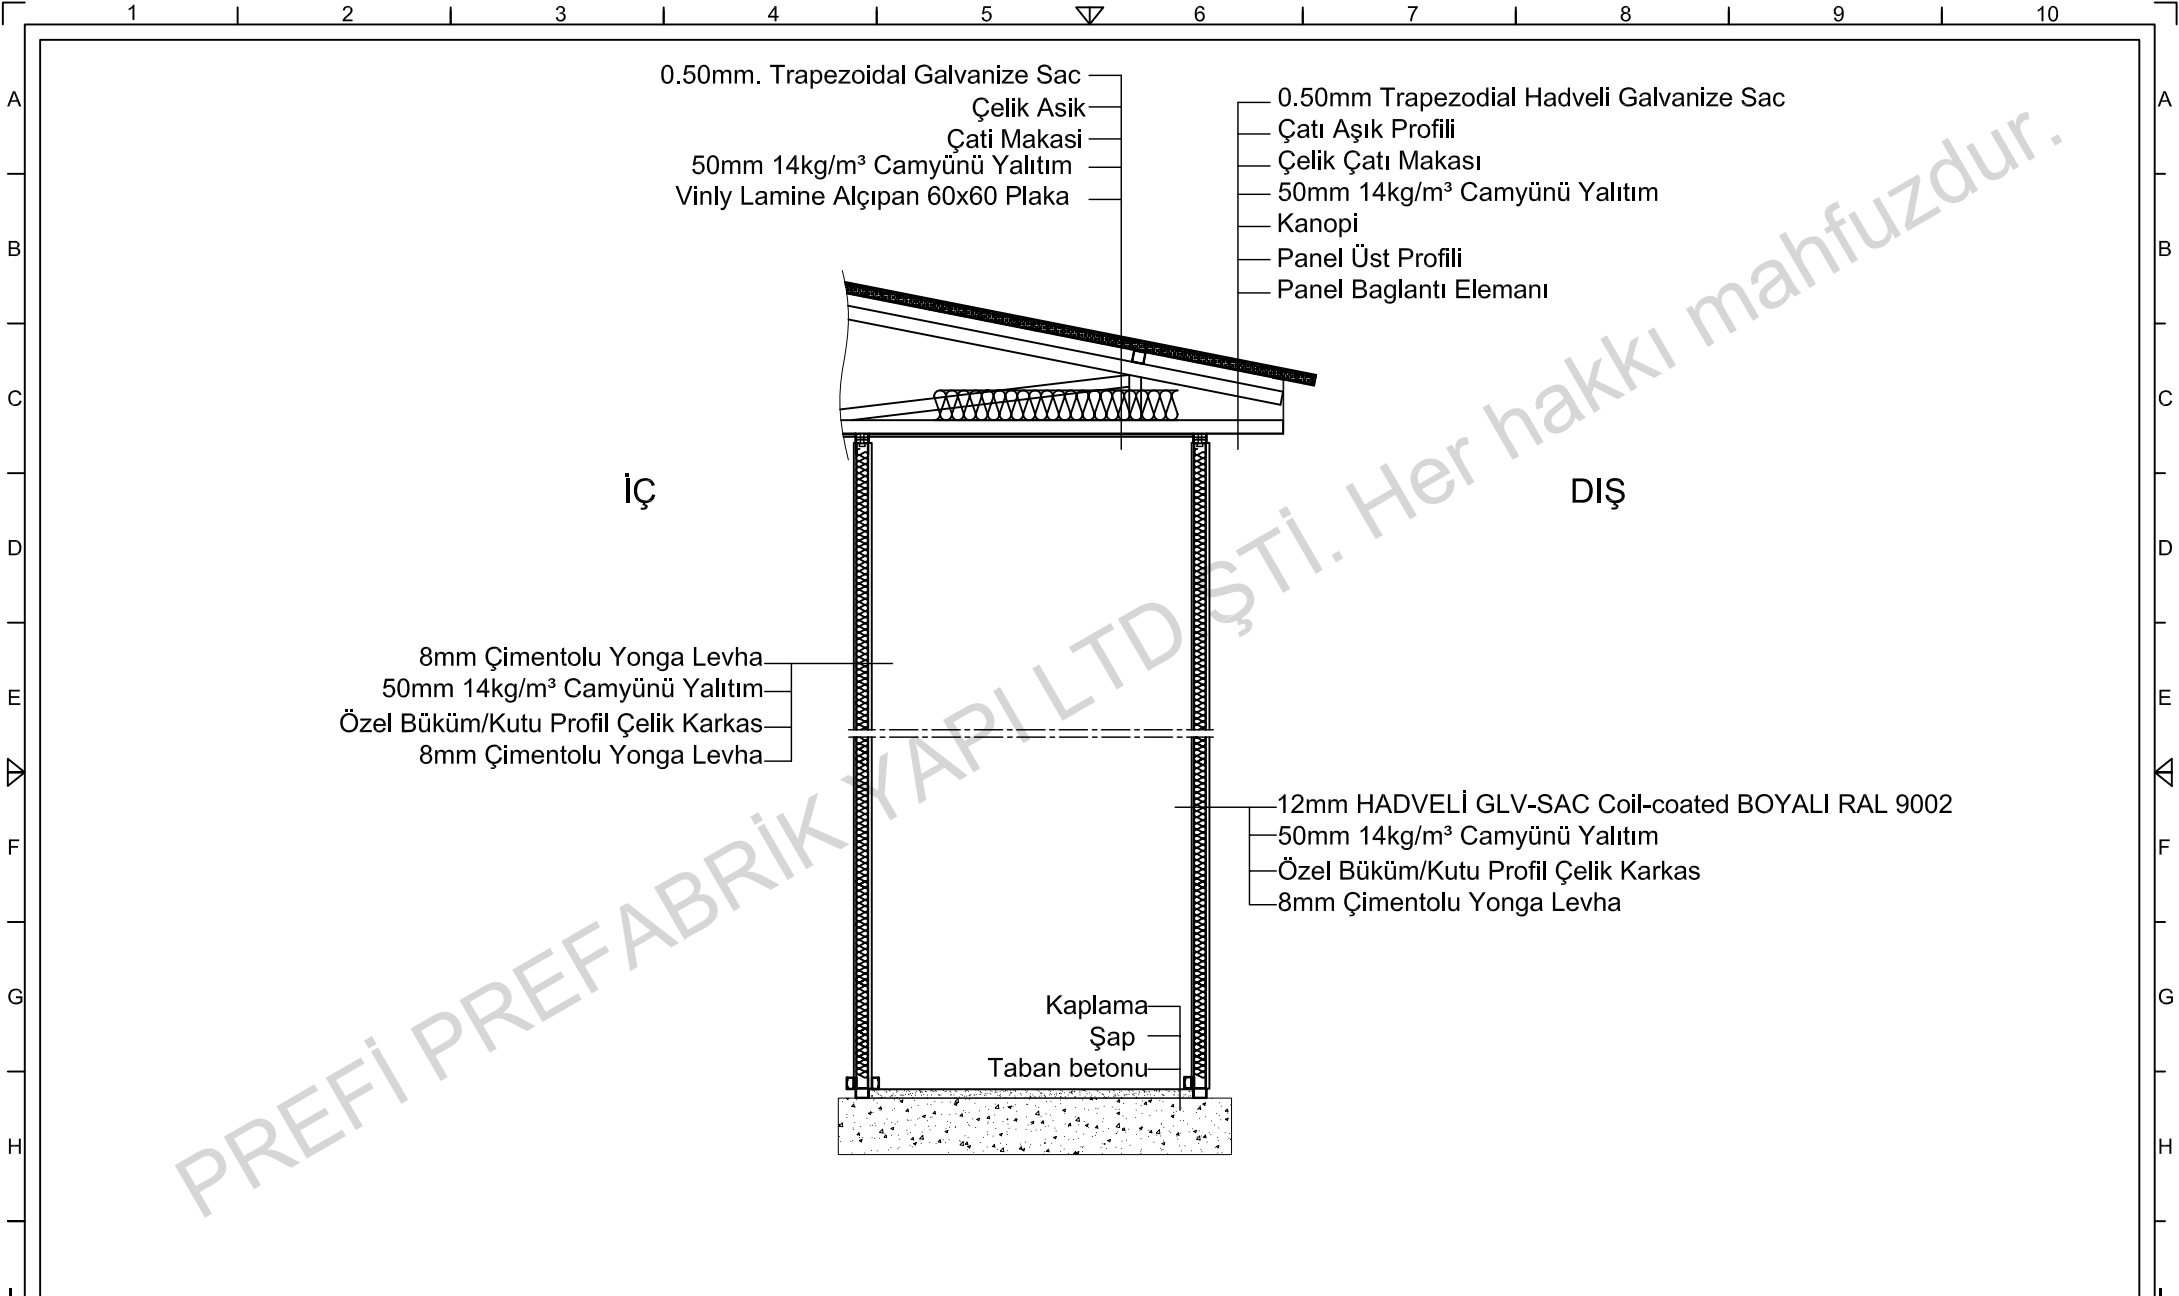

Prefi


PREFABRİK YAPI END. BİLİŞİM ve TİCARET LTD.ŞTİ.
Ankara - İstanbul Karayolu, 30. km
Akıncı Kavşağı, Kazan 06980 Ankara
Tel:+90(312) 815 49 75(Pbx) Fax:+90(312) 815 49 78
www.Prefi.com.tr e-posta: prefipref.com

ÇİZEN:
DRAWN:
KONTROL:
CHK:
ONAYLAMA:
APPROVAL:

FİRMA /COMPANY:
TARİH/DATE:

BAŞLIK /TITLE: **PANEL DETAYI**
GLV BET
REFERANS: REV.NO: SAYFA /PAGE:

m²

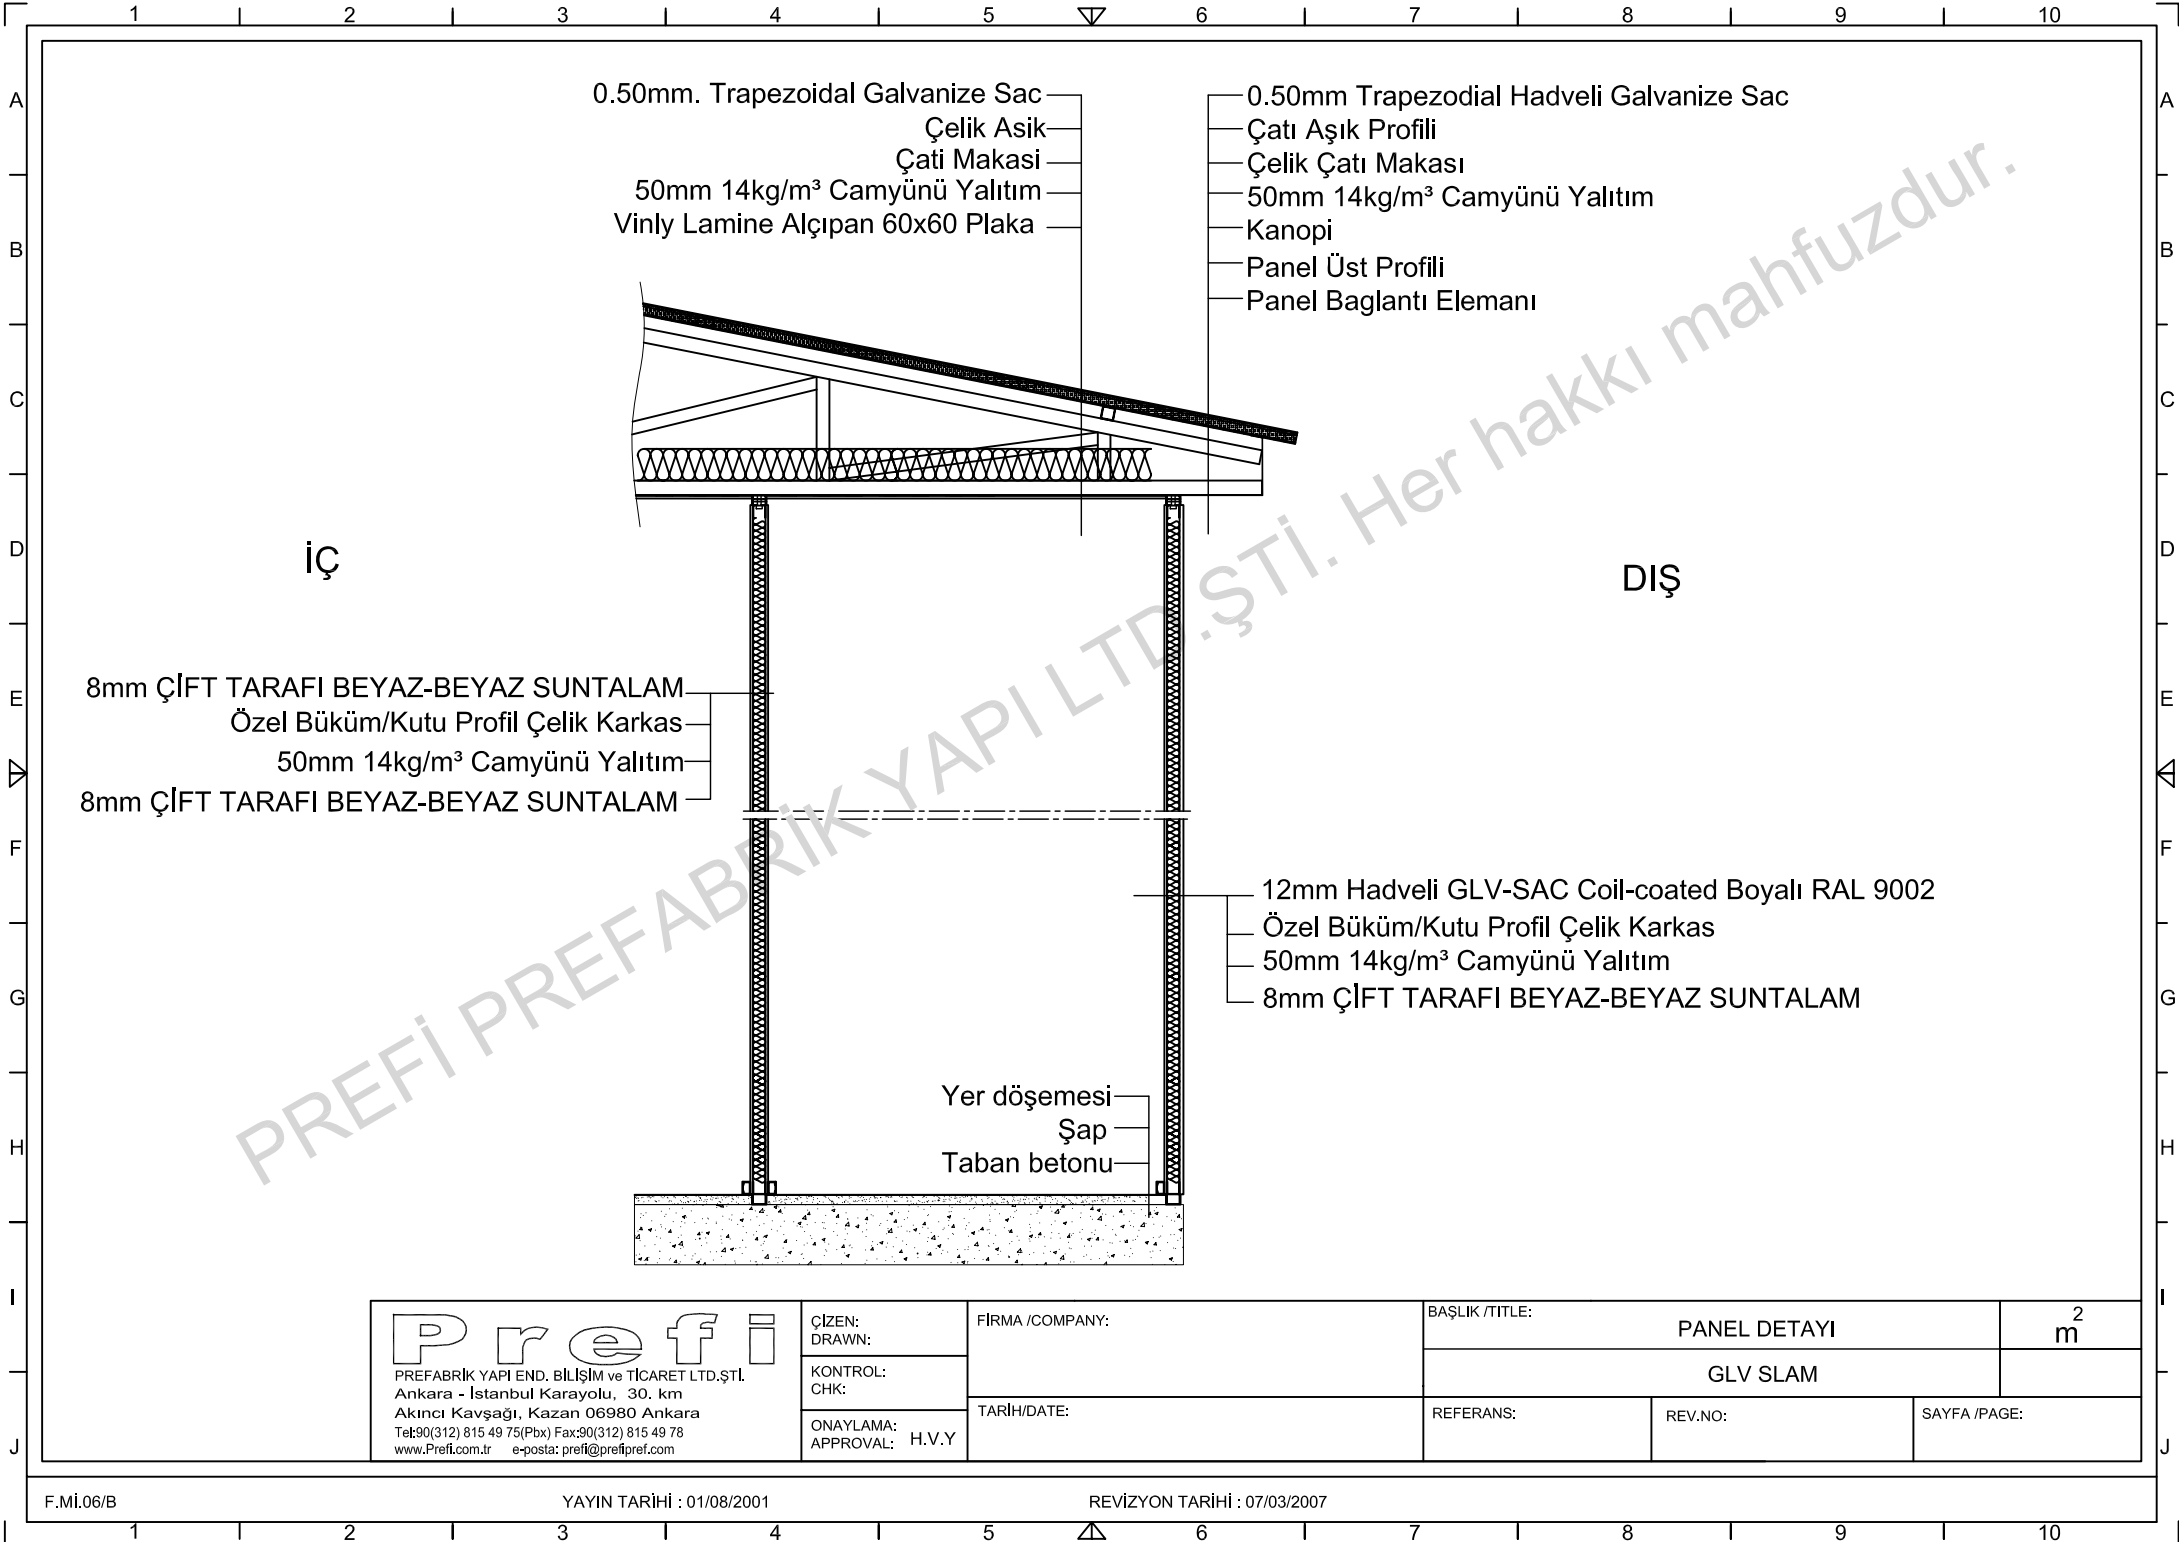

0.50mm. Trapezoidal Galvanize Sac
 Çelik Asık
 Çati Makası
 50mm 14kg/m³ Camyünü Yalıtım
 Vinly Lamine Alçıpan 60x60 Plaka

0.50mm Trapezodial Hadveli Galvanize Sac
 Çati Aşık Profili
 Çelik Çati Makası
 50mm 14kg/m³ Camyünü Yalıtım
 Kanopi
 Panel Üst Profili
 Panel Bağlantı Elemanı

iç

DIŞ

8mm ÇİFT TARAFLI BEYAZ-BEYAZ SUNTALAM
 Özel Büküm/Kutu Profil Çelik Karkas
 50mm 14kg/m³ Camyünü Yalıtım
 8mm ÇİFT TARAFLI BEYAZ-BEYAZ SUNTALAM

12mm Hadveli GLV-SAC Coil-coated Boyalı RAL 9002
 Özel Büküm/Kutu Profil Çelik Karkas
 50mm 14kg/m³ Camyünü Yalıtım
 8mm ÇİFT TARAFLI BEYAZ-BEYAZ SUNTALAM

Yer döşemesi
 Şap
 Taban betonu

Prefi

PREFABRİK YAPI END. BİLİŞİM ve TİCARET LTD.ŞTİ.
 Ankara - İstanbul Karayolu, 30. km
 Akıncı Kavşağı, Kazan 06980 Ankara
 Tel:90(312) 815 49 75(Pbx) Fax:90(312) 815 49 78
 www.Prefi.com.tr e-posta: prefipref.com

ÇİZEN:
DRAWN:

KONTROL:
CHK:

ONAYLAMA:
APPROVAL: H.V.Y

FİRMA /COMPANY:

TARİH/DATE:

BAŞLIK /TITLE:

PANEL DETAYI


m²

GLV SLAM

REFERANS:

REV.NO:

SAYFA /PAGE:

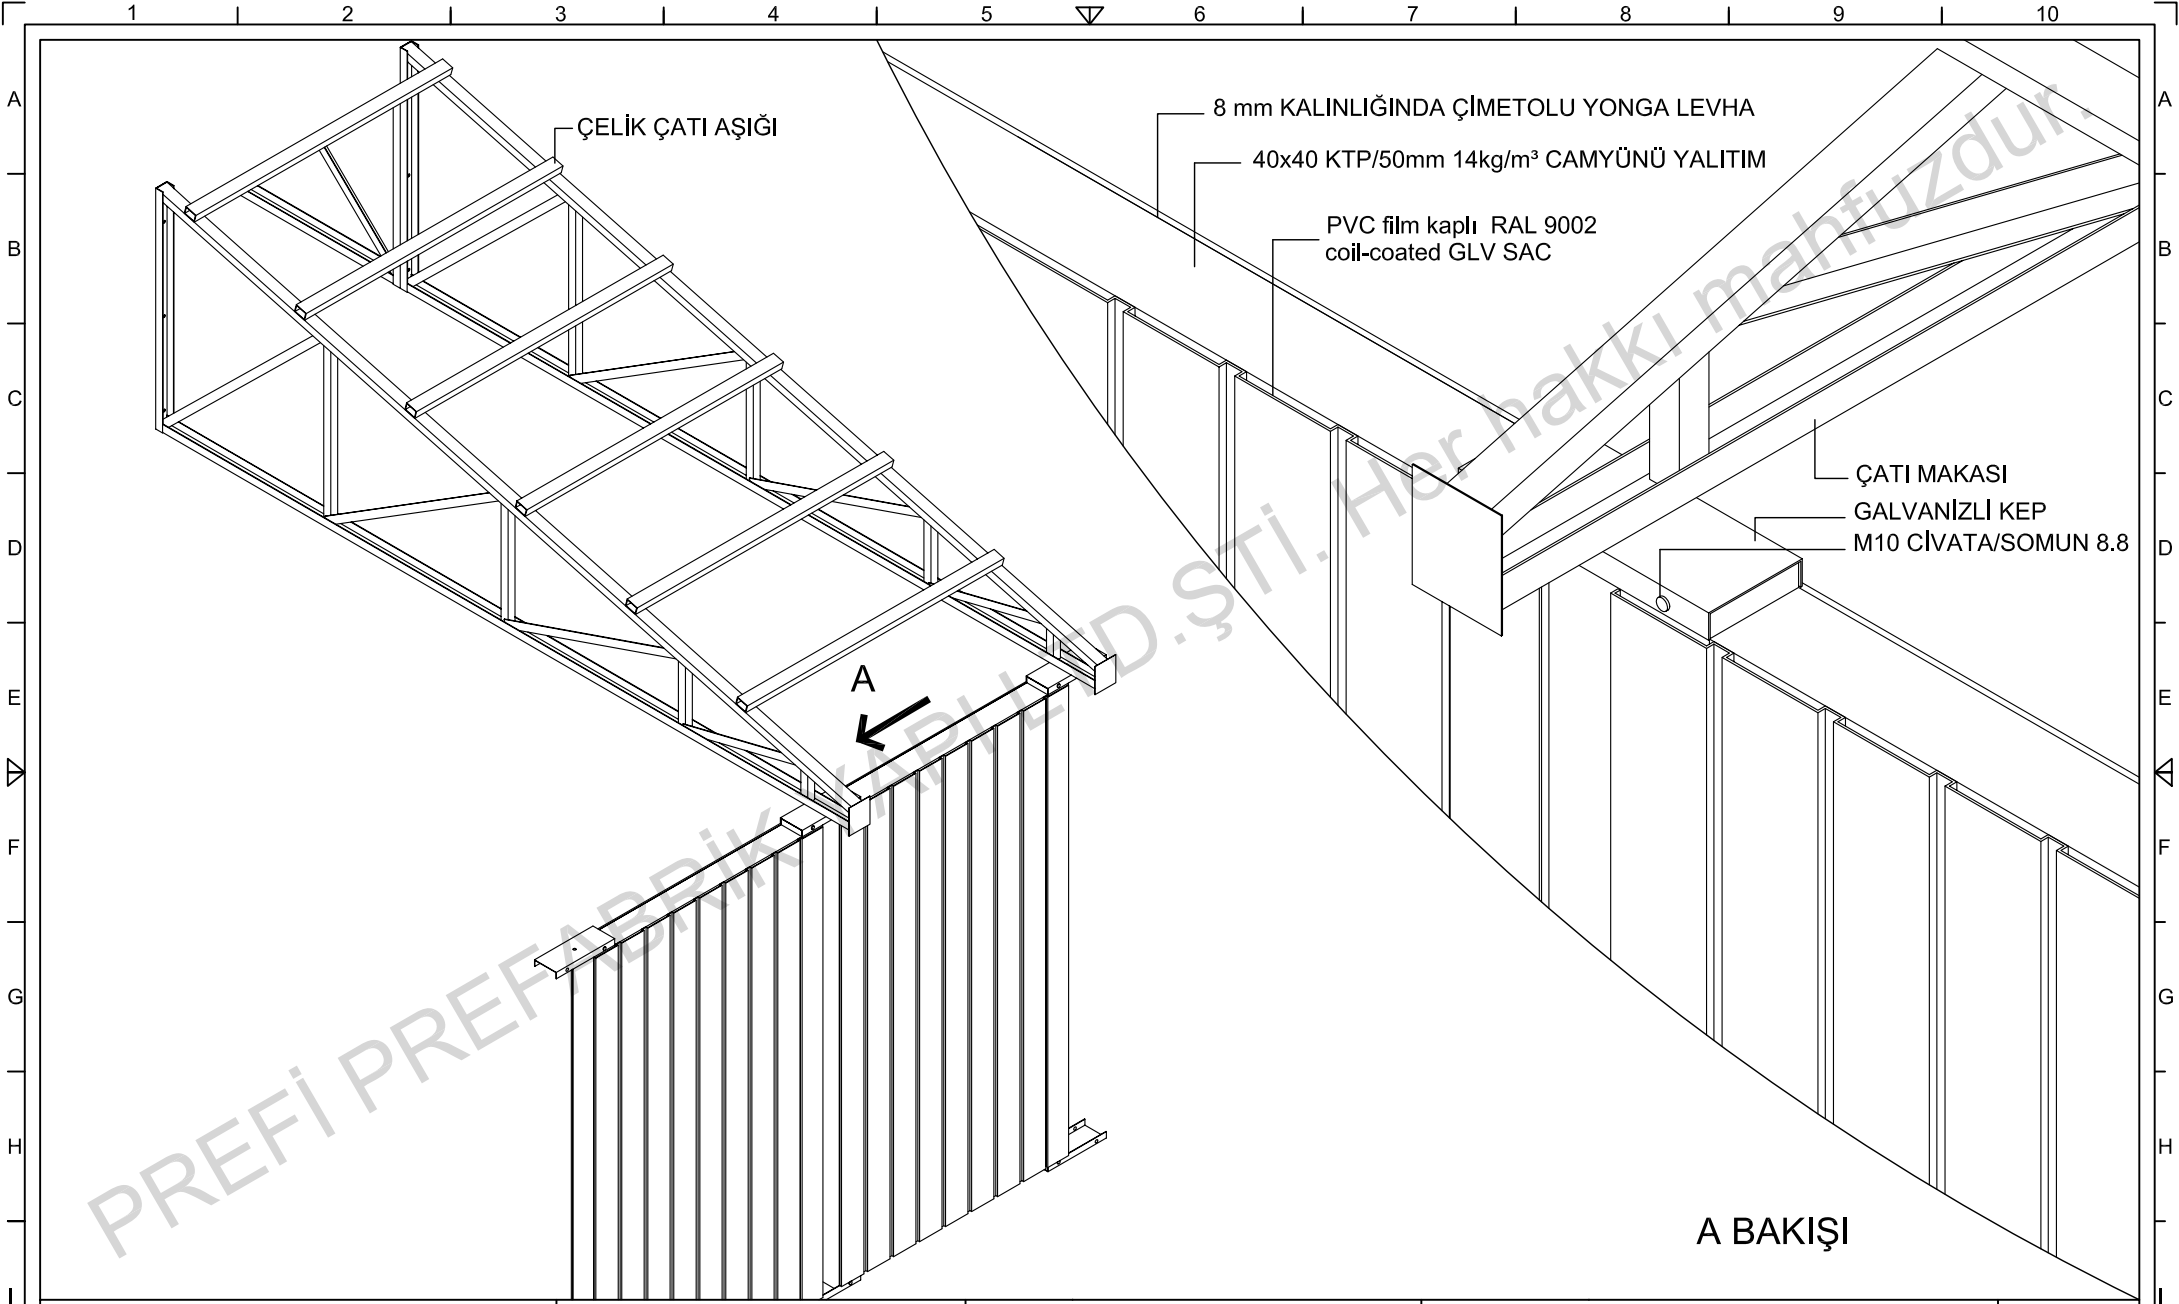

Prefi
 PREFİ PREFABRİK YAPI END. BİLİŞİM ve TİCARET LTD.ŞTİ.
 Ankara - İstanbul Karayolu, 30. km
 Kazan 06980 Ankara/TURKEY
 Tel:90(312) 815 49 75(Pbx) Fax:90(312) 815 49 78
 www.Prefi.com.tr e-posta: pref@prefi.com.tr

ÇİZEN:
 DRAWN:
 KONTROL:
 CHK:
 ONAYLAMA:
 APPROVAL: **H. VAKUR YILMAZYİĞİT**

FİRMA /COMPANY:
 TARİH/DATE:

BAŞLIK /TITLE:
KARKASLI PANEL BAĞLANTI DETAYI ²
GLV-BET m
 REFERANS: REV.NO: SAYFA /PAGE: