
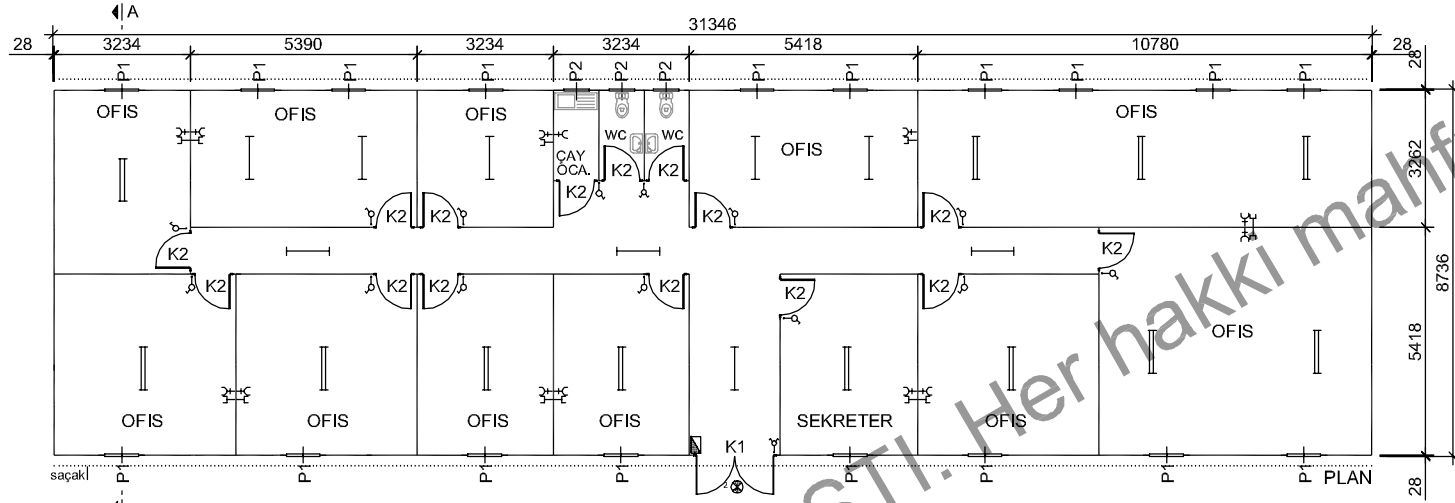


- 0.50 mm. Trapezoidal Galvanize Sac
- Çelik Aşık
- Çatı Makası
- 50 mm. 14 kg/m³ Camyünü Yalıtım
- Kuru Hacimlerde : 13 mm Kalınlığında Neme Dayanıklı Taşyünü Asma Tavan
- Islak Hacimlerde : 9.5 mm Kalınlığında Vinyl Kaplı Levha

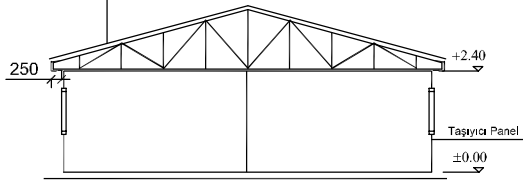

- Dış Kaplama 0.70 mm Kalınlığında Özel Şekillendirilmiş Elektrostatik Toz Fırın Boyalı PVC Film Kaplı Galvanize Sac
- 50 mm Kalınlığında (İzocam) Şilte Camyünü
- Kutu Profil / Özel Büküm DKP Sac Taşıyıcı Panel Strüktür
- İç Kaplama 8 mm Kalınlığında Her İki Yüzeyi Lamine Edilmiş Beyaz-Beyaz Suntalam Levha

P1	PENCERE	800x1100
P2	PENCERE	600x400
K1	DIŞ KAPI	850x2000
K2	İÇ KAPI	840x2000
K3	DIŞ KAPI	1760x2000

—○—	ANAHTAR
—○—	KOMÜTATÖR
—	1 X 40 FLORESAN ARM.
—	2 X 40 FLORESAN ARM.
—C	TOPRAKLI PRİZ
—C	TELEFON
1 ⊗	C TİPİ ARM
2 ⊗	C TİPİ ARM (KAFESLİ)
⊗	SIGORTA KUTUSU
Ölçüler mm.dir.	

Prefi

PREFABRİK YAPI END. BİLİŞİM ve TİCARET LTD.ŞTİ.
Ankara - İstanbul Karayolu, 30. km
Akıncı Kavşağı, Kazan 06980 Ankara
Tel:++90(312) 814 40 92(Pbx) Fax:++90(312) 814 40 97
www.Prefi.com.tr e-posta: prefipref.com

ÇİZEN:
DRAWN:

KONTROL:
CHK:

ONAYLAMA:
APPROVAL:

FİRMA /COMPANY:

TARİH/DATE:

BASLIK /TITLE:

OFİS BİNASI (EJ-O)

SAC-SUNTALAM BİNA



2
m

273.84

REFERANS:

REV.NO:

SAYFA /PAGE:

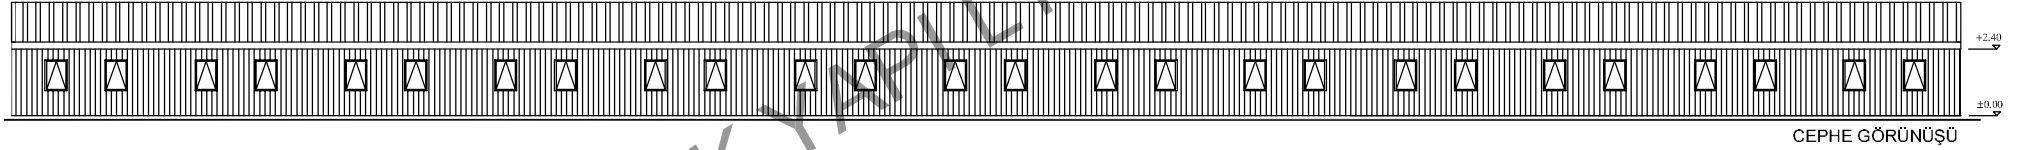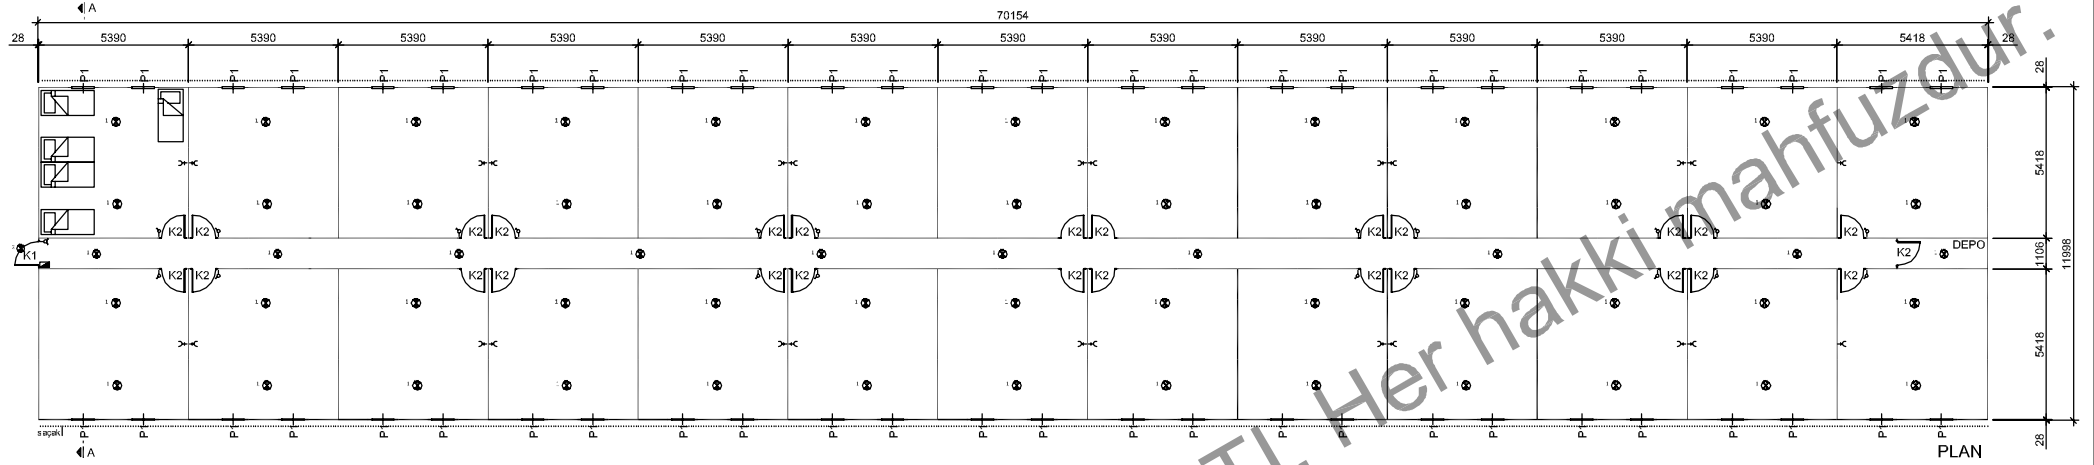

P1	PENCERE	800x1100
P2	PENCERE	800x400
K1	DIŞ KAPI	850x2000
K2	İÇ KAPI	840x2000
K3	DIŞ KAPI	1750x2000
	ANAHTAR	
	KOMÜTATÖR	
	1 X 40 FLORESAN ARM.	
	2 X 40 FLORESAN ARM.	
	TOPRAKLI PRİZ	
	TELEFON	
1	C TİPİ ARM	
2	C TİPİ ARM (KAFESLİ)	
	SİGORTA KUTUSU	
Ölçüler mm'dir.		

Prefi

PREFABRİK YAPI END. BİLİŞİM ve TİCARET LTD.ŞTİ.
Ankara - İstanbul Karayolu, 30. km
Akıncı Kavşağı, Kazan 06980 Ankara
Tel: +90(312) 814 40 92(Pbx) Fax: +90(312) 814 40 97
www.Prefi.com.tr e-posta: prefipref.com

ÇİZEN:
DRAWN:

KONTROL:
CHK:

ONAYLAMA:
APPROVAL:

FİRMA / COMPANY:

TARİH/DATE:

.....

BASLIK / TITLE:

260 KİŞİLİK YATAKHANE

SAC-SUNTALAM BİNA

REFERANS:

REV.NO:

SAYFA / PAGE:


2
m

841



F.Mİ.06/B

YAYIN TARİHİ : 01/08/2001

REVİZYON TARİHİ : 07/03/2007

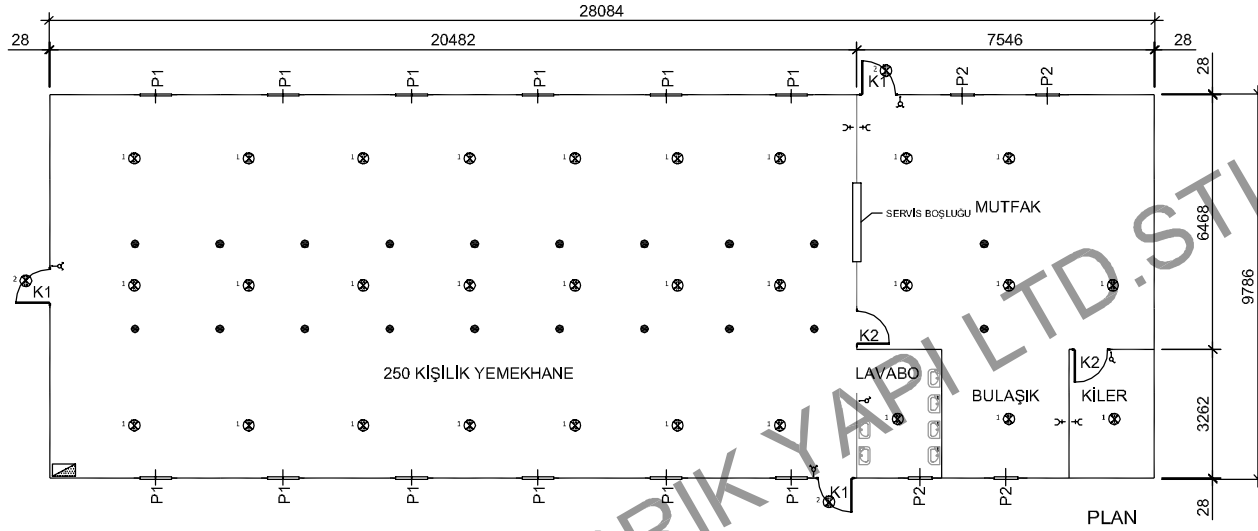

P1	PENCERE	800x1100
P2	PENCERE	600x400
K1	DIŞ KAPI	850x2000
K2	İÇ KAPI	840x2000
K3	DIŞ KAPI	1760x2000
—○—	ANAHTAR	
—○—	KOMÜTATÖR	
— —	1 X 40 FLORESAN ARM.	
— —	2 X 40 FLORESAN ARM.	
+C	TOPRAKLI PRİZ	
-C	TELEFON	
1 ⊗	C TİPLİ ARM	
2 ⊗	C TİPLİ ARM (KAFESLİ)	
⊠	SIGORTA KUTUSU	
Ölçüler mm,dir.		

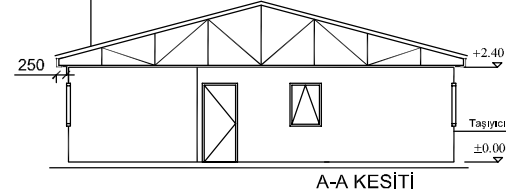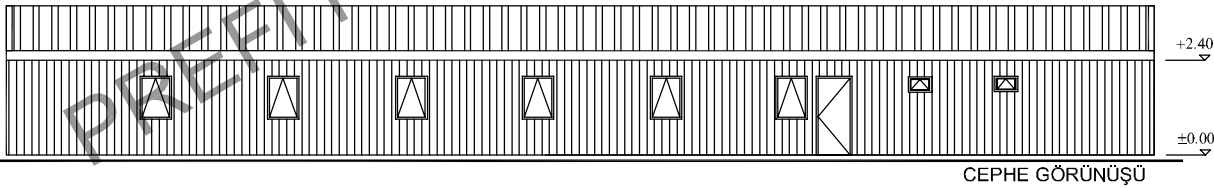

- 0.50 mm. Trapezoidal Galvanize Sac
- Çelik Aşık
- Çatı Makası
- 50 mm. 14 kg/m³ Camyünü Yalıtım
- Kuru Hacimlerde : 13 mm Kalınlığında Neme Dayanıklı Taşyünü Asma Tavan
- Islak Hacimlerde : 9.5 mm Kalınlığında Vinly Kaplı Levha


- Diş Kaplama 0.70 mm Kalınlığında Özel Şekillendirilmiş Elektrostatik Toz Fırın Boyalı
- PVC Film Kaplı Galvanize Sac
- 60 mm Kalınlığında (bocam) Şilte Camyünü
- Kutu Profili / Özel Büküm DKP Sac Taşıyıcı Panel Strüktür
- İç Kaplama 8 mm Kalınlığında Her iki Yöneyi Aynine Edilmiş Beyaz-Beyaz Suntalam Levha

Prefi
 PREFABRİK YAPI END. BİLİŞİM ve TİCARET LTD.ŞTİ.
 Ankara - İstanbul Karayolu, 30. km
 Akıncı Kavşağı, Kazan 06980 Ankara
 Tel: +90(312) 814 40 92(Pbx) Fax: +90(312) 814 40 97
 www.Prefi.com.tr e-posta: prefipref@prefipref.com

ÇİZEN:
 DRAWN:
 KONTROL:
 CHK:
 ONAYLAMA:
 APPROVAL:

FİRMA / COMPANY:
 TARİH/DATE:

BASLIK / TITLE: **250 KİŞİLİK YEMEKHANE**
SAC-SUNTALAM BİNA
 REFERANS: REV.NO: SAYFA / PAGE:

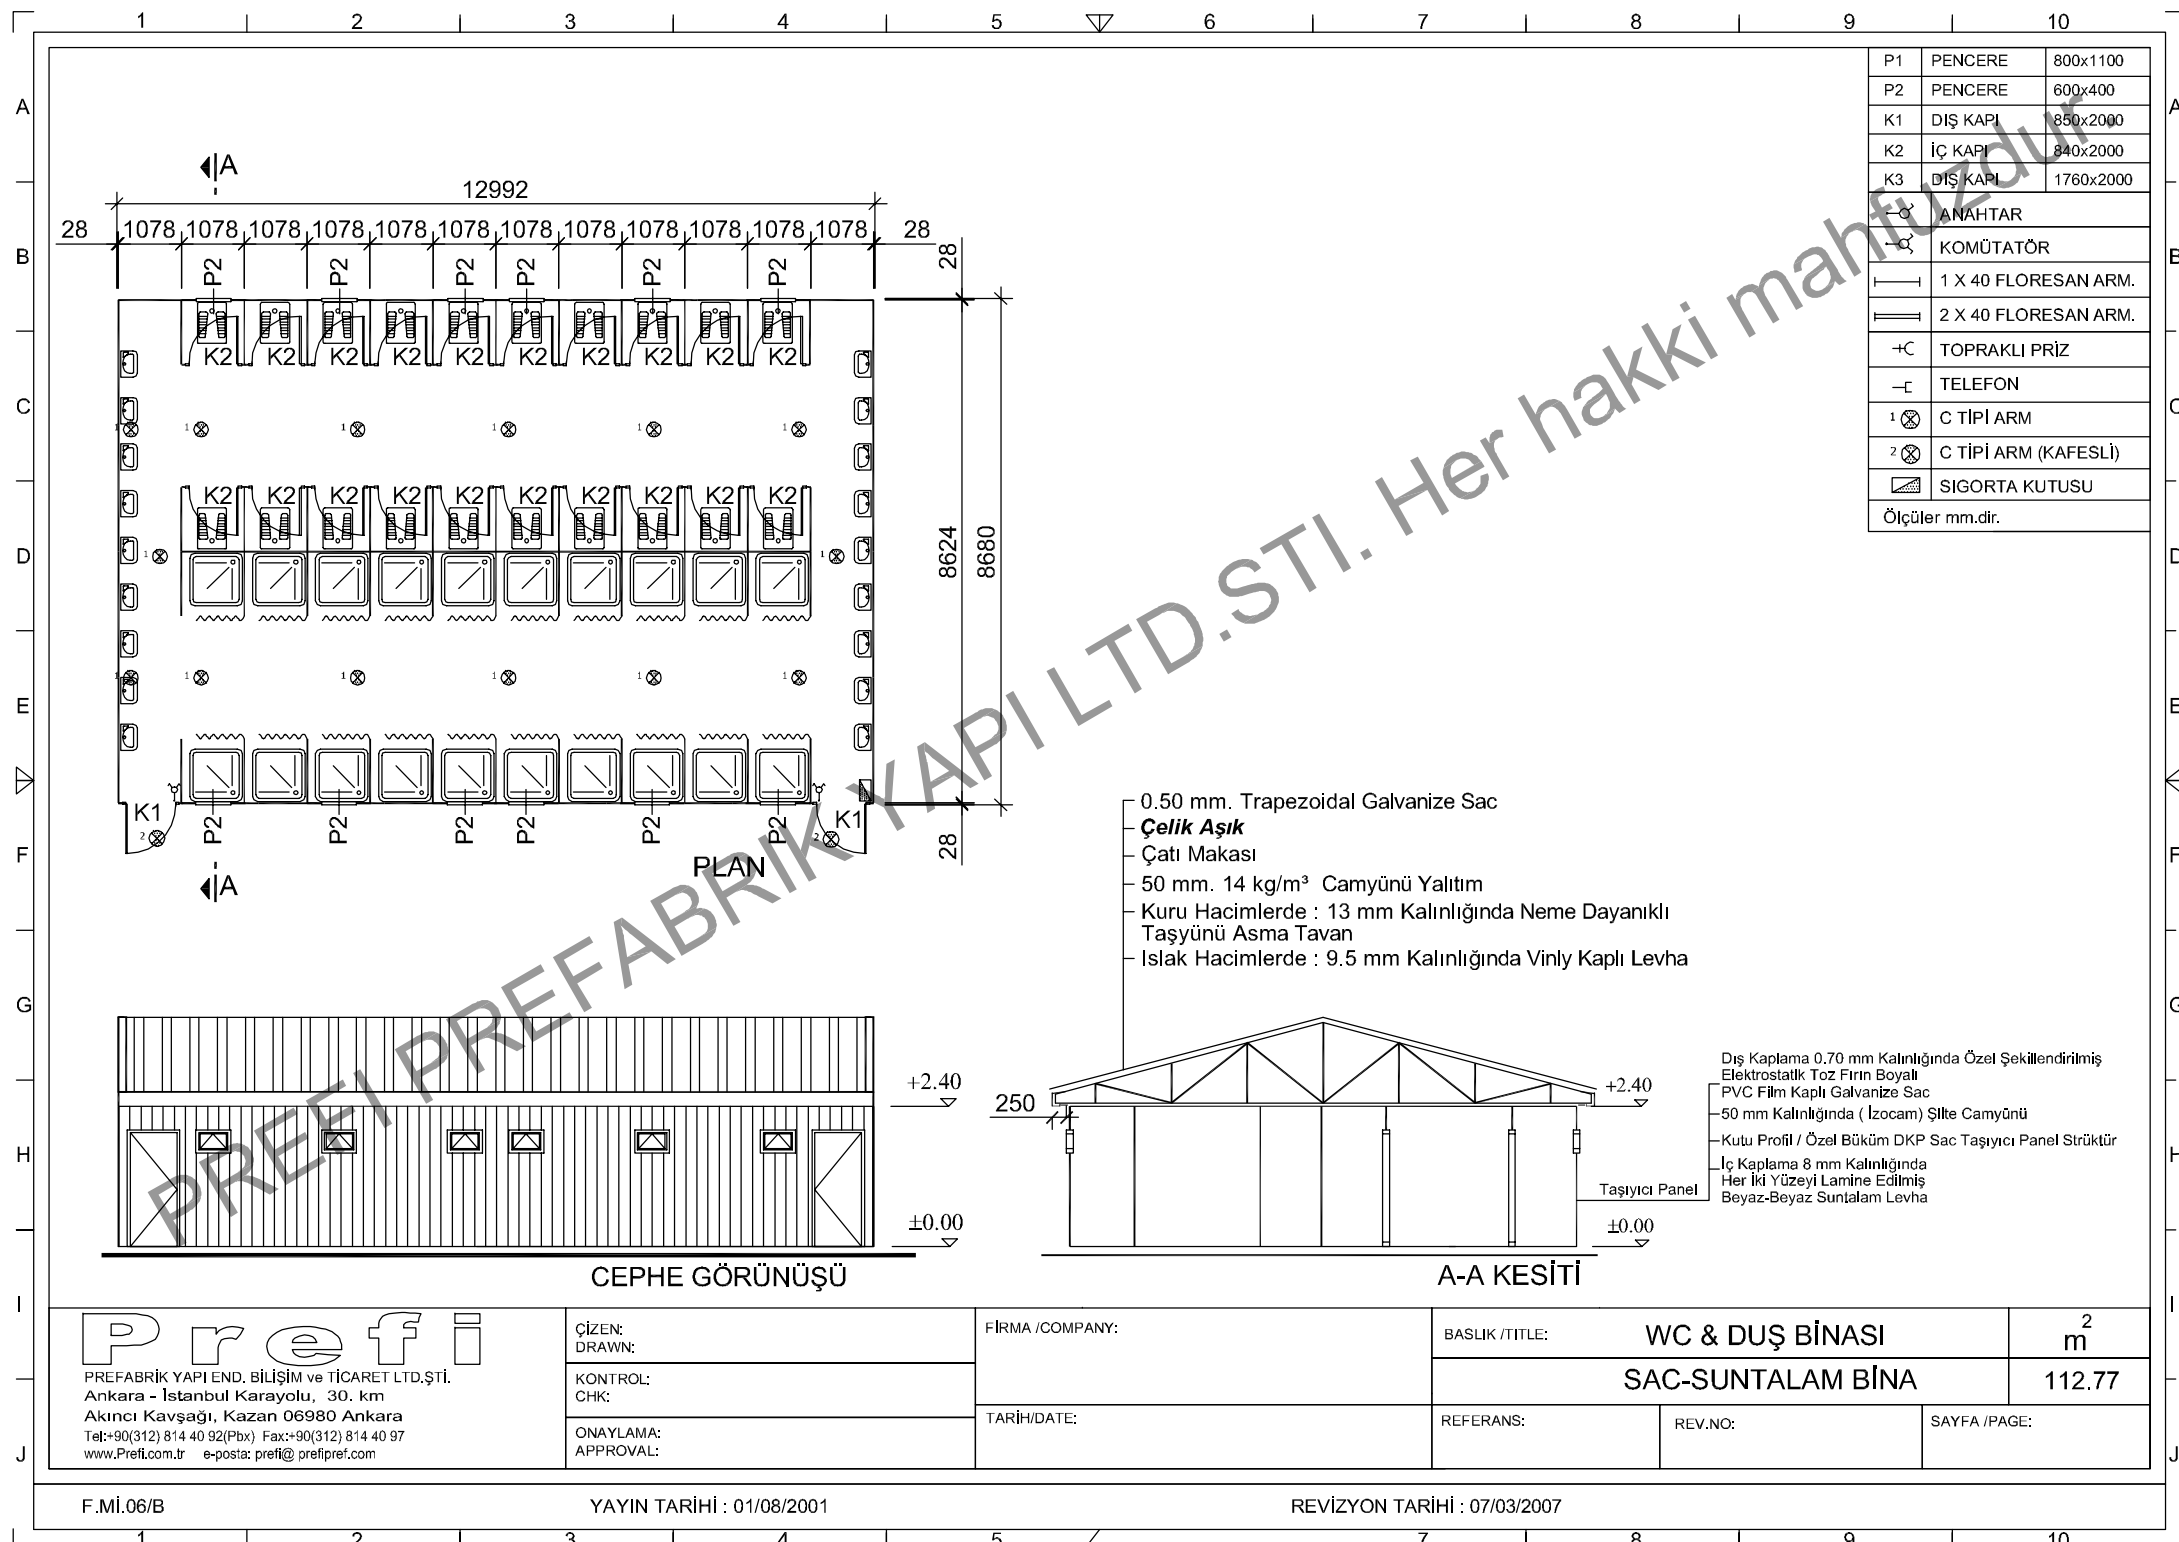

P1	PENCERE	800x1100
P2	PENCERE	600x400
K1	DIŞ KAPI	850x2000
K2	İÇ KAPI	840x2000
K3	DIŞ KAPI	1760x2000
⊗	ANAHTAR	
⊗	KOMÜTATÖR	
—	1 X 40 FLORESAN ARM.	
—	2 X 40 FLORESAN ARM.	
+C	TOPRAKLI PRİZ	
-C	TELEFON	
1 ⊗	C TİPİ ARM	
2 ⊗	C TİPİ ARM (KAFESLİ)	
⊠	SIGORTA KUTUSU	
Ölçüler mm.dir.		

- 0.50 mm. Trapezoidal Galvanize Sac
- Çelik Aşık**
- Çatı Makası
- 50 mm. 14 kg/m³ Camyünü Yalıtım
- Kuru Hacimlerde : 13 mm Kalınlığında Neme Dayanıklı Taşyünü Asma Tavan
- Islak Hacimlerde : 9.5 mm Kalınlığında Vinly Kaplı Levha


- Dış Kaplama 0.70 mm Kalınlığında Özel Şekillendirilmiş Elektrostatik Toz Fırın Boyalı PVC Film Kaplı Galvanize Sac
- 50 mm Kalınlığında (İzocam) Şilte Camyünü
- Kutu Profil / Özel Büküm DKP Sac Taşıyıcı Panel Strüktür
- İç Kaplama 8 mm Kalınlığında Her İki Yüzeyi Lamine Edilmiş Beyaz-Beyaz Suntalam Levha

P r e f i
 PREFABRİK YAPI END. BİLİŞİM ve TİCARET LTD.ŞTİ.
 Ankara - İstanbul Karayolu, 30. km
 Akıncı Kavşağı, Kazan 06980 Ankara
 Tel:++90(312) 814 40 92(Pbx) Fax:++90(312) 814 40 97
 www.Prefi.com.tr e-posta: prefiprefi@prefiprefi.com

ÇİZEN:
DRAWN:
KONTROL:
CHK:
ONAYLAMA:
APPROVAL:

FİRMA /COMPANY:
TARİH/DATE:

BASLIK /TITLE: **WC & DUŞ BİNASI**
SAC-SUNTALAM BİNA
 REFERANS: REV.NO: SAYFA /PAGE:

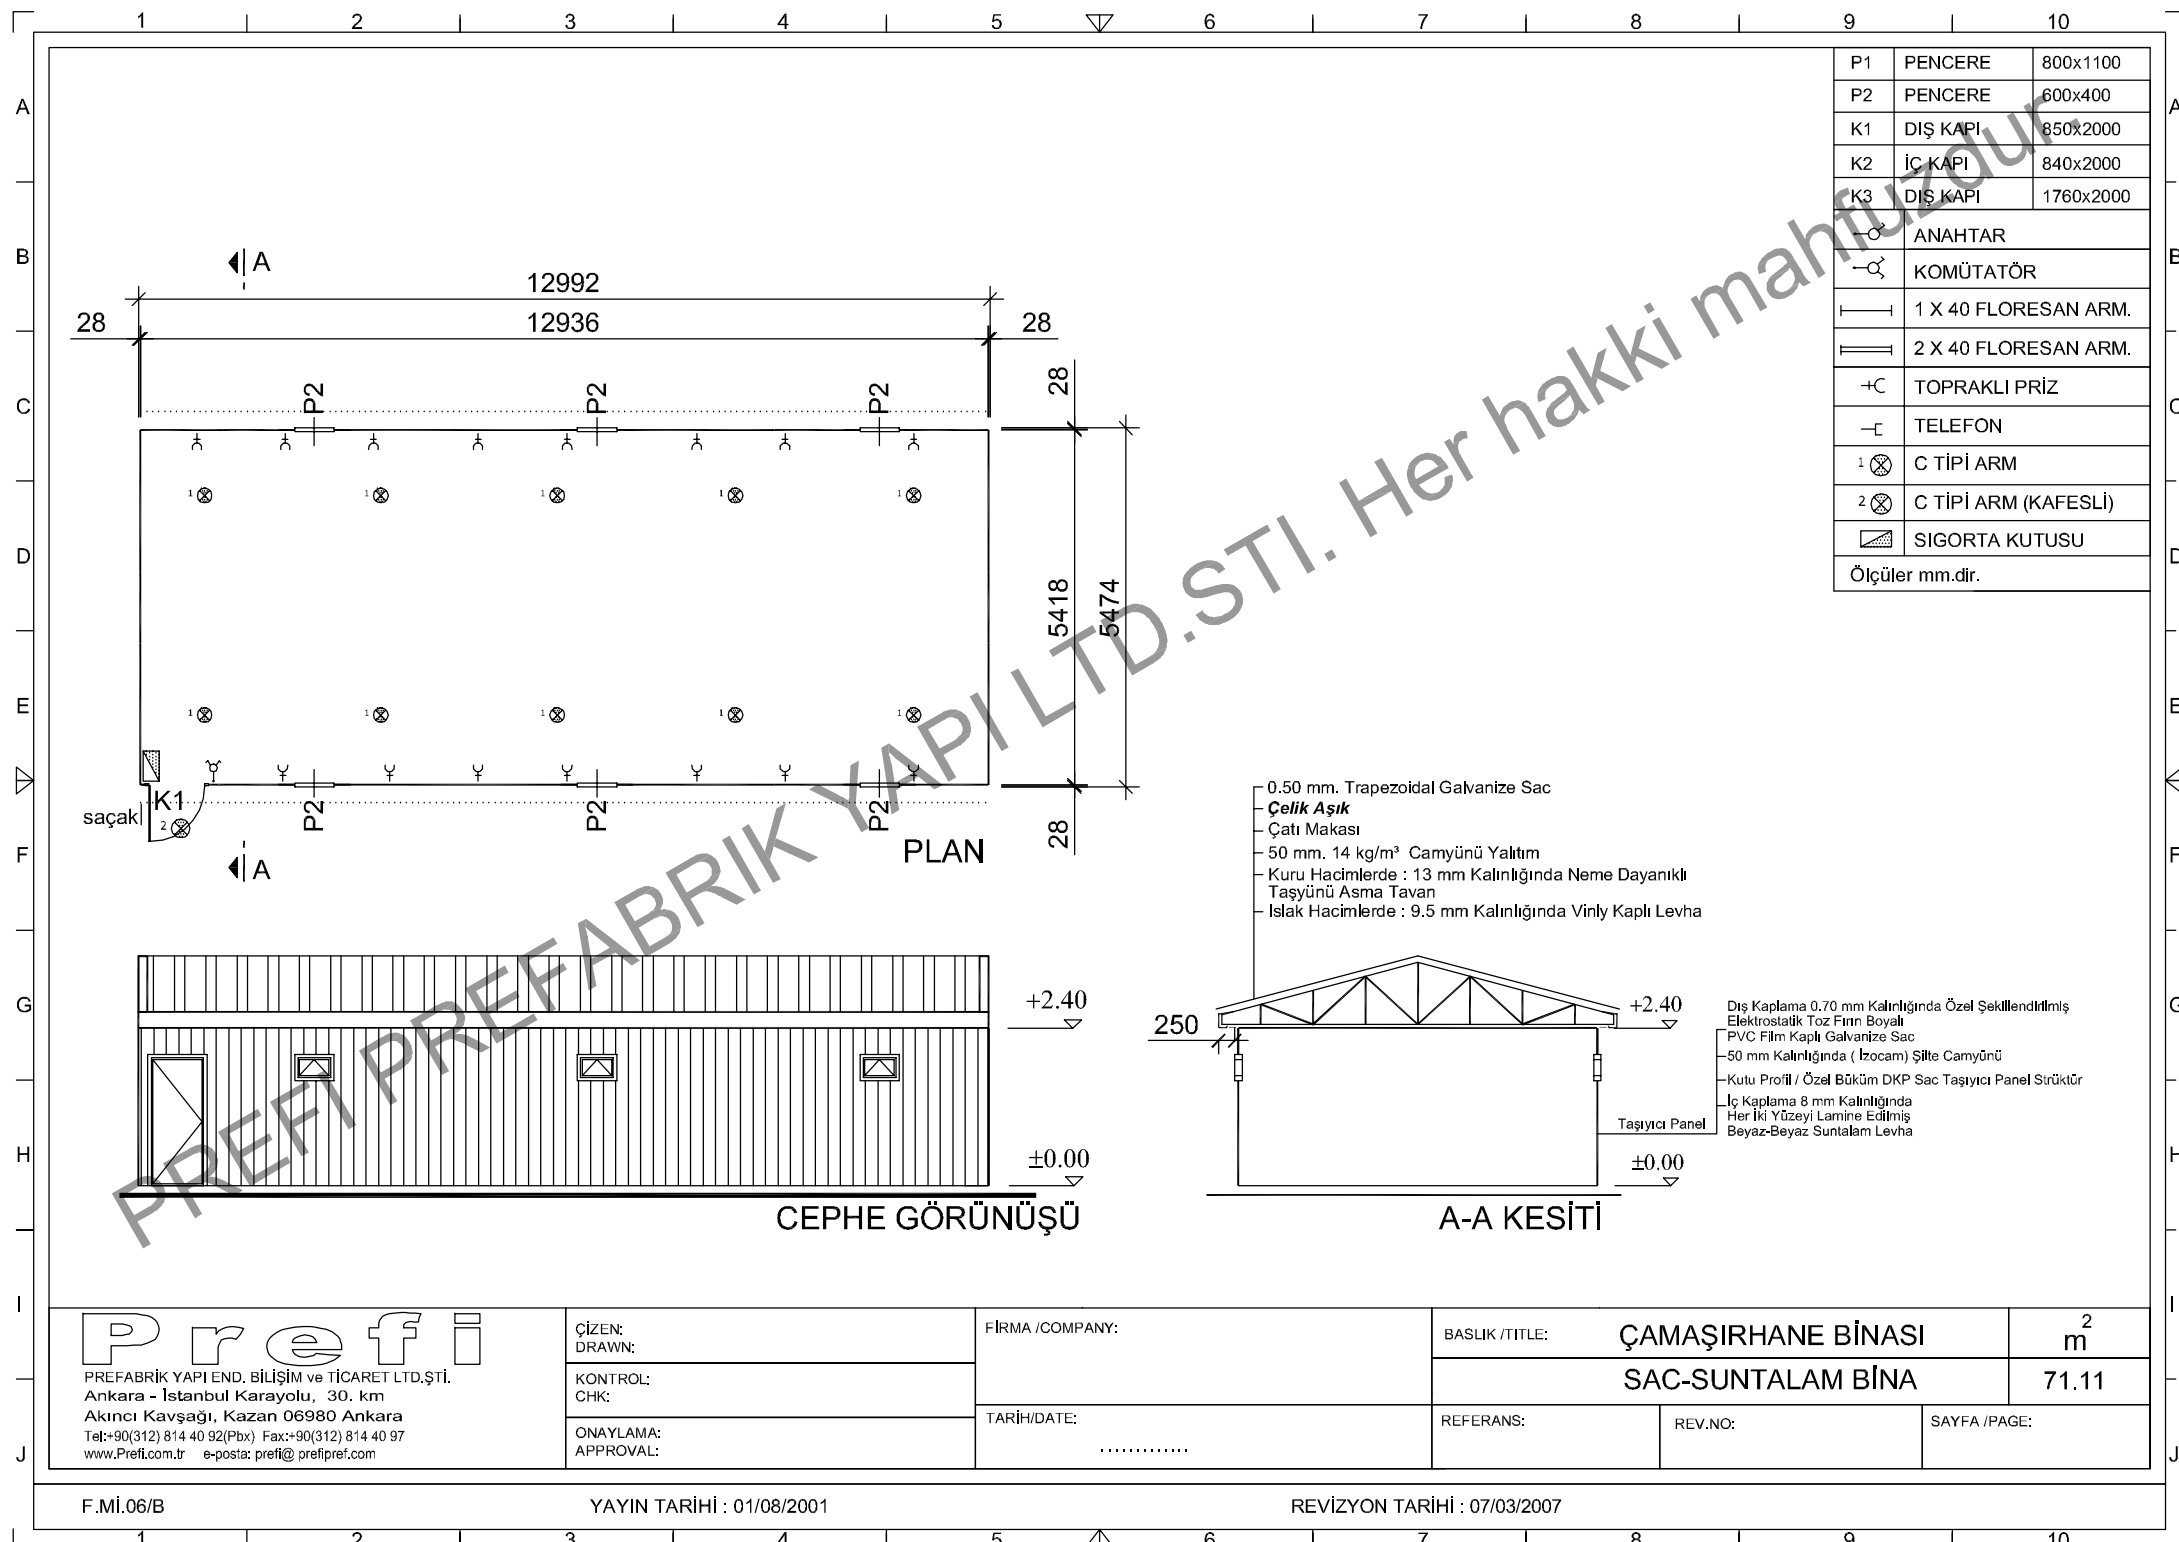

P1	PENCERE	800x1100
P2	PENCERE	600x400
K1	DIŞ KAPI	850x2000
K2	İÇ KAPI	840x2000
K3	DIŞ KAPI	1760x2000
○	ANAHTAR	
—○—	KOMÜTATÖR	
—	1 X 40 FLORESAN ARM.	
—	2 X 40 FLORESAN ARM.	
+C	TOPRAKLI PRİZ	
—C	TELEFON	
1 ⊗	C TİPİ ARM	
2 ⊗	C TİPİ ARM (KAFESLİ)	
⊠	SIGORTA KUTUSU	
Ölçüler mm.dir.		

0.50 mm. Trapezoidal Galvanize Sac
Çelik Aşık
Çatı Makası
50 mm. 14 kg/m³ Camyünü Yalıtım
Kuru Hacimlerde : 13 mm Kalınlığında Neme Dayanıklı Taşyünü Asma Tavan
Islak Hacimlerde : 9.5 mm Kalınlığında Vinly Kaplı Levha

Dış Kaplama 0.70 mm Kalınlığında Özel Şekillendirilmiş Elektrostatik Toz Fırın Boyalı PVC Film Kaplı Galvanize Sac
50 mm Kalınlığında (İzocam) Şilte Camyünü
Kutu Profil / Özel Büküm DKP Sac Taşıyıcı Panel Strüktür
İç Kaplama 8 mm Kalınlığında Her İki Yüzeyi Lamine Edilmiş Beyaz-Beyaz Suntalam Levha

P r e f i
PREFABRİK YAPI END. BİLİŞİM ve TİCARET LTD.ŞTİ.
Ankara - İstanbul Karayolu, 30. km
Akıncı Kavşağı, Kazan 06980 Ankara
Tel:++90(312) 814 40 92(Pbx) Fax:++90(312) 814 40 97
www.Prefi.com.tr e-posta: prefii@prefipref.com

ÇİZEN:
DRAWN:
KONTROL:
CHK:
ONAYLAMA:
APPROVAL:

FİRMA /COMPANY:

TARİH/DATE:

BASLIK /TITLE:

ÇAMAŞIRHANE BİNASI

SAC-SUNTALAM BİNA

REFERANS:

REV.NO:

SAYFA /PAGE:

2
m

71.11

F.Mİ.06/B

YAYIN TARİHİ : 01/08/2001

REVİZYON TARİHİ : 07/03/2007

