

P r e f i

PREFABRİK YAPI END. BİLİŞİM ve TİCARET LTD.ŞTİ.
Ankara - İstanbul Karayolu, 30. km
Akıncı Kavşağı, Kazan 06980 Ankara
Tel: +90(312) 815 49 75 (Pbx) Fax: +90(312) 815 49 78
www.Prefi.com.tr e-posta: prefi@prefi.com.tr

ÇİZEN:
DRAWN:

KONTROL:
CHK:

ONAYLAMA:
APPROVAL: H.V.Y.

FİRMA /COMPANY:

500 KİŞİLİK GLV-BET KAMP

TARİH/DATE:

XX.XX.2010

BAŞLIK /TITLE:

KAMP YERLEŞİM PLANI

m²

REFERANS:

TM1001/00..


REV.NO:

REV 00

SAYFA /PAGE:



1 2 3 4 5 6 7 8 9 10

A B C D E F G H I J

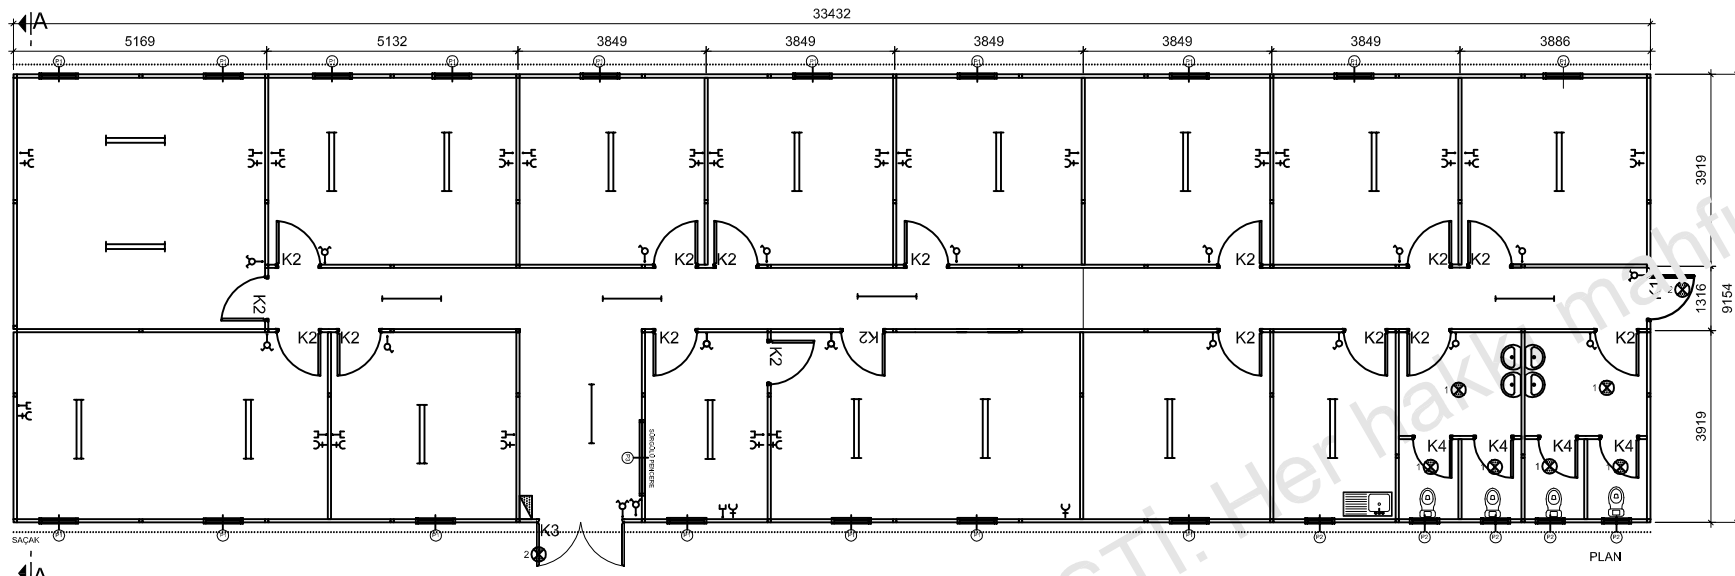

P1	PENCERE	800 X 1100
P2	PENCERE	600 X 400
K1	DIŞ KAPI	850 X 2000
K2	İÇ KAPI	840 X 2000
K3	ÇİFT DIŞ KAPI	1700 X 2000
K4	WC KAPI	740 X 1990
K5	ÇİFT İÇ KAPI	1700 X 2000
K6	DIŞ KAPI	1250 X 2000
K7	İÇ KAPI	1250 X 2000
⊖	ANAHTAR	
⊖	KOMÜTATÖR	
—	1 X 36 FLORESAN ARM.	
—	2 X 36 FLORESAN ARM.	
⊖	4 X 18 PARABOLİK ARM.	
⊖	TOPRAKLI PRİZ	
⊖	TELEFON PRİZ	
⊖	UPS PRİZ	
⊖	TV PRİZ	
⊖	NETWORK PRİZ	
⊖	C TİPİ ARM	
⊖	C TİPİ ARM (KAFESLİ)	
⊖	SİGORTA KUTUSU	
⊖	DUMAN DEDEKTÖRÜ	


Aksi belirtilmedikçe tüm ölçüler mm.dir.

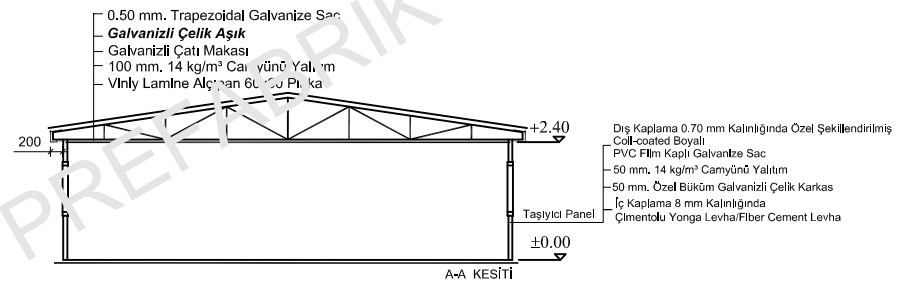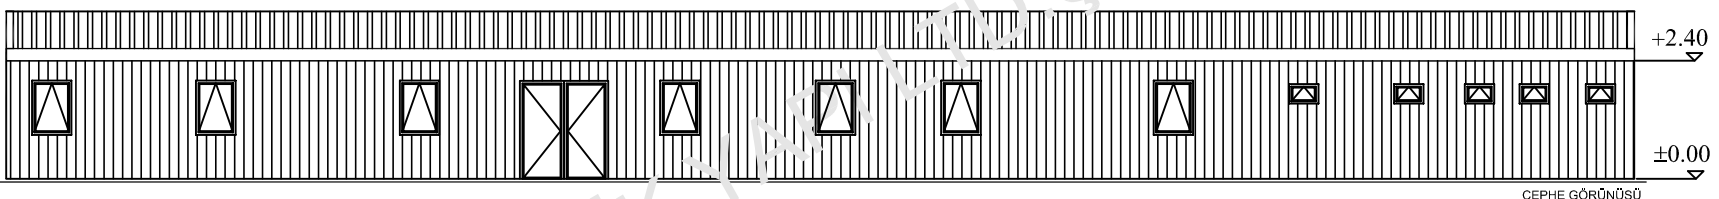

Prefi PREFABRİK YAPI END. BİLİŞİM ve TİCARET LTD.ŞTİ. Ankara - İstanbul Karayolu, 30. km Akıncı Kavşağı, Kazan 06980 Ankara Tel:+90(312) 815 49 75(Pbx) Fax:+90(312) 815 49 78 www.Prefi.com.tr e-posta: pref@prefi.com.tr	ÇİZEN: DRAWN: E.Ç..	FIRMA /COMPANY: 1000 KİŞİLİK KAMP	BAŞLIK /TITLE: OFİS BİNASI		m ²
	KONTROL: CHK:		TARİH/DATE:		REFERANS NO:
ONAYLAMA: APPROVAL: H.V.Y.	REFERANS NO:		PROJE NO:	SAYFA /PAGE:	

1 2 3 4 5 6 7 8 9 10


2 ADET

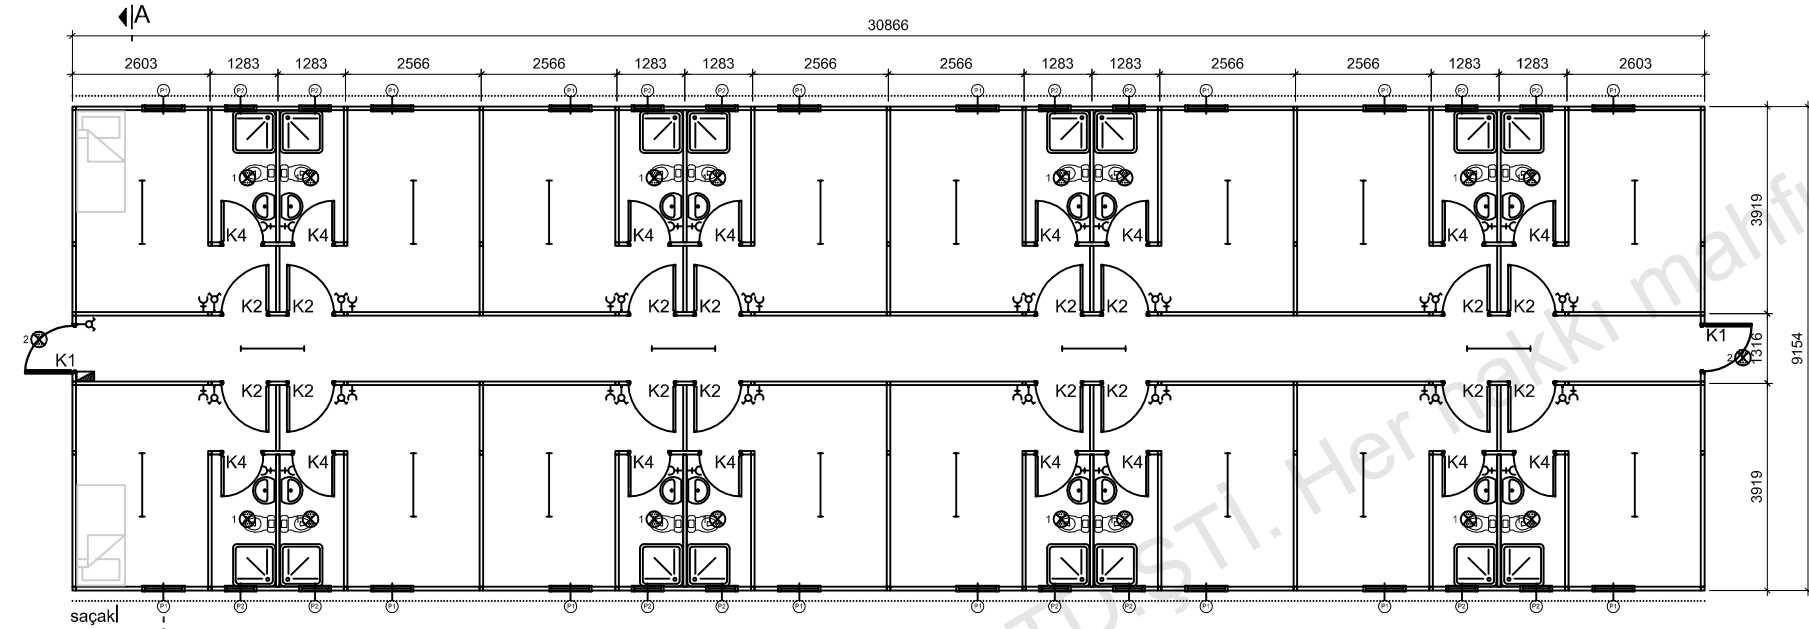

P1	PENCERE	800 X 1100
P2	PENCERE	600 X 400
K1	DIŞ KAPI	850 X 2000
K2	İÇ KAPI	840 X 2000
K3	ÇİFT DIŞ KAPI	1700 X 2000
K4	WC KAPI	740 X 1990
K5	ÇİFT İÇ KAPI	1700 X 2000
K6	DIŞ KAPI	1250 X 2000
K7	İÇ KAPI	1250 X 2000
⊖	ANAHTAR	
⊖	KOMÜTATÖR	
—	1 X 36 FLORESAN ARM.	
—	2 X 36 FLORESAN ARM.	
⊖	4 X 18 PARABOLİK ARM.	
⊖	TOPRAKLI PRİZ	
⊖	TELEFON PRİZ	
⊖	UPS PRİZ	
⊖	TV PRİZ	
⊖	NETWORK PRİZ	
⊖	C TİPİ ARM	
⊖	C TİPİ ARM (KAFESLİ)	
⊖	SİGORTA KUTUSU	
⊖	DUMAN DEDEKTÖRÜ	


Aksi belirtilmedikçe tüm ölçüler mm.dir.

PLAN

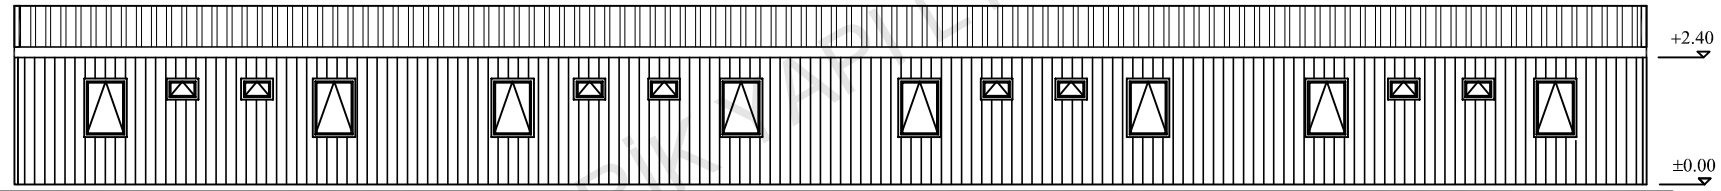

CEPHE GÖRÜNÜŞÜ

- 0.50 mm. Trapezoidal Galvanize Sac
- Galvanizli Çelik Aşık
- Galvanizli Çatı Makası
- 100 mm. 14 kg/m³ Camyünü Yalıtım
- Vinly Lamine Alçıpan 60x60 Plaka

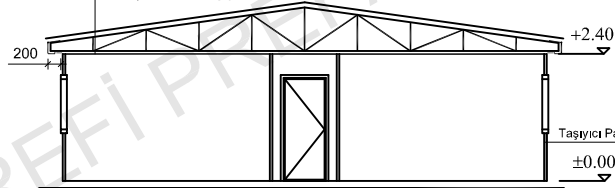

A-A KESİTİ

- Diş Kaplama 0.70 mm Kalınlığında Özel Şekillendirilmiş
- Col-coated Boyalı
- PVC Film Kaplı Galvanize Sac
- 50 mm. 14 kg/m³ Camyünü Yalıtım
- 50 mm. Özel Büküm Galvanizli Çelik Karkas
- İç Kaplama 8 mm Kalınlığında
- Çimentolu Yonga Levha/Fiber Cement Levha

Prefi
 PREFABRİK YAPI END. BİLİŞİM ve TİCARET LTD.ŞTİ.
 Ankara - İstanbul Karayolu, 30. km
 Akıncı Kavşağı, Kazan 06980 Ankara
 Tel:+90(312) 815 49 75(Pbx) Fax:+90(312) 815 49 78
 www.Prefi.com.tr e-posta: pref@prefi.com.tr

ÇİZEN:
DRAWN: E.Ç..
 KONTROL:
CHK:
 ONAYLAMA:
APPROVAL: H.V.Y.

FİRMA /COMPANY:
1000 KİŞİLİK KAMP

BASLIK/TITLE:
16 KİŞİLİK MÜHENDİS YATAKHANE BİNASI

m²
282.54m²


TARİH/DATE:

REFERANS NO:


PROJE NO:

SAYFA /PAGE:

2 ADET

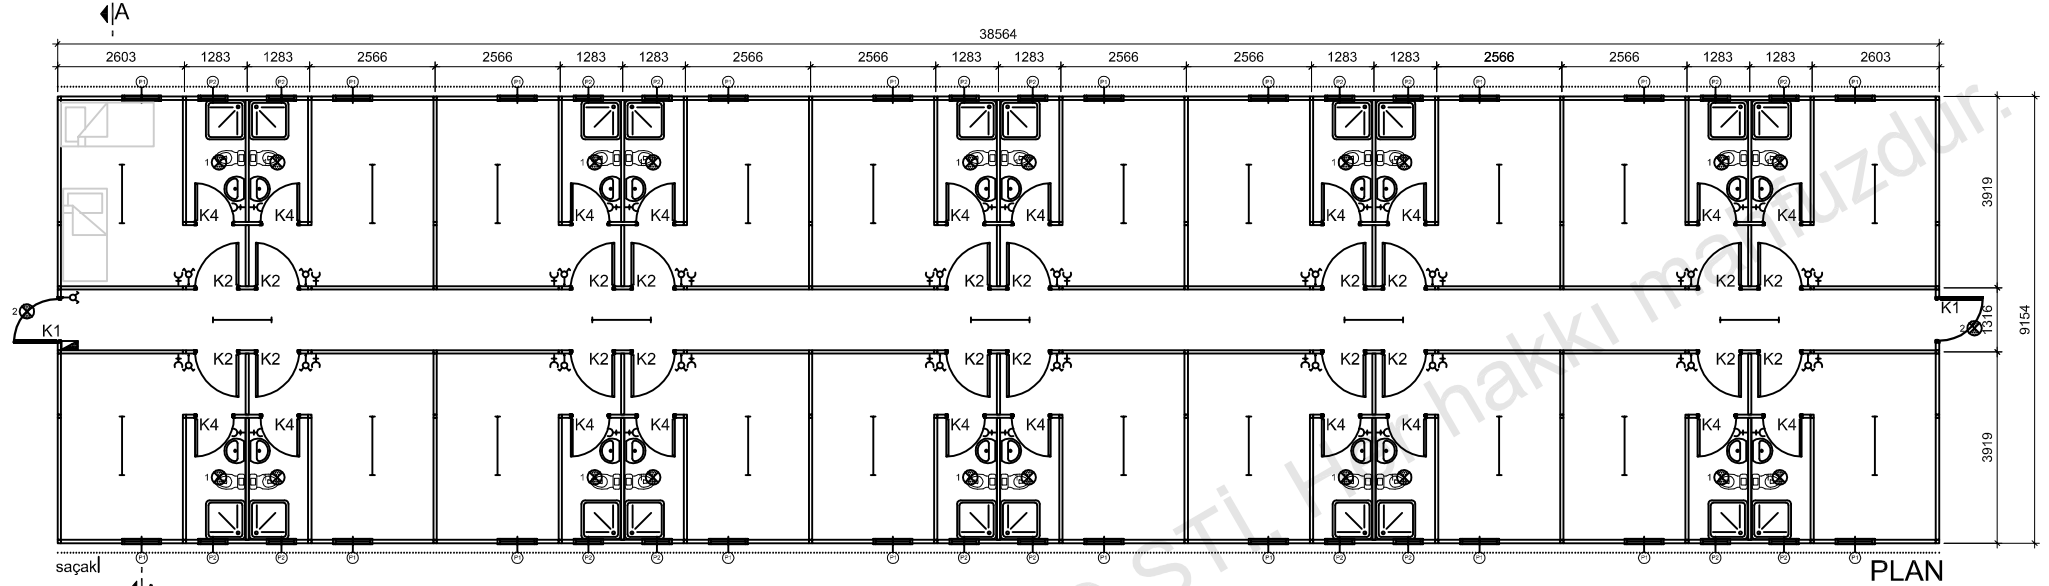

PLAN

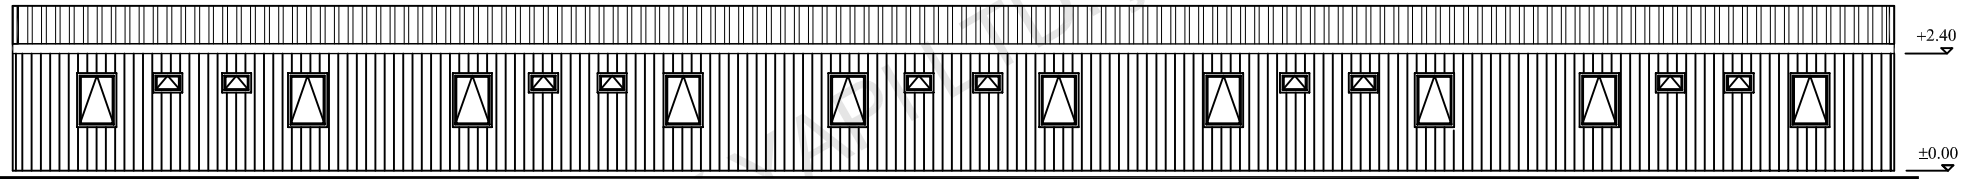


CEPHE GÖRÜNÜŞÜ

P1	PENCERE	800 X 1100
P2	PENCERE	600 X 400
K1	DIŞ KAPI	850 X 2000
K2	İÇ KAPI	840 X 2000
K3	ÇİFT DIŞ KAPI	1700 X 2000
K4	WC KAPI	740 X 1990
K5	ÇİFT İÇ KAPI	1700 X 2000
K6	DIŞ KAPI	1250 X 2000
K7	İÇ KAPI	1250 X 2000

ANAHTAR
KOMÜTATÖR
1 X 36 FLORESAN ARM.
2 X 36 FLORESAN ARM.
4 X 18 PARABOLİK ARM.
TOPRAKLI PRİZ
TELEFON PRİZ
UPS PRİZ
TV PRİZ
NETWORK PRİZ
C TİPİ ARM
C TİPİ ARM (KAFESLİ)
SİGORTA KUTUSU
DUMAN DEDEKTÖRÜ

Aksel belirtilmedikçe tüm ölçüler mm'dir.

0,50 mm. Trapezoidal Galvanize Sac
Galvanizli Çelik Aşık
 Galvanizli Çatı Makası
 100 mm. 14 kg/m³ Camyünü Yalıtım
 Vinyl Lamine Alçıpan 60x60 Plaka

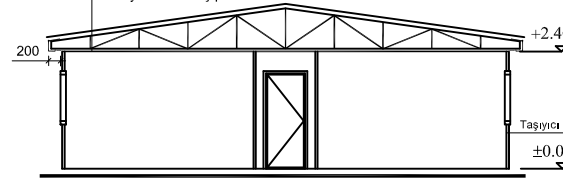

A-A KESİTİ

Dış Kaplama 0.70 mm Kalınlığında Özel Şekillendirilmiş
 Coil-coated Boyalı
 PVC Film Kaplı Galvanize Sac
 -50 mm. 14 kg/m³ Camyünü Yalıtım
 -50 mm. Özel Büküm Galvanizli Çelik Karkas
 İç Kaplama 8 mm Kalınlığında
 Çimentolu Yonga Levha/Fiber Cement Levha

Prefi

PREFABRİK YAPI END. BİLİŞİM ve TİCARET LTD.ŞTİ.
 Ankara - İstanbul Karayolu, 30. km
 Akıncı Kavşağı, Kazan 06980 Ankara
 Tel:+90(312) 815 49 75(Pbx) Fax:+90(312) 815 49 78
 www.Prefi.com.tr e-posta: pref@prefi.com.tr

ÇİZEN:
 DRAWN: E.Ç..

KONTROL:
 CHK:

ONAYLAMA:
 APPROVAL: H.V.Y.

FİRMA /COMPANY:
1000 KİŞİLİK KAMP

TARİH/DATE:

BASLIK /TITLE:
40 KİŞİLİK FORMEN YATAKHANE BİNASI


REFERANS NO:

PROJE NO:


SAYFA /PAGE:

m²353.01 m²

6 ADET

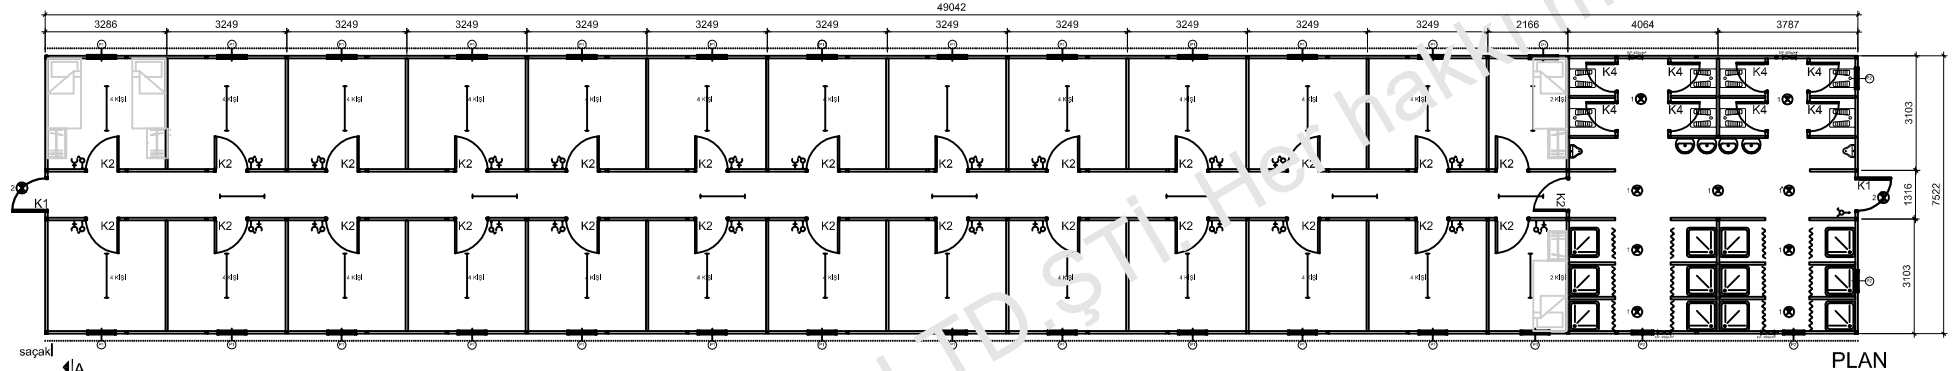

PLAN

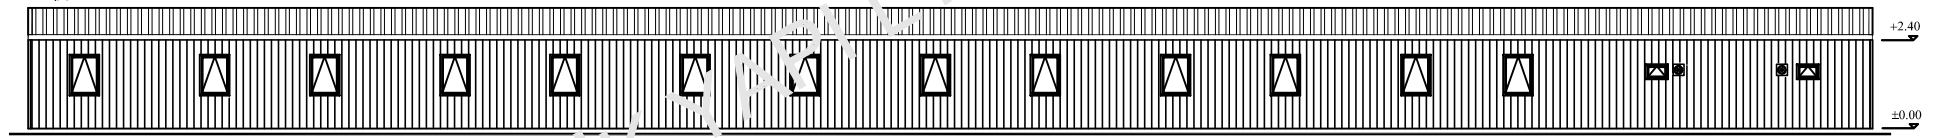


CEPHE GÖRÜNÜŞÜ

P1	PENCERE	800 X 1100
P2	PENCERE	600 X 400
K1	DIŞ KAPI	850 X 2000
K2	İÇ KAPI	840 X 2000
K3	ÇİFT DIŞ KAPI	1700 X 2000
K4	WC KAPI	740 X 1990
K5	ÇİFT İÇ KAPI	1700 X 2000
K6	DIŞ KAPI	1250 X 2000
K7	İÇ KAPI	1250 X 2000

ANAHTAR
KOMÜTATOR
1 X 36 FLORESAN ARM.
2 X 36 FLORESAN ARM.
4 X 18 PARABOLİK ARM.
TOPRAKLI PRİZ
TELEFON PRİZ
UPS PRİZ
TV PRİZ
NETWORK PRİZ
C TİPİ ARM
C TİPİ ARM (KAFESLİ)
SİGORTA KUTUSU
DUMAN DEDEKTÖRÜ

Aksel belirtilmedikçe tüm ölçüler mm'dir.

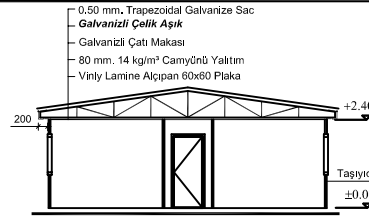

A-A KESİTİ

Diş Kaplama 0.70 mm Kalınlığında Özel Şekillendirilmiş
 Coil-coated Boyalı
 PVC Film Kaplı Galvanize Sac
 50 mm. 14 kg/m² Camyünü Yalıtım
 50 mm. Özel Büküm Galvanizli Çelik Karkas
 İç Kaplama 8 mm Kalınlığında
 Her İki Yüzeyle Lamine Edilmiş
 Beyaz-Beyaz Suntaletim Levha

Prefi

PREFABRİK YAPI END. BİLİŞİM ve TİCARET LTD.ŞTİ.
 Ankara - İstanbul Karayolu, 30. km
 Akıncı Kavşağı, Kazan 06980 Ankara
 Tel:+90(312) 815 49 75(Pbx) Fax:+90(312) 815 49 78
 www.Prefi.com.tr e-posta: pref@prefi.com.tr

ÇİZEN: E.Ç..

DRAWN: E.Ç..

KONTROL: CHK:

ONAYLAMA: H.V.Y.

APPROVAL: H.V.Y.

FİRMA /COMPANY:

1000 KİŞİLİK KAMP

TARİH/DATE:

BAŞLIK /TITLE:

40 KİŞİLİK FORMEN YATAKHANE BİNASI


REFERANS NO:

PROJE NO:

SAYFA /PAGE:

m²368.89 m²


2 ADET

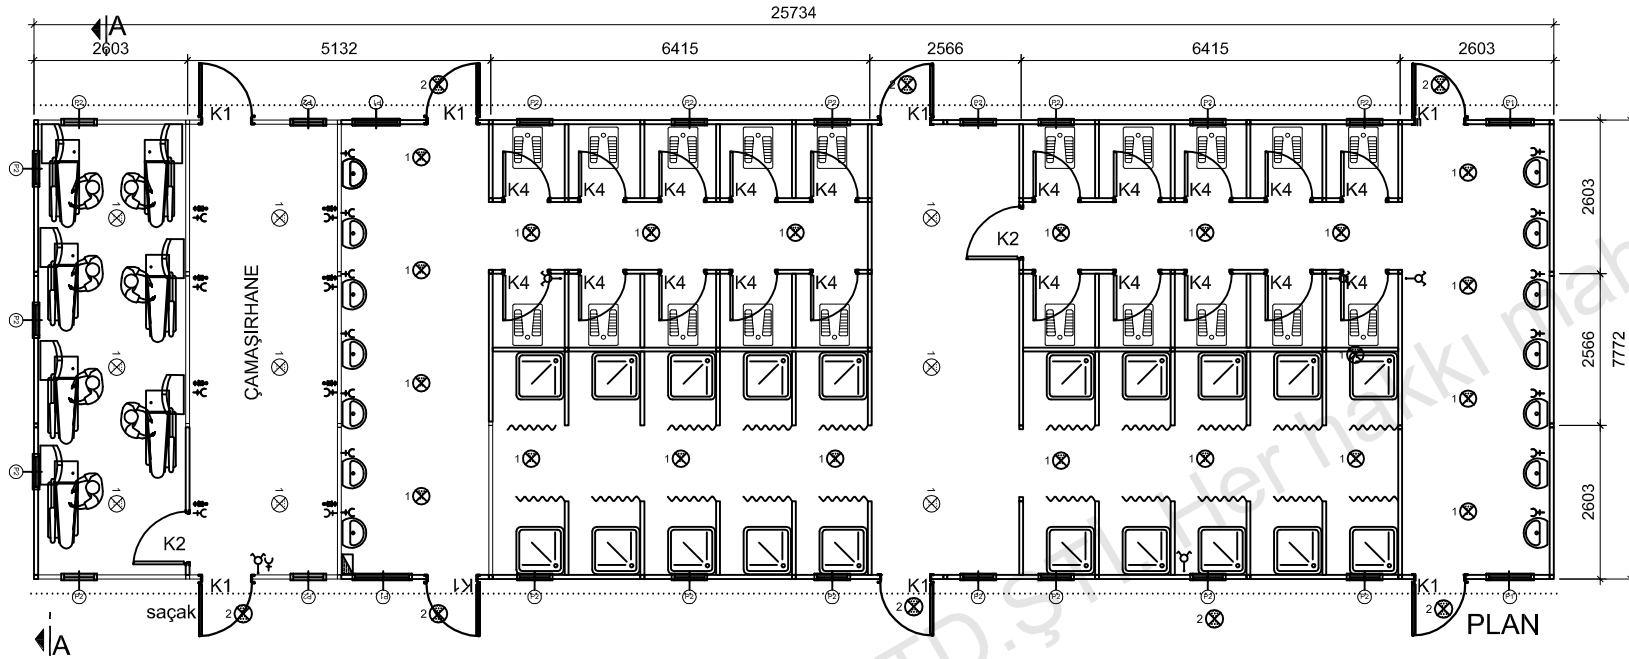

P1	SÜRGÜLÜ PENCERE	1500 X 1100
P2	PENCERE	600 X 400
P3	PENCERE	2000 X 1100
K1	DIŞ KAPI	850 X 2000
K2	İÇ KAPI	840 X 2000
K3	ÇİFT DIŞ KAPI	1700 X 2000
K4	WC KAPI	740 X 1990
K5	ÇİFT İÇ KAPI	1680 X 2000
K6	DIŞ KAPI	1250 X 2000
K7	İÇ KAPI	1250 X 2000


⊖	ANAHTAR
⊖	KOMÜTATÖR
—	1 X 36 FLORESAN ARM.
—	2 X 36 FLORESAN ARM.
⊖	4 X 18 PARABOLİK ARM.
⊖	TOPRAKLI PRİZ
⊖	TELEFON PRİZ
⊖	UPS PRİZ
⊖	TV PRİZ
⊖	NETWORK PRİZ
⊖	C TİPİ ARM
⊖	C TİPİ ARM (KAFESLİ)
⊖	SİGORTA KUTUSU
⊖	DUMAN DEDEKTÖRÜ

Aksti belirtilmedikçe tüm ölçüler mm.dir.

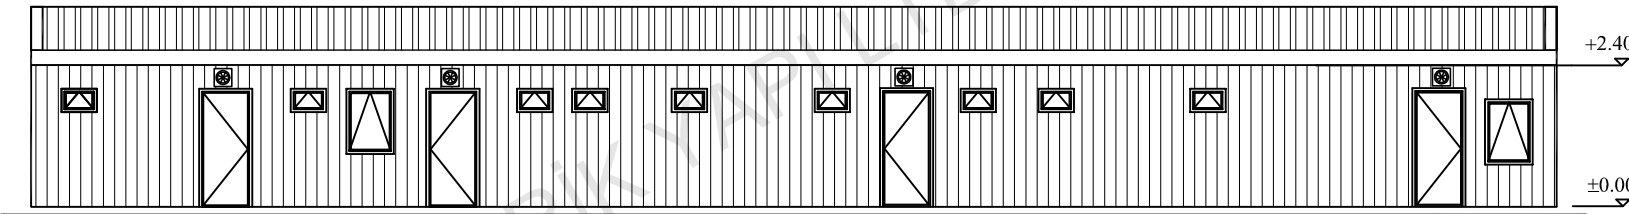

0,50 mm. Trapezoidal Galvanize Sac
Galvanizli Çelik Aşık
 Galvanizli Çatı Makası
 80 mm. 14 kg/m³ Camyünü Yalıtım
 Vinly Lamine Alçıpan 60x60 Plaka

CEPHE GÖRÜNÜŞÜ

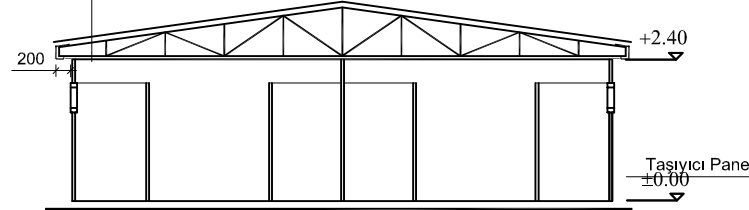

A-A KESİTİ

Dış Kaplama 0.70 mm Kalınlığında Özel Şekillendirilmiş
 Coil-coated Boyalı
 PVC Film Kaplı Galvanize Sac
 50 mm. 14 kg/m³ Camyünü Yalıtım
 50 mm. Özel Büküm Galvanizli Çelik Karkas
 İç Kaplama 8 mm Kalınlığında
 Her İki Yüzeyi Lamine Edilmiş
 Beyaz-Beyaz Suntalam Levha

Prefi

PREFABRİK YAPI END. BİLİŞİM ve TİCARET LTD.ŞTİ.
 Ankara - İstanbul Karayolu, 30. km
 Akıncı Kavşağı, Kazan 06980 Ankara
 Tel:+90(312) 815 49 75(Pbx) Fax:+90(312) 815 49 78
 www.Prefi.com.tr e-posta: pref@prefi.com.tr

ÇİZEN:
 DRAWN: E.Ç.

KONTROL:
 CHK:

ONAYLAMA:
 APPROVAL: H.V.Y.

FİRMA /COMPANY:

1000 KIŞILIK KAMP

TARİH/DATE:

BAŞLIK /TITLE:




WC-DUŞ-ÇAMAŞIRHANE

m²200 m²

REFERANS NO:

PROJE NO:


SAYFA /PAGE:

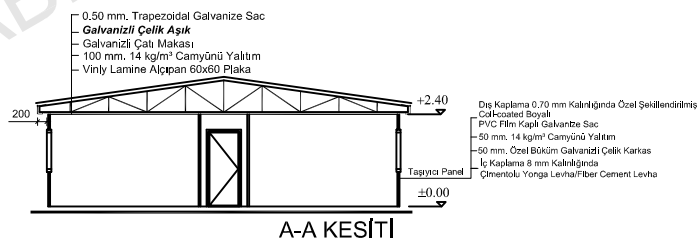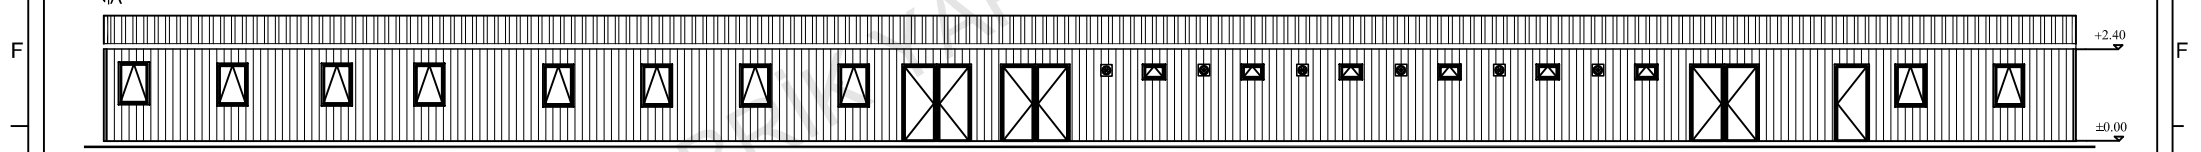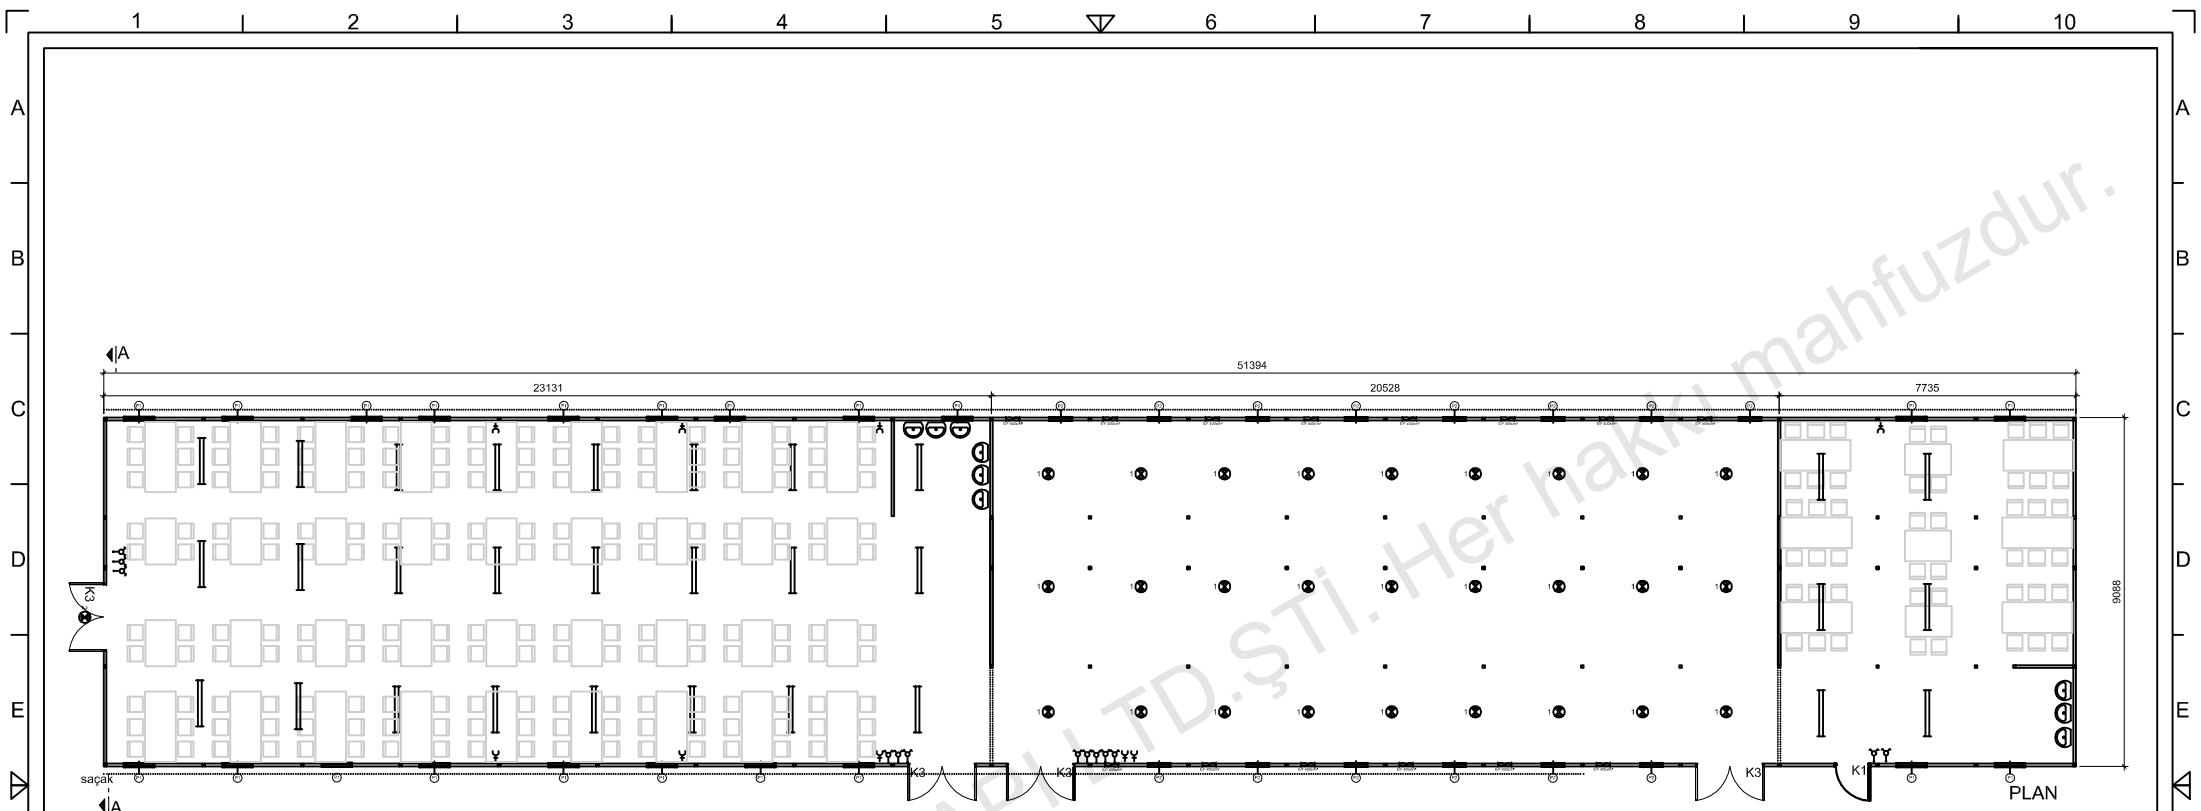

- 0,50 mm. Trapezoidal Galvanize Sac
 - Galvanizli Çelik Aşık
 - Galvanizli Çelik Makas
 - 100 mm. 14 kg/m² Camyünü Yalıtım
 - Vinyil Lamine Alçıpan 60x60 Plaka
- Diğer Kaplama 0,70 mm Kalınlığında Özel Şahillendirilmiş
 - Cat-Coated Boyalı
 - PVC Film Kaplı Galvanize Sac
 - 50 mm. 14 kg/m² Camyünü Yalıtım
 - 50 mm. Özel Büküm Galvanizli Çelik Karkas
 - İç Kaplama 8 mm Kalınlığında
 - Çimentolu/Yonga Levha/Fiber Cement Levha



K1	FLORESAN	500 X 1000
K2	FLORESAN	500 X 400
K3	ÇİFT ÇİFT KAPLI	500 X 2000
K4	ÇİFT ÇİFT KAPLI	840 X 2000
K5	ÇİFT ÇİFT KAPLI	1700 X 2000
K6	ÇİFT ÇİFT KAPLI	1250 X 2000
K7	ÇİFT ÇİFT KAPLI	1250 X 2000
<p>P r e f i PREFABRİK YAPI END. BİLİŞİM ve TİCARET LTD.ŞTİ. Ankara - İstanbul Karayolu, 30. km Akıncı Kavşağı, Kazan 06980 Ankara Tel:+90(312) 815 49 75(Pbx) Fax:+90(312) 815 49 78 www.Prefi.com.tr e-posta: prefi@prefi.com.tr</p>	ÇİZEN: DRAWN: E.Ç..	FIRMA /COMPANY: 1000 KİŞİLİK KAMP	BAŞLIK /TITLE: MUTFAK & İŞÇİ-SATAFF YEMEKHANESİ	m ²
	KONTROL: CHK:	TARİH/DATE:	REFERANS NO:	PROJE NO:
ONAYLAMA: APPROVAL: H.V.Y.	467.06 m ²			

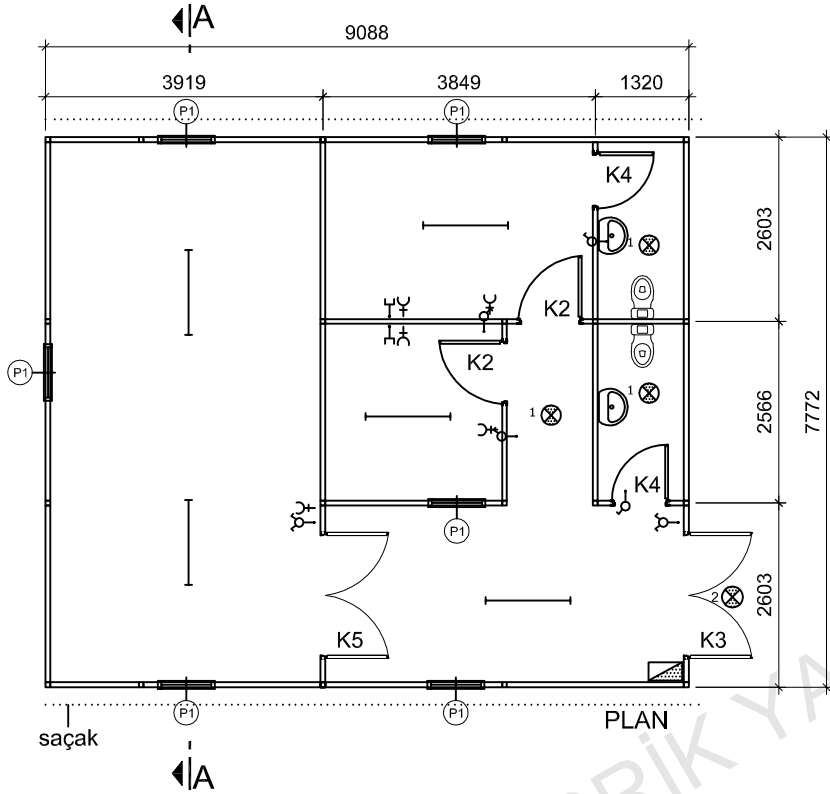

0.50 mm. Trapezoidal Galvanize Sac
Galvanizli Çelik Aşık
 Galvanizli Çatı Makası
 50 mm. 14 kg/m³ Camyünü Yalıtım
 Vinly Lamine Alçıpan 60x60 Plaka

P1	PENCERE	800 X 1100
P2	PENCERE	600 X 400
K1	DIŞ KAPI	850 X 2000
K2	İÇ KAPI	840 X 2000
K3	ÇİFT DIŞ KAPI	1700 X 2000
K4	WC KAPI	740 X 1990
K5	ÇİFT İÇ KAPI	1700 X 2000
K6	DIŞ KAPI	1250 X 2000
K7	İÇ KAPI	1250 X 2000
—○	ANAHTAR	
—○	KOMÜTATÖR	
—	1 X 36 FLORESAN ARM.	
—	2 X 36 FLORESAN ARM.	
—	4 X18 PARABOLİK ARM.	
—C	TOPRAKLI PRİZ	
—E	TELEFON PRİZ	
—E	UPS PRİZ	
—E	TV PRİZ	
—E	NETWORK PRİZ	
1⊗	C TİPİ ARM	
2⊗	C TİPİ ARM (KAFESLİ)	
—	SİGORTA KUTUSU	
—	DUMAN DEDEKTÖRÜ	
Akst belirtilmedikçe tüm ölçüler mm.dlr.		

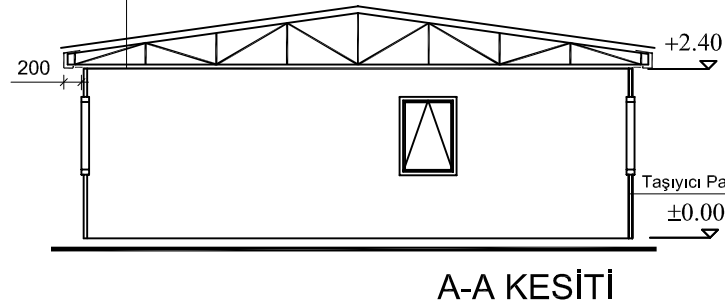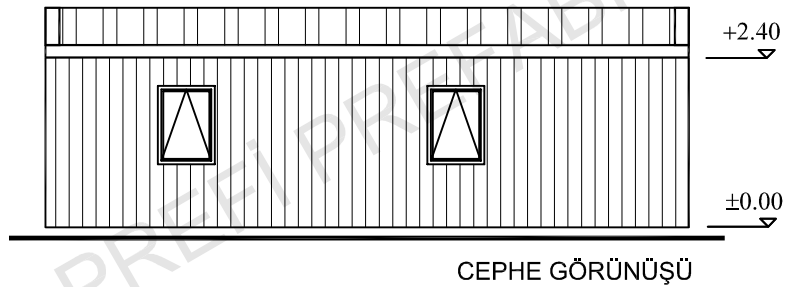

Dış Kaplama 0.70 mm Kalınlığında Özel Şekillendirilmiş
 Coil-coated Boyalı
 PVC Film Kaplı Galvanize Sac
 50 mm. 14 kg/m³ Camyünü Yalıtım
 Galvanizli Özel Büküm C/U Çelik Karkas
 İç Kaplama 8 mm Kalınlığında
 Çimentolu Yonga/Fiber Cement Levha


P r e f i
 PREFABRİK YAPI END. BİLİŞİM ve TİCARET LTD.ŞTİ.
 Ankara - İstanbul Karayolu, 30. km
 Akıncı Kavşağı, Kazan 06980 Ankara
 Tel:+90(312) 815 49 75(Pbx) Fax:+90(312) 815 49 78
 www.Prefi.com.tr e-posta: pref@prefi.com.tr

ÇİZEN:
 DRAWN:
 KONTROL:
 CHK:
 ONAYLAMA:
 APPROVAL: H.V.Y.



FİRMA /COMPANY:
1000 KİŞİLİK KAMP
 TARİH/DATE:

BAŞLIK /TITLE:
REVİR BİNASI
 m²
 70.63 m²
 REFERANS NO:
 PROJE NO:
 SAYFA /PAGE:

4 ADET

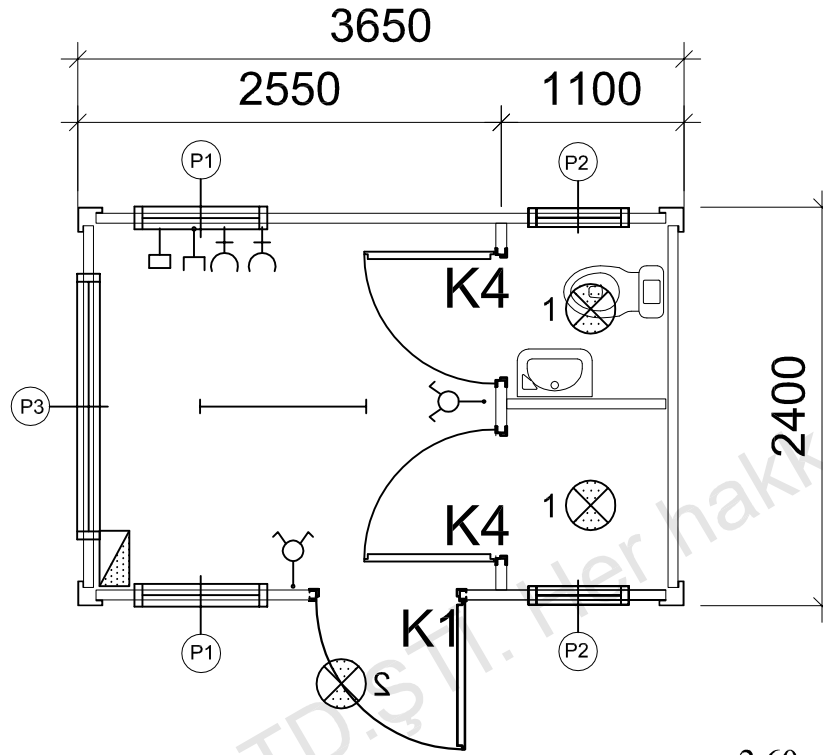

P1	PENCERE	800 X 1100
P2	PENCERE	600 X 400
P3	SABİT PENCERE	1600 X 1100
K1	DIŞ KAPI	850 X 2000
K2	İÇ KAPI	840 X 2000
K3	ÇİFT DIŞ KAPI	1700 X 2000
K4	WC KAPI	740 X 1990
K5	ÇİFT İÇ KAPI	1680 X 2000
K6	DIŞ KAPI	1250 X 2000
K7	İÇ KAPI	1250 X 2000
⊖	ANAHTAR	
⊖	KOMÜTATÖR	
—	1 X 36 FLORESAN ARM.	
—	2 X 36 FLORESAN ARM.	
⊖	4 X 18 PARABOLİK ARM.	
+C	TOPRAKLI PRİZ	
-C	TELEFON PRİZ	
-E	UPS PRİZ	
-E	TV PRİZ	
-E	NETWORK PRİZ	
1⊗	C TİPİ ARM	
2⊗	C TİPİ ARM (KAFESLİ)	
⊖	SIGORTA KUTUSU	
●	DUMAN DEDEKTÖRÜ	
Aksi belirtilmedikçe tüm ölçüler mm.dir.		

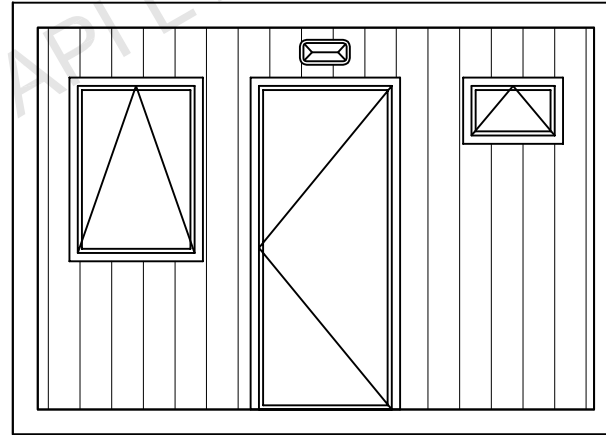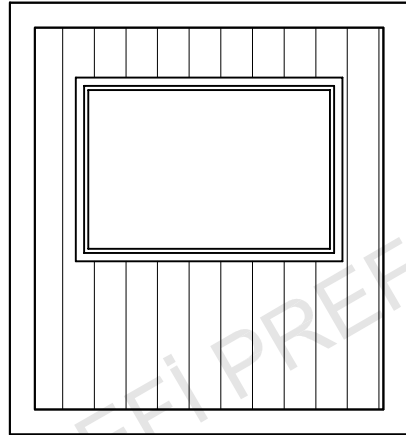

P r e f i

PREFABRİK YAPI END. BİLİŞİM ve TİCARET LTD.ŞTİ.
Ankara - İstanbul Karayolu, 30. km
Akıncı Kavşağı, Kazan 06980 Ankara
Tel:+90(312) 815 49 75(Pbx) Fax:+90(312) 815 49 78
www.Prefi.com.tr e-posta: pref@prefi.com.tr

ÇİZEN:
DRAWN: E.Ç.

KONTROL:
CHK:

ONAYLAMA:
APPROVAL: H.V.Y.

FİRMA /COMPANY:

1000 KİŞİLİK KAMP

TARİH/DATE:

BASLIK /TITLE:

GUVENLIK KONTROL KONTEYNERİ

m²

8.76 m²

REFERANS NO:

PROJE NO:

SAYFA /PAGE: