
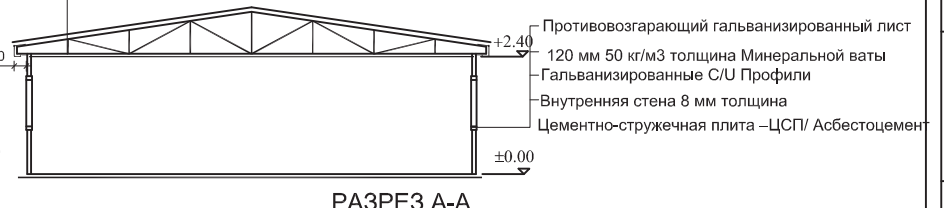


P1	ОКНО	800 X 1100
P2	ОКНО	600 X 400
K1	НАРУЖНАЯ ДВЕРЬ	850 X 2000
K2	ВНУТРЕННЯЯ ДВЕРЬ	840 X 2000
K3	НАРУЖНАЯ ДВЕРЬ	1700 X 2000
K4	ВНУТРЕННЯЯ ДВЕРЬ	740 X 1990
K5	НАРУЖНАЯ ДВЕРЬ	1700 X 2000
K6	НАРУЖНАЯ ДВЕРЬ	1250 X 2000
K7	ВНУТРЕННЯЯ ДВЕРЬ	1250 X 2000
⊗	ВЫКЛЮЧАТЕЛЬ	
⊕	КОМУТАТОР	
—	1 X 36 ЛЮМ. ЛАМПА	
—	2 X 36 ЛЮМ. ЛАМПА	
■	4x18 ПАРАБОЛИЧ. АРМАТУРА	
⊕	РОЗЕТКА С ЗАЗЕМЛЕНИЕМ	
⊕	ТЕЛЕФОН	
—	Линия UPS	
—	Линия TV	
—	RJ-45 Network	
⊕	СИГНАЛИЗАЦИЯ ТИПА С	
⊕	СИГНАЛИЗАЦИЯ ТИПА С (с защитной сеткой)	
⊕	КОРобКА ПРЕДОХРАНИТЕЛЯ	
●	ДЕТЕКТОР ДЫМА	
Размеры приведены в мм		

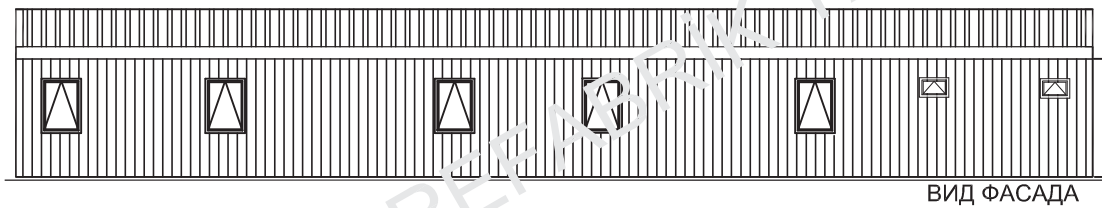


- 0.50 мм Трапециевидный Оцинкованный лист
- Гальванизированные Оцинкованные прогоны
- Гальванизированная балка
- 120 мм.50 кг/м3 Минеральная вата (изоляция)
- Белая виниловая гипсовая панель


- Противовозгорающий гальванизированный лист
- 120 мм 50 кг/м3 толщина Минеральной ваты
- Гальванизированные С/У Профили
- Внутренняя стена 8 мм толщина
- Цементно-стружечная плита -ЦСП/ Асбестоцемент

PREFABRIK YAPI END. BLIŞİM ve TİCARET LTD.ŞTİ. Her hakkı mahfuzdur.


<p>PREFABRIK YAPI END. BLIŞİM ve TİCARET LTD.ŞTİ. Ankara - İstanbul Karayolu, 30. km Akıncı Kavşağı, Kazan 06980 Ankara Tel:+90(312) 815 49 75(Pbx) Fax:+90(312) 815 49 78 www.Prefi.com.tr e-posta: prefi@prefi.com.tr</p>	ÇİZEN: DRAWN: E.Ç.	FIRMA /COMPANY: <h1>200ЧЕЛОВЕК</h1>	BAŞLIK /TITLE: административное Здание		m ²
	KONTROL: CHK:				203.75m ²
	ONAYLAMA: APPROVAL: H.V.Y.	TARİH/DATE:	REFERANS NO:	PROJE NO:	SAYFA /PAGE:

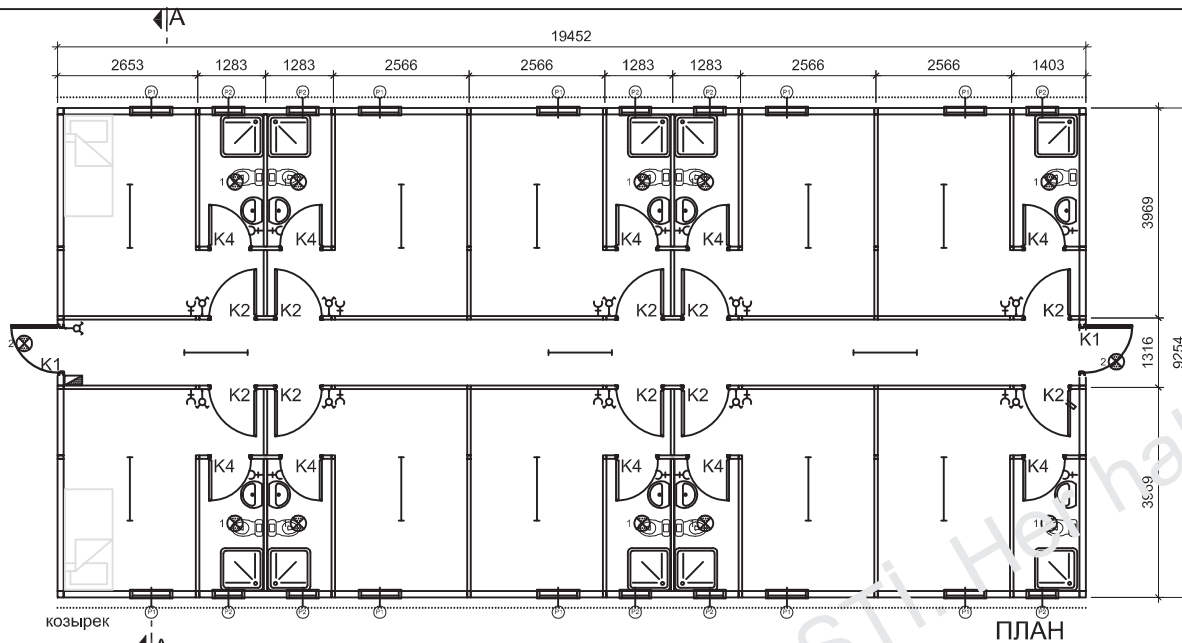

ПЛАН

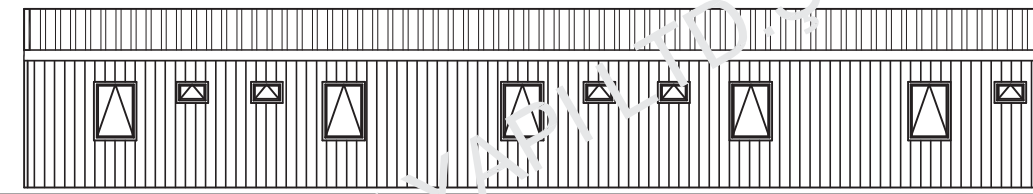

ВИД ФАСАДА

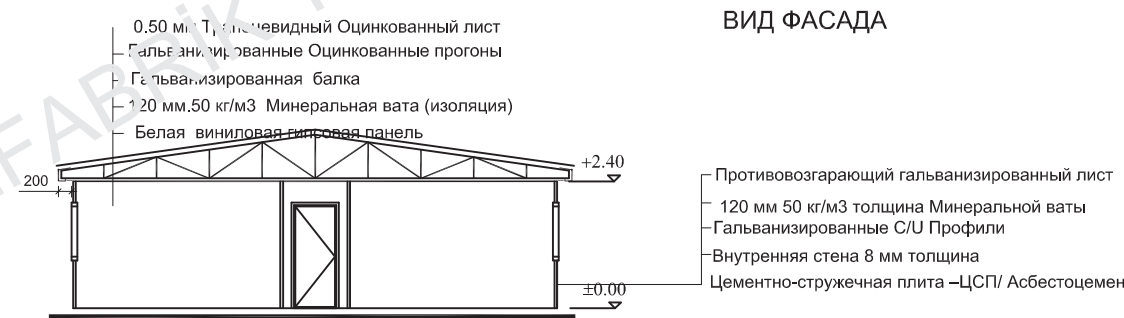

РАЗРЕЗ А-А

P1	ОКНО	800 X 1100
P2	ОКНО	600 X 400
K1	НАРУЖНАЯ ДВЕРЬ	850 X 2000
K2	ВНУТРЕННЯЯ ДВЕРЬ	840 X 2000
K3	НАРУЖНАЯ ДВЕРЬ	1700 X 2000
K4	ВНУТРЕННЯЯ ДВЕРЬ	740 X 1990
K5	НАРУЖНАЯ ДВЕРЬ	1700 X 2000
K6	НАРУЖНАЯ ДВЕРЬ	1250 X 2000
K7	ВНУТРЕННЯЯ ДВЕРЬ	1250 X 2000
⊖	ВЫКЛЮЧАТЕЛЬ	
⊕	КОМУТАТОР	
—	1 X 36 ЛЮМ. ЛАМПА	
—	2 X 36 ЛЮМ. ЛАМПА	
■	4x18 ПАРАБОЛИЧ. АРМАТУРА	
⊕	РОЗЕТКА С ЗАЗЕМЛЕНИЕМ	
⊖	ТЕЛЕФОН	
—	Линия UPS	
—	Линия TV	
—	RJ-45 Network	
⊕	СИГНАЛИЗАЦИЯ ТИПА С	
⊕	СИГНАЛИЗАЦИЯ ТИПА С (С ЗАЩИТНОЙ СЕТОЙ)	
⊕	КОРОВА ПРЕДОХРАНИТЕЛЯ	
⊕	ДЕТЕКТОР ДЫМА	

Размеры приведены в мм


Prefi
 PREFABRIK YAPI END. BİLİŞİM ve TİCARET LTD.ŞTİ.
 Ankara - İstanbul Karayolu, 30. km
 Akıncı Kavşağı, Kazan 06980 Ankara
 Tel: +90(312) 815 49 75(Pbx) Fax: +90(312) 815 49 78
 www.Prefi.com.tr e-posta: prefi@prefi.com.tr

ÇİZEN: E.Ç..
 DRAWN: E.Ç..
 KONTROL: CHK:
 ONAYLAMA: H.V.Y.
 APPROVAL: H.V.Y.



FİRMA /COMPANY:
200ЧелОВЕК
 TARİH/DATE:

BASLIK/TITLE:
Общежитие для рабочих - А
 REFERANS NO: PROJE NO: SAYFA /PAGE:
 m²
 180m²

2 Штуки

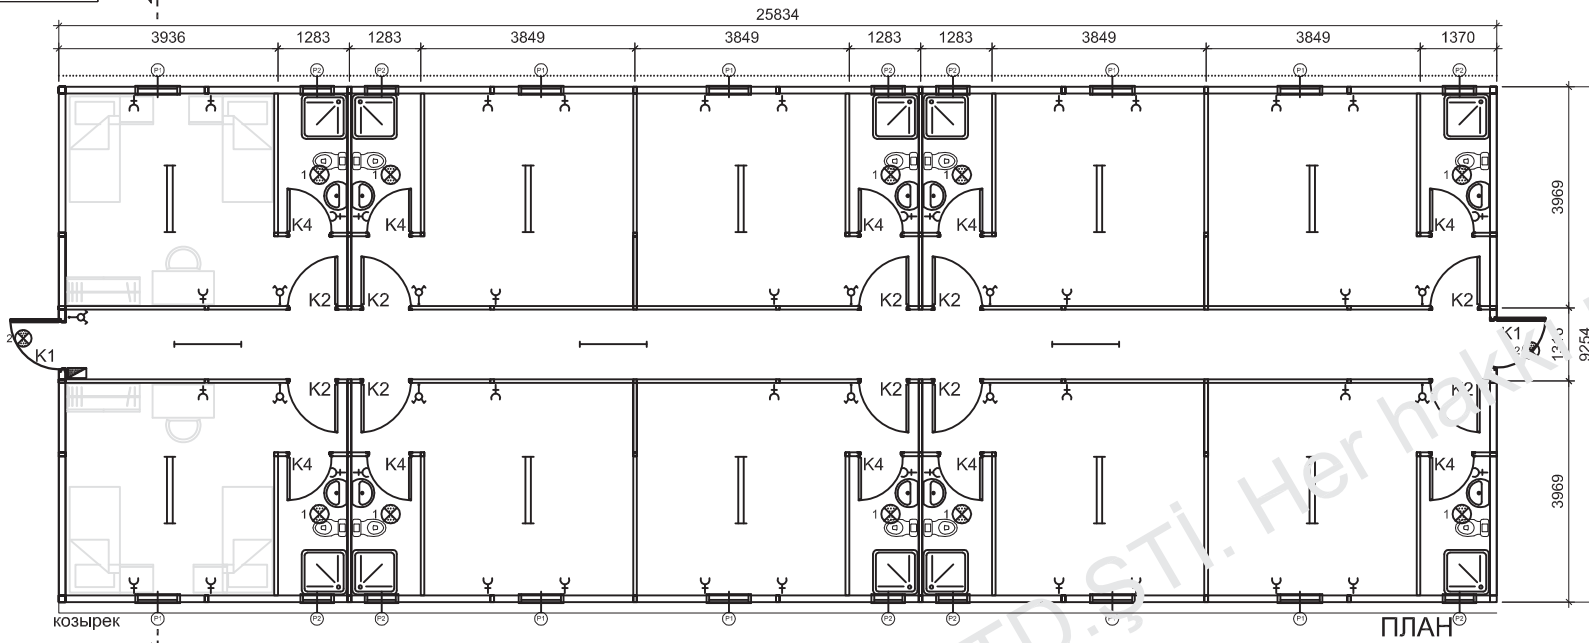


P1	ОКНО	800 X 1100
P2	ОКНО	600 X 400
K1	НАРУЖНАЯ ДВЕРЬ	850 X 2000
K2	ВНУТРЕННЯЯ ДВЕРЬ	840 X 2000
K3	НАРУЖНАЯ ДВЕРЬ	1700 X 2000
K4	ВНУТРЕННЯЯ ДВЕРЬ	740 X 1990
K5	НАРУЖНАЯ ДВЕРЬ	1700 X 2000
K6	НАРУЖНАЯ ДВЕРЬ	1250 X 2000
K7	ВНУТРЕННЯЯ ДВЕРЬ	1250 X 2000
⊖	ВЫКЛЮЧАТЕЛЬ	
⊕	КОМУТАТОР	
—	1 X 36 ЛЮМ, ЛАМПА	
—	2 X 36 ЛЮМ.ЛАМПА	
■	4x18 ПАРАБОЛИЧ.АРМАТУРА	
⊕	РОЗЕТКА С ЗАЗЕМЛЕНИЕМ	
☎	ТЕЛЕФОН	
⊖	Линия UPS	
—	Линия TV	
—	RJ-45 Network	
⊕	СИГНАЛИЗАЦИЯ ТИПА С	
⊕	СИГНАЛИЗАЦИЯ ТИПА С (С ЗАЩИТНОЙ СЕТКОЙ)	
■	КОРБОКА ПРЕДОХРАНИТЕЛИ	
●	ДЕТЕКТОР ДЪИМА	
Размеры приведены в мм		

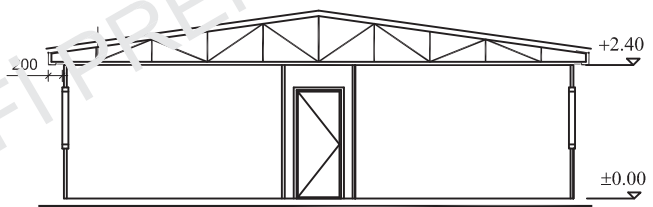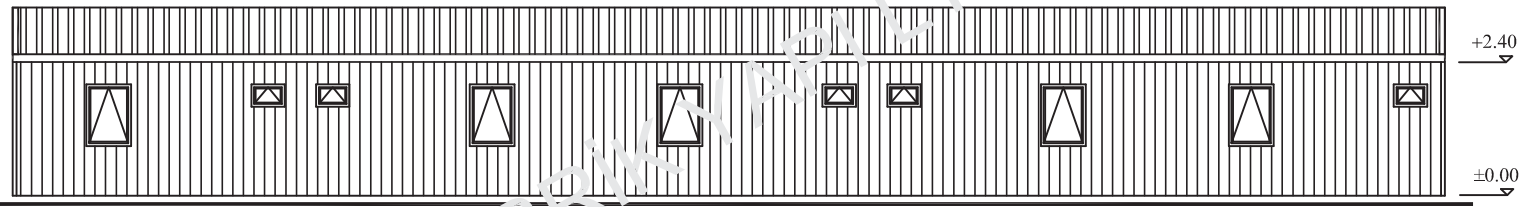


<p>Prefi</p> <p>PREFABRIK YAPI END. BLIŞİM ve TİCARET LTD.ŞTİ. Ankara - İstanbul Karayolu, 30. km Akıncı Kavşağı, Kazan 06980 Ankara Tel:+90(312) 815 49 75(Pbx) Fax:+90(312) 815 49 78 www.Prefi.com.tr e-posta: prefi@prefi.com.tr</p>	<p>ÇİZEN: E.Ç..</p> <p>KONTROL: CHK:</p> <p>ONAYLAMA: APPROVAL: H.V.Y.</p>	<p>FİRMA /COMPANY:</p> <p>200ЧЕЛОВЕК</p> <p>TARİH/DATE:</p>	<p>BASLIK/TITLE:</p> <p>Общжитие для рабочих - А</p> <p>REFERANS NO:</p> <p>PROJE NO:</p> <p>SAYFA /PAGE:</p>	<p>m²</p> <p>239.02m²</p>
	<p>F.MI.06/C</p> <p>YAYIN TARİHİ : 01/08/2001</p> <p>REVIZYON TARİHİ :31/12/2012</p>			

2 Штуки

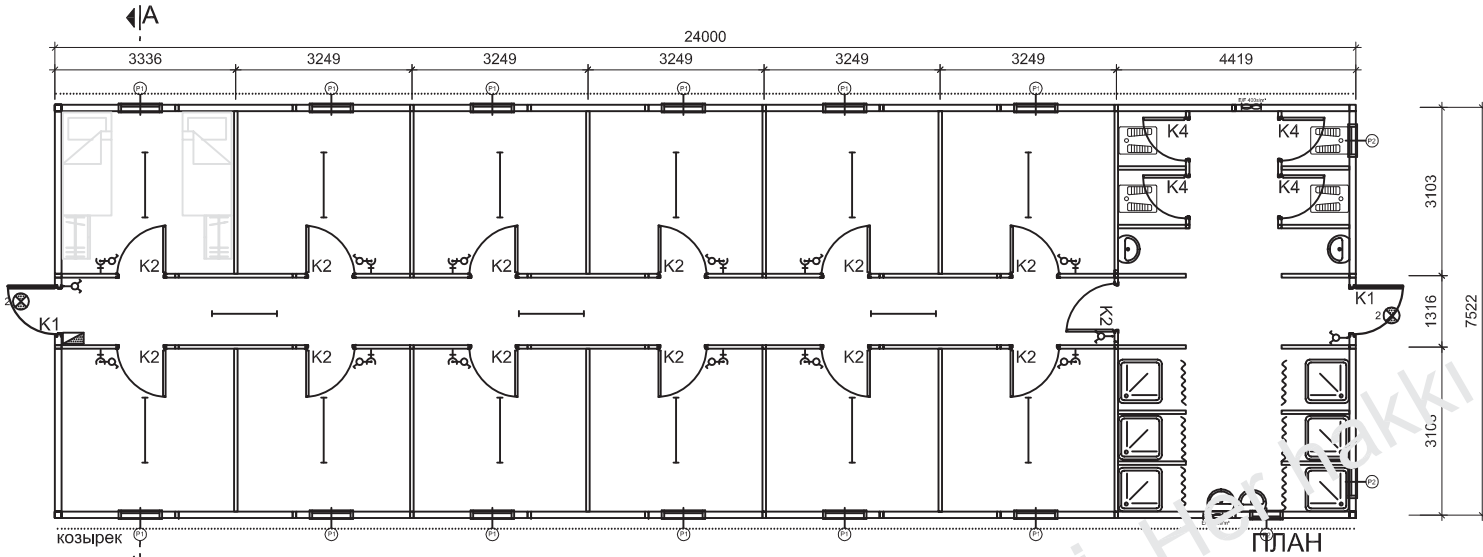


P1	ОКНО	800 X 1100
P2	ОКНО	600 X 400
K1	НАРУЖНАЯ ДВЕРЬ	850 X 2000
K2	ВНУТРЕННЯЯ ДВЕРЬ	840 X 2000
K3	НАРУЖНАЯ ДВЕРЬ	1700 X 2000
K4	ВНУТРЕННЯЯ ДВЕРЬ	740 X 1990
K5	НАРУЖНАЯ ДВЕРЬ	1700 X 2000
K6	НАРУЖНАЯ ДВЕРЬ	1250 X 2000
K7	ВНУТРЕННЯЯ ДВЕРЬ	1250 X 2000
⊖	ВЫКЛЮЧАТЕЛЬ	
⊕	КОМУТАТОР	
—	1 X 36 ЛЮМ, ЛАМПА	
—	2 X 36 ЛЮМ, ЛАМПА	
⊞	4x18 ПАРАБОЛИЧ. АРМАТУРА	
⊕	РОЗЕТКА С ЗАЗЕМЛЕНИЕМ	
⊕	ТЕЛЕФОН	
⊕	Линия UPS	
⊕	Линия TV	
⊕	RJ-45 Network	
⊕	СИГНАЛИЗАЦИЯ ТИПА С	
⊕	СИГНАЛИЗАЦИЯ ТИПА С (ЗАРЯДНОЕ СЕТИВО)	
⊕	КОРОбКА ПРЕДОХРАНИТЕЛЕЙ	
⊕	ДЕТЕКТОР ДЫМА	
Размеры приведены в мм		

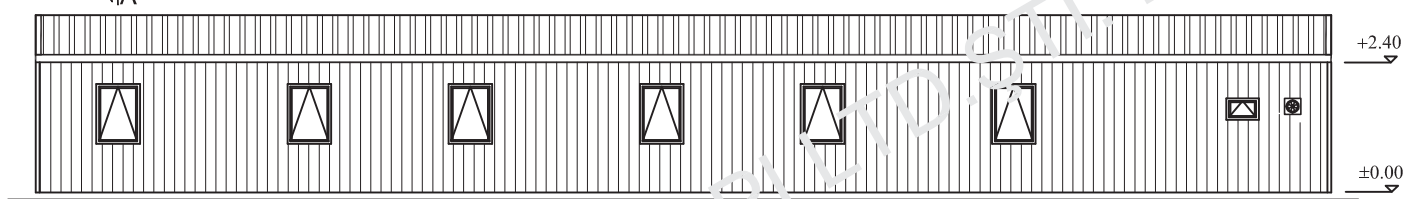

ВИД ФАСАДА


- 0.50 мм Трапецевидный Оцинкованный лис
- Гальванизированные Оцинкованные про онь
- Гальванизированная балка
- 120 мм.50 кг/м3 Минеральна чата (изоляция)
- Белая виниловая гипсо ая панель

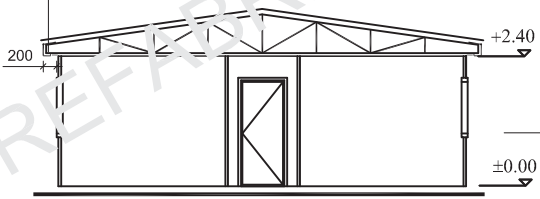

РАЗРЕЗ A-A


- Противовозгарающий гальванизированный лист
- 120 мм 50 кг/м3 толщина Минеральной ваты
- Гальванизированные С/У Профили
- Внутренняя стена 8 мм толщина
- Цементно-стружечная плита -ЦСП/ Асбестоцемент

<p>PREFABRİK YAPI END. BİLİŞİM ve TİCARET LTD.ŞTİ. Ankara - İstanbul Karayolu, 30. km Akıncı Kavşağı, Kazan 06980 Ankara Tel:+90(312) 815 49 75(Pbx) Fax:+90(312) 815 49 78 www.Prefi.com.tr e-posta: prefi@prefi.com.tr</p>	<p>ÇİZEN: DRAWN: E.Ç.</p>	<p>FİRMA /COMPANY: 200ЧЕЛОВЕК</p>	<p>BASLIK /TITLE: Общежитие для рабочих - А</p>	<p>m² 182.92m²</p>	
	<p>KONTROL: CHK:</p>	<p>TARİH/DATE:</p>	<p>REFERANS NO:</p>	<p>PROJE NO:</p>	<p>SAYFA /PAGE:</p>
	<p>ONAYLAMA: APPROVAL: H.V.Y.</p>				

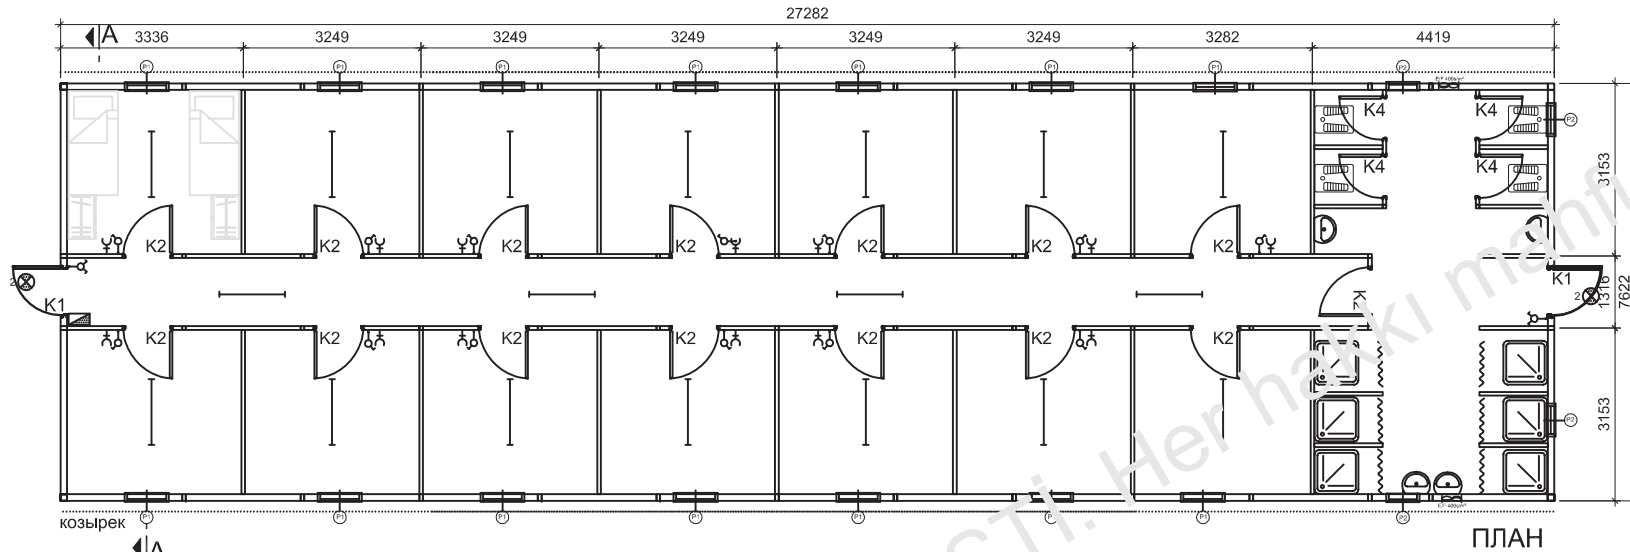


P1	ОКНО	800 X 1100
P2	ОКНО	600 X 400
K1	НАРУЖНАЯ ДВЕРЬ	850 X 2000
K2	ВНУТРЕННЯЯ ДВЕРЬ	840 X 2000
K3	НАРУЖНАЯ ДВЕРЬ	1700 X 2000
K4	ВНУТРЕННЯЯ ДВЕРЬ	740 X 1990
K5	НАРУЖНАЯ ДВЕРЬ	1700 X 2000
K6	НАРУЖНАЯ ДВЕРЬ	1250 X 2000
K7	ВНУТРЕННЯЯ ДВЕРЬ	1250 X 2000
⊖	ВЫКЛЮЧАТЕЛЬ	
⊕	КОМУТАТОР	
—	1 X 36 ЛЮМ. ЛАМПА	
—	2 X 36 ЛЮМ. ЛАМПА	
■	4x18 ПАРАБОЛИЧ. АРМАТУРА	
⊕	РОЗЕТКА С ЗАЗЕМЛЕНИЕМ	
☎	ТЕЛЕФОН	
⊖	Линия UPS	
—	Линия TV	
—	RJ-45 Network	
⊕	СИГНАЛИЗАЦИЯ ТИПА С	
⊕	СИГНАЛИЗАЦИЯ ТИПА С (с защитной сеткой)	
⊕	КОРБОКА ПРЕДОХРАНИТЕЛЕЙ	
⊕	ДЕТЕКТОР ДЫМА	
Размеры приведены в мм		

ПЛАН

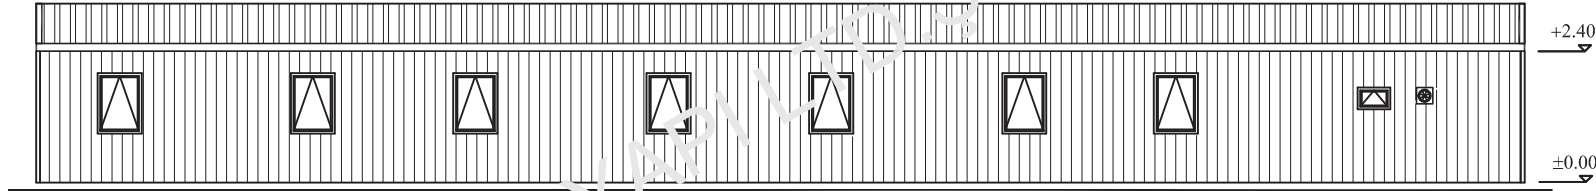

ВИД ФАСАДА

- 0.50 мм Трапецидний Оцинк ванний лист
- Гальванизированные оцинкованные прогоны
- Гальванизированная балка
- 120 кг/м.3 минеральная вата (изоляция)
- Влапо-вигиловая гипсовая панель

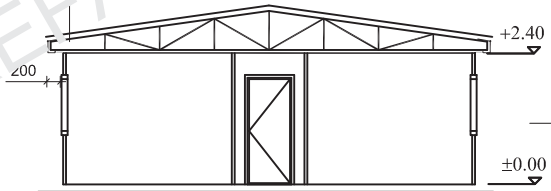

РАЗРЕЗ A-A


- Противовозгорающий гальванизированный лист
- 120 мм 50 кг/м3 толщина Минеральной ваты
- Гальванизированные C/U Профили
- Внутренняя стена 8 мм толщина
- Цементно-стружечная плита –ЦСП/ Асбестоцемент

<p>PREFABRIK YAPI END. BİLİŞİM ve TİCARET LTD.ŞTİ. Ankara - İstanbul Karayolu, 30. km Akıncı Kavşağı, Kazan 06980 Ankara Tel:+90(312) 815 49 75(Pbx) Fax:+90(312) 815 49 78 www.Prefi.com.tr e-posta: prefi@prefi.com.tr</p>	ÇİZEN: DRAWN: E.Ç..	FIRMA /COMPANY: <h1>200ЧЕЛОВЕК</h1>	BAŞLIK /TITLE: <h1>спальня</h1>		m ²
	KONTROL: CHK:				207.94 m ²
	ONAYLAMA: APPROVAL: H.V.Y.	TARİH/DATE:	REFERANS NO:	PROJE NO:	SAYFA /PAGE:

1 2 3 4 5 6 7 8 9 10



A B C D E F G H I J

P1	ОКНО	800 X 1100
P2	ОКНО	600 X 400
K1	НАРУЖНАЯ ДВЕРЬ	850 X 2000
K2	ВНУТРЕННЯЯ ДВЕРЬ	840 X 2000
K3	НАРУЖНАЯ ДВЕРЬ	1700 X 2000
K4	ВНУТРЕННЯЯ ДВЕРЬ	740 X 1990
K5	НАРУЖНАЯ ДВЕРЬ	1700 X 2000
K6	НАРУЖНАЯ ДВЕРЬ	1250 X 2000
K7	ВНУТРЕННЯЯ ДВЕРЬ	1250 X 2000
⊖	ВЫКЛЮЧАТЕЛЬ	
⊕	КОМУТАТОР	
—	1 X 36 ЛЮМ. ЛАМПА	
—	2 X 36 ЛЮМ. ЛАМПА	
■	4x18 ПАРАБОЛИЧ. АРМАТУРА	
⊕	РОЗЕТКА С ЗАЗЕМЛЕНИЕМ	
⊖	ТЕЛЕФОН	
—	Линия UPS	
—	Линия TV	
—	RJ-45 Network	
⊕	СИГНАЛИЗАЦИЯ ТИПА С	
⊕	СИГНАЛИЗАЦИЯ ТИПА С (с защитной сеткой)	
■	КОРОбКА ПРЕДОХРАНИТЕЛЕЙ	
●	ДЕТЕКТОР ДЫМА	
Размеры приведены в мм		

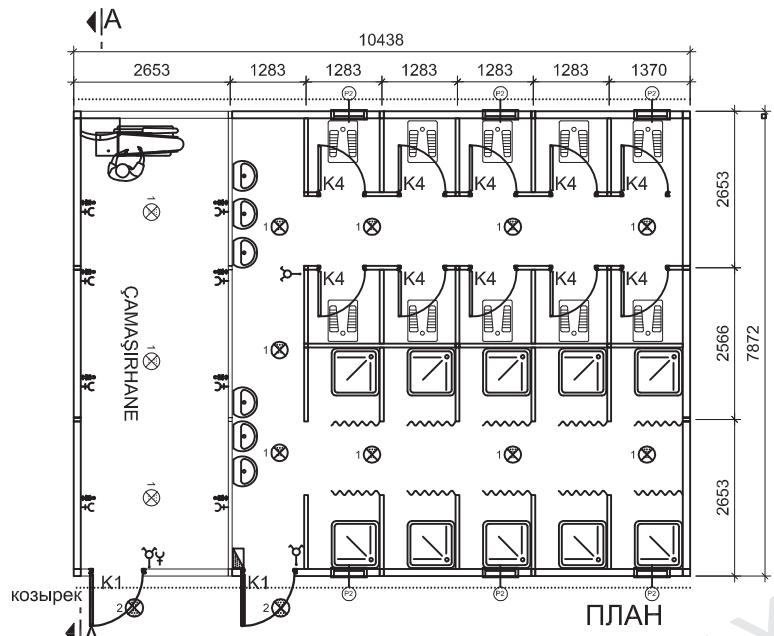

- 0.50 мм Трапецидальный Оцинкованный лист
- Гальванизированные Оцинкованные прогоны
- Гальванизированная балка
- 120 мм.50 кг/м3 Минеральная вата (изоляция)
- Белая виниловая гипсовая панель

- Противовозгорающий гальванизированный лист
- 120 мм 50 кг/м3 толщина Минеральной ваты
- Гальванизированные С/У Профили
- Внутренняя стена 8 мм толщина
- Цементно-стружечная плита –ЦСП/ Асбестоцемент

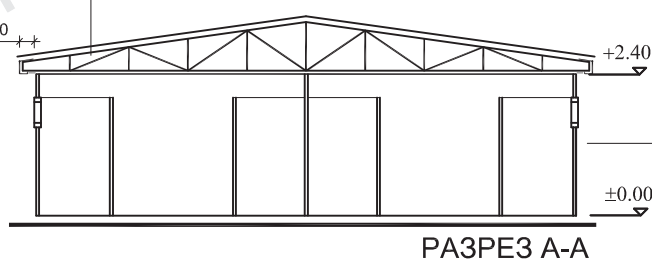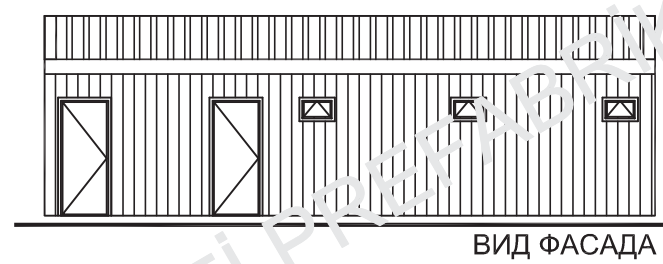


<p>P r e f i PREFABRİK YAPI END. BİLİŞİM ve TİCARET LTD.ŞTİ. Ankara - İstanbul Karayolu, 30. km Akıncı Kavşağı, Kazan 06980 Ankara Tel: +90(312) 815 49 75 (Pbx) Fax: +90(312) 815 49 78 www.Prefi.com.tr e-posta: prefi@prefi.com.tr</p>	ÇİZEN: DRAWN: E.Ç.	FİRMA /COMPANY: 200ЧЕЛОВЕК	BAŞLIK /TITLE: Душевые и туалеты , Прачечная		m ² 8031,66m²
	KONTROL: CHK:		TARİH/DATE:	REFERANS NO:	
ONAYLAMA: APPROVAL: H.V.Y.					

1 2 3 4 5 6 7 8 9 10


P1	ОКНО	800 X 1100
P2	ОКНО	600 X 400
K1	НАРУЖНАЯ ДВЕРЬ	850 X 2000
K2	ВНУТРЕННЯЯ ДВЕРЬ	840 X 2000
K3	НАРУЖНАЯ ДВЕРЬ	1700 X 2000
K4	ВНУТРЕННЯЯ ДВЕРЬ	740 X 1990
K5	НАРУЖНАЯ ДВЕРЬ	1700 X 2000
K6	НАРУЖНАЯ ДВЕРЬ	1250 X 2000
K7	ВНУТРЕННЯЯ ДВЕРЬ	1250 X 2000

⊖	ВЫКЛЮЧАТЕЛЬ
⊖	КОМУТАТОР
—	1 X 36 ЛЮМ, ЛАМПА
—	2 X 36 ЛЮМ, ЛАМПА
⊖	4x18 ПАРАБОЛИЧ. АРМАТУРА
⊖	РОЗЕТКА С ЗАЗЕМЛЕНИЕМ
⊖	ТЕЛЕФОН
⊖	Линия UPS
⊖	Линия TV
⊖	RJ-45 Network
⊖	СИГНАЛИЗАЦИЯ ТИПА С
⊖	СИГНАЛИЗАЦИЯ ТИПА С (С ЗАЩИТНОЙ СЕТЬЮ)
⊖	КОРБОКА ПРЕДОХРАНИТЕЛЯ
⊖	ДЕТЕКТОР ДЫМА

Размеры приведены в мм

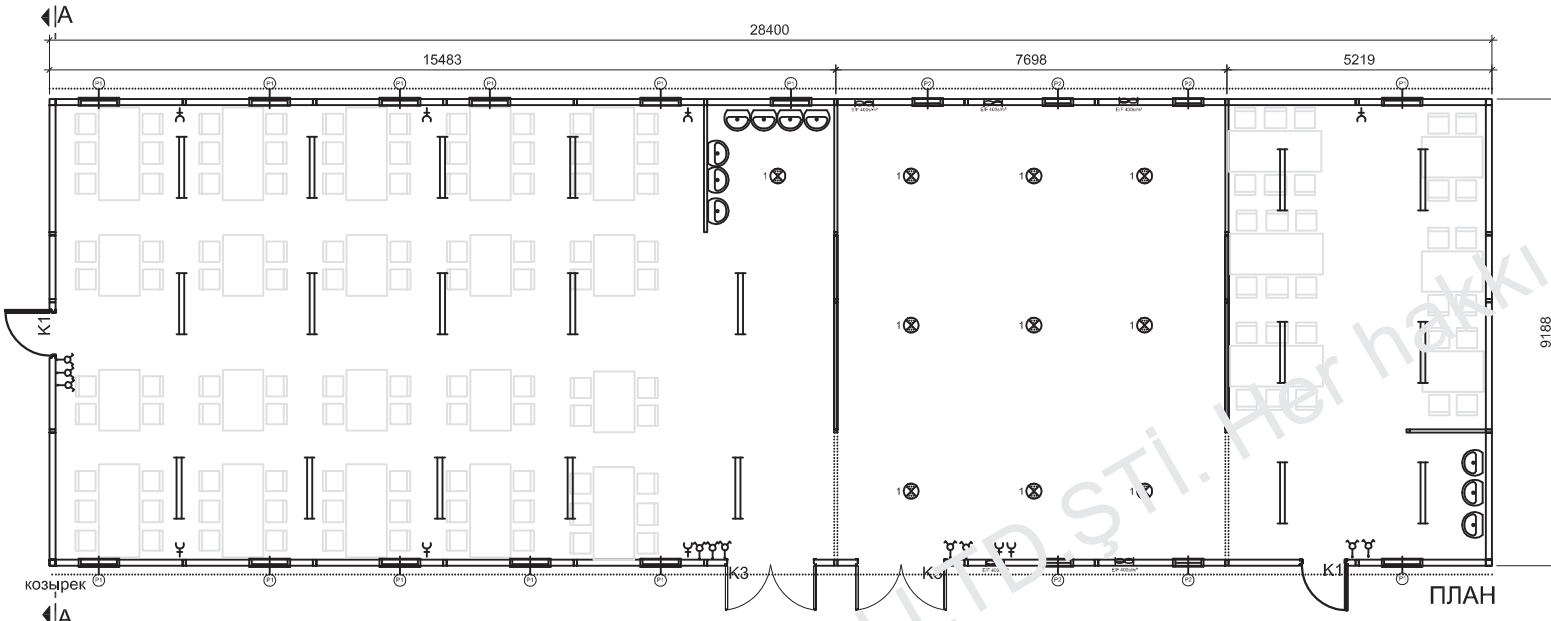


ПЛАН

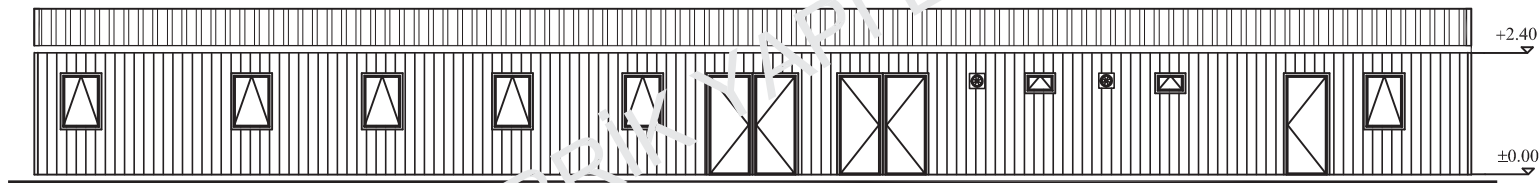

ВИД ФАСАДА


- 50 мм Трапецевидный Оцинкованный лист
- Гальванизированные Оцинкованные прогоны
- Гальванизированная балка
- 120 мм.50 кг/м3 Минеральная вата (изоляция)
- Белая виниловая гипсовая панель

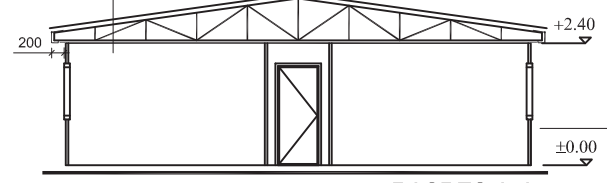

РАЗРЕЗ A-A

- Противозогающий гальванизированный лист
- 120 мм 50 кг/м3 толщина Минеральной ваты
- Гальванизированные С/У Профили
- Внутренняя стена 8 мм толщина
- Цементно-стружечная плита –ЦСП/ Асбестоцемент

<p>PREFABRIK YAPI END. BLIŞİM ve TİCARET LTD.ŞTİ. Ankara - İstanbul Karayolu, 30. km Akıncı Kavşağı, Kazan 06980 Ankara Tel:+90(312) 815 49 75(Pbx) Fax:+90(312) 815 49 78 www.Prefi.com.tr e-posta: prefi@prefi.com.tr</p>	<p>ÇİZEN: DRAWN: E.Ç..</p>	<p>FİRMA /COMPANY: 200ЧЕЛОВЕК</p>	<p>BAŞLIK /TITLE: Столовая</p>	<p>m² 206.92 m²</p>
	<p>KONTROL: CHK:</p>	<p>TARİH/DATE:</p>	<p>REFERANS NO:</p>	<p>PROJE NO:</p>
<p>ONAYLAMA: APPROVAL: H.V.Y.</p>				

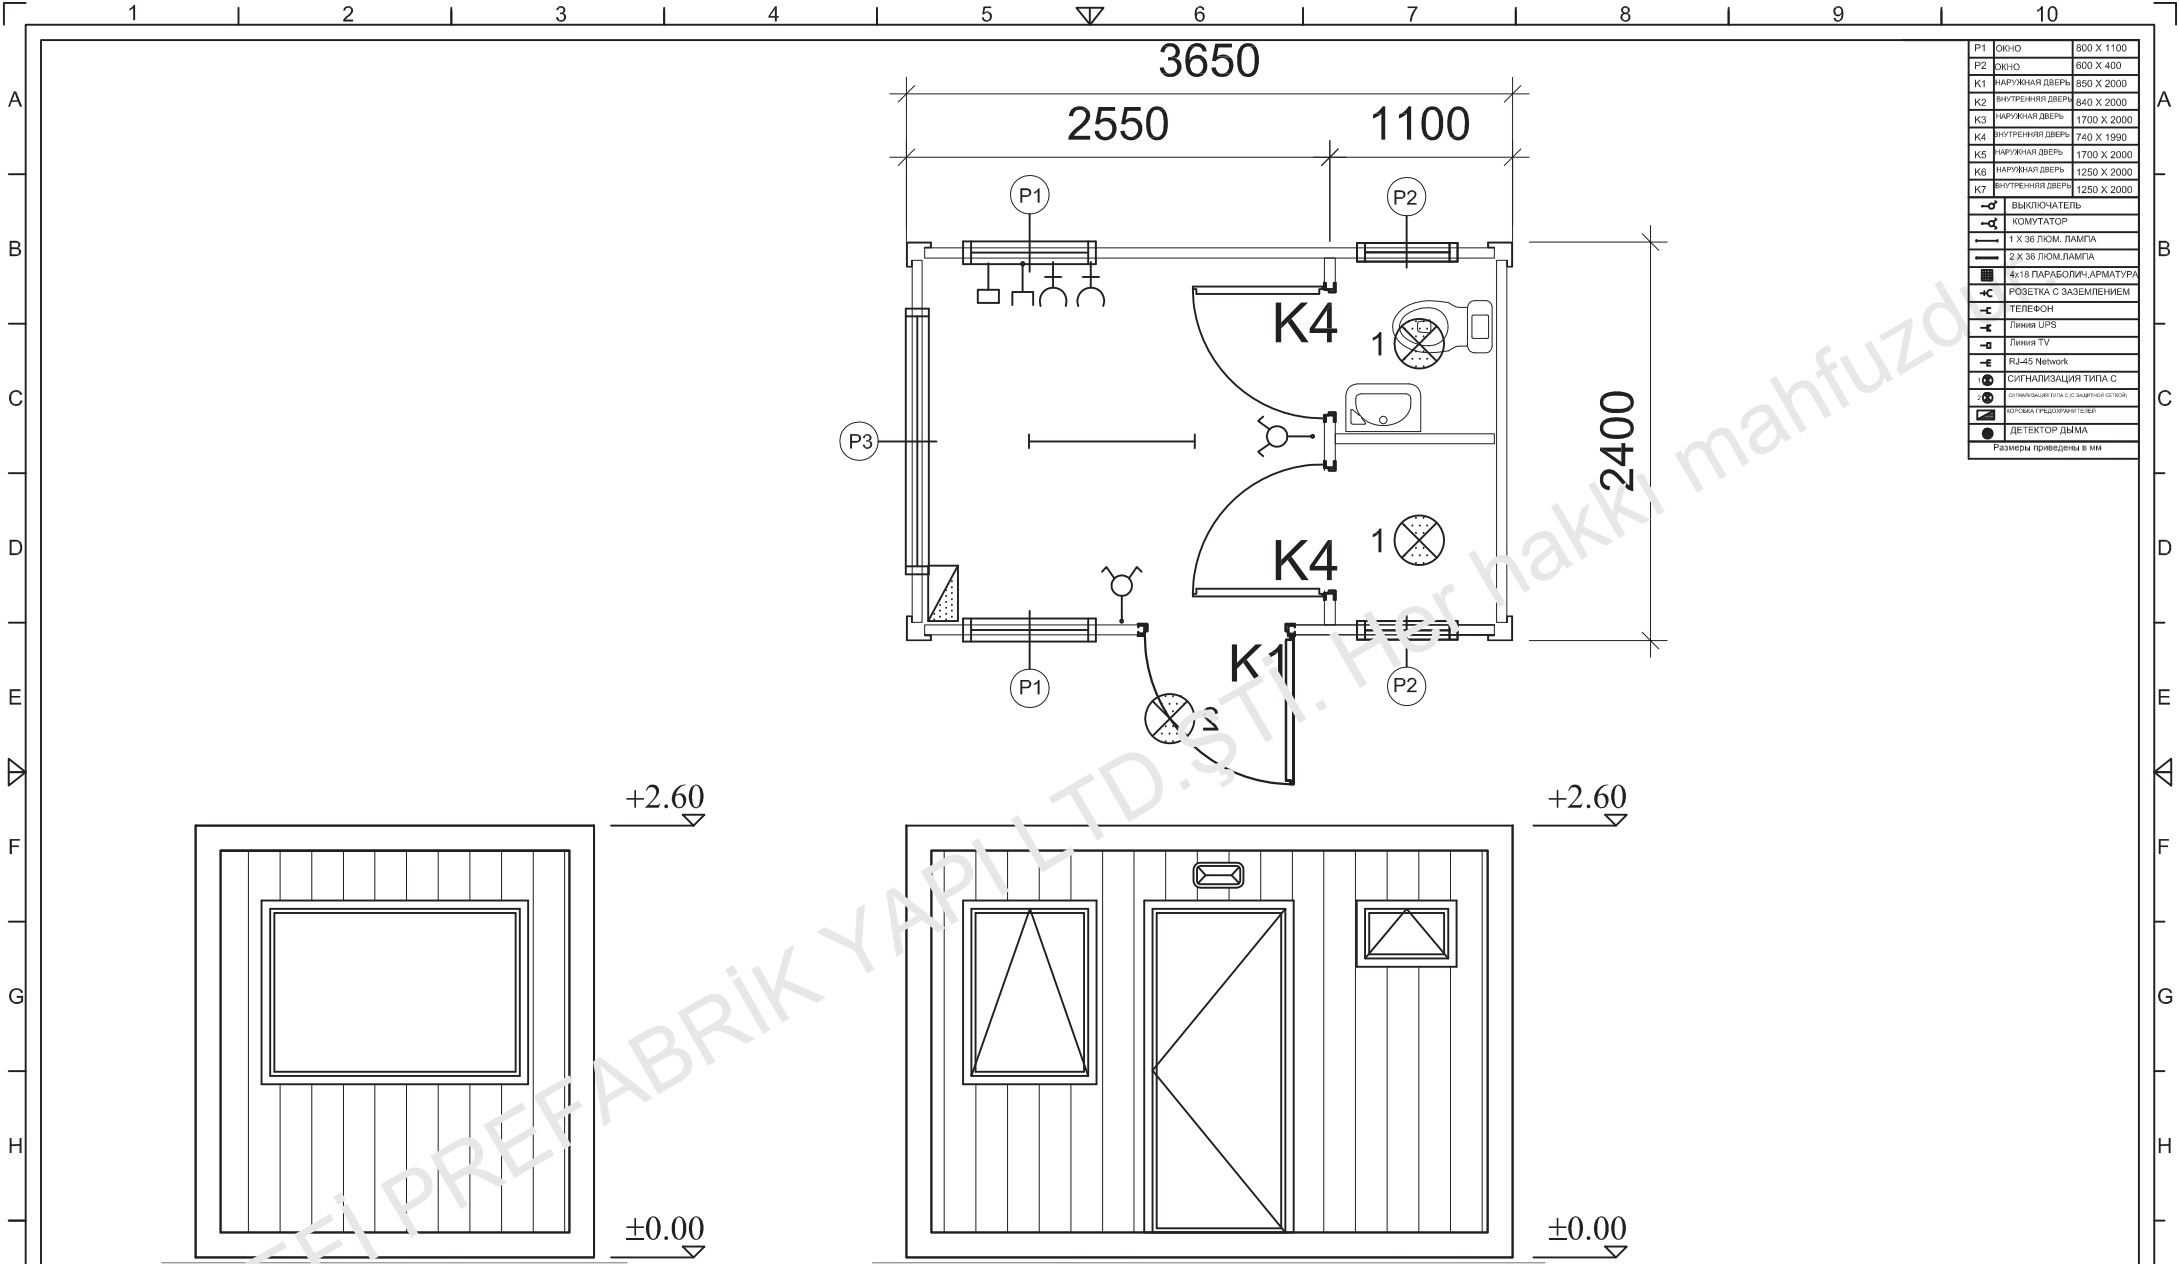

P1	Окно	800 X 1100
P2	Окно	600 X 400
K1	НАРУЖНАЯ ДВЕРЬ	850 X 2000
K2	ВНУТРЕННЯЯ ДВЕРЬ	840 X 2000
K3	ВНУТРЕННЯЯ ДВЕРЬ	1700 X 2000
K4	ВНУТРЕННЯЯ ДВЕРЬ	740 X 1990
K5	НАРУЖНАЯ ДВЕРЬ	1700 X 2000
K6	НАРУЖНАЯ ДВЕРЬ	1250 X 2000
K7	ВНУТРЕННЯЯ ДВЕРЬ	1250 X 2000
⚡	ВЫКЛЮЧАТЕЛЬ	
⚡	КОМУТАТОР	
—	1 X 36 ЛЮМ. ЛАМПА	
—	2 X 36 ЛЮМ. ЛАМПА	
⊞	4x18 ПАРАБОЛИЧ. АРМАТУРА	
⊞	РОЗЕТКА С ЗАЗЕМЛЕНИЕМ	
☎	ТЕЛЕФОН	
—	Линия UPS	
—	Линия TV	
—	RJ-45 Network	
⊞	СИГНАЛИЗАЦИЯ ТИПА С	
⊞	СИГНАЛИЗАЦИЯ ТИПА С (с извещателем)	
⊞	КОЛЕСА ГРЕЙДАРИНГ ТЕПЕР	
⊞	ДЕТЕКТОР ДЫМА	

Размеры приведены в мм

P r e f i
 PREFABRIK YAPI END. BİLİŞİM ve TİCARET LTD.ŞTİ.
 Ankara - İstanbul Karayolu, 30. km
 Akıncı Kavşağı, Kazan 06980 Ankara
 Tel:+90(312) 815 49 75(Pbx) Fax:+90(312) 815 49 78
 www.Prefi.com.tr e-posta: pref@prefi.com.tr

ÇİZEN: E.Ç.
 DRAWN: E.Ç.
 KONTROL: CHK:
 ONAYLAMA: H.V.Y.
 APPROVAL: H.V.Y.

FİRMA /COMPANY:
200ЧЕЛОВЕК
 TARİH/DATE:

BAŞLIK /TITLE:
Post Oхраны
 m²
 8.76 m²
 REFERANS NO: PROJE NO: SAYFA /PAGE: