

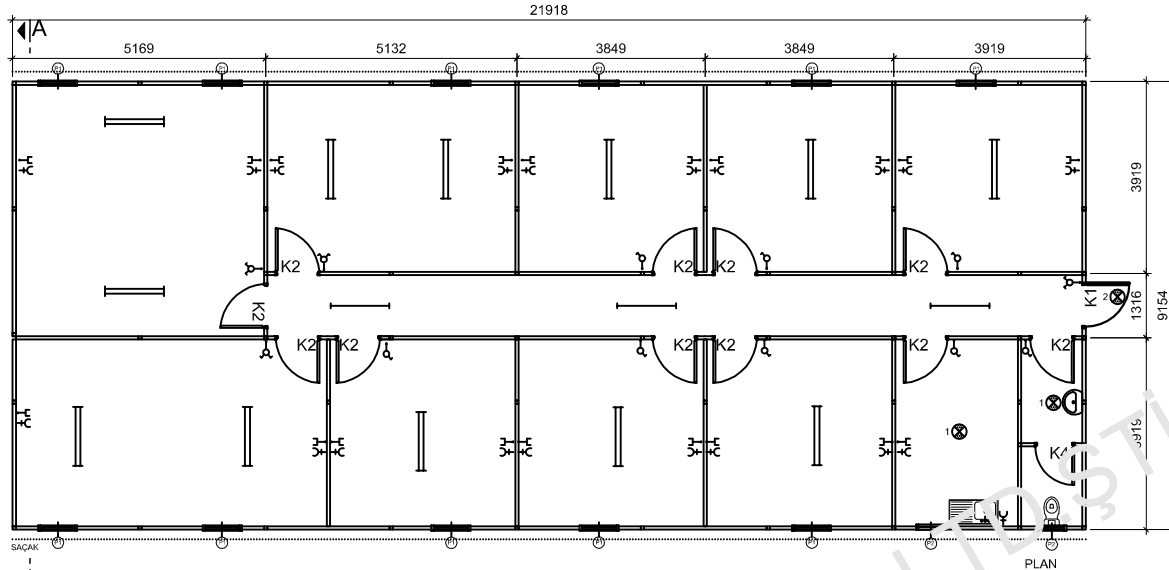


Prefi PREFABRİK YAPI END. BİLİŞİM ve TİCARET LTD.ŞTİ. Ankara - İstanbul Karayolu, 30. km Akıncı Kavşağı, Kazan 06980 Ankara Tel:+90(312) 815 49 75(Pbx) Fax:+90(312) 815 49 78 www.Prefi.com.tr e-posta: pref@prefi.com.tr	ÇİZEN: DRAWN:	FIRMA /COMPANY: 200 KİŞİLİK GLV-BET KAMP	BAŞLIK /TITLE: KAMP YERLEŞİM PLANI		m ²
	KONTROL: CHK:		TARİH/DATE: XX.XX.2010	REFERANS: TM1001/00..	
	ONAYLAMA: APPROVAL: H.V.Y.				

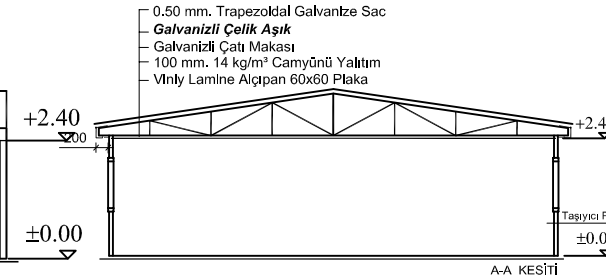

P1	PENCERE	800 X 1100
P2	PENCERE	600 X 400
K1	DIŞ KAPI	850 X 2000
K2	İÇ KAPI	840 X 2000
K3	ÇİFT DIŞ KAPI	1700 X 2000
K4	WC KAPI	740 X 1990
K5	ÇİFT İÇ KAPI	1700 X 2000
K6	DIŞ KAPI	1250 X 2000
K7	İÇ KAPI	1250 X 2000
⊖	ANAHTAR	
⊖	KOMÜTATÖR	
—	1 X 36 FLORESAN ARM.	
—	2 X 36 FLORESAN ARM.	
⊖	4 X 18 PARABOLİK ARM.	
⊖	TOPRAKLI PRİZ	
⊖	TELEFON PRİZ	
⊖	UPS PRİZ	
⊖	TV PRİZ	
⊖	NETWORK PRİZ	
⊖	C TİPİ ARM	
⊖	C TİPİ ARM (KAFESLİ)	
⊖	SİGORTA KUTUSU	
⊖	DUMAN DEDEKTÖRÜ	

Aksi belirtilmedikçe tüm ölçüler mm.dir.

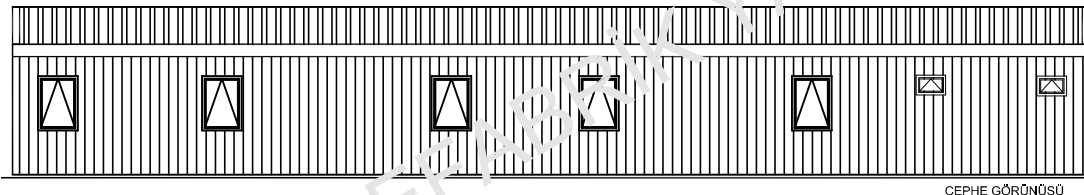

- 0.50 mm. Trapezoidal Galvanze Sac
- Galvanizli Çelik Aşık
- Galvanizli Çatı Makası
- 100 mm. 14 kg/m² Camyünü Yalıtım
- Vinyli Lamine Alçıpan 60x60 Plaka

- Dış Kaplama 0.70 mm Kalınlığında Özel Şekillendirilmiş Colcoated Boyalı
- PVC Film Kaplı Galvanize Sac
- 50 mm. 14 kg/m² Camyünü Yalıtım
- Galvanizli Özel Büküm ÇU Çelik Karkas
- İç Kaplama 8 mm Kalınlığında Çimentolu Yonga/Fiber Cement Levha

Prefi
 PREFABRİK YAPI END. BİLİŞİM ve TİCARET LTD.ŞTİ.
 Ankara - İstanbul Karayolu, 30. km
 Akıncı Kavşağı, Kazan 06980 Ankara
 Tel:+90(312) 815 49 75(Pbx) Fax:+90(312) 815 49 78
 www.Prefi.com.tr e-posta: pref@prefi.com.tr


ÇİZEN:
DRAWN: E.Ç..
 KONTROL:
CHK:
 ONAYLAMA:
APPROVAL: H.V.Y.

FİRMA /COMPANY:
200 KIŞILIK KAMP
 TARİH/DATE:

BAŞLIK /TITLE:
OFİS BİNASI
(GLV-BET)


m²
200.63 m²

REFERANS NO: PROJE NO: SAYFA /PAGE:

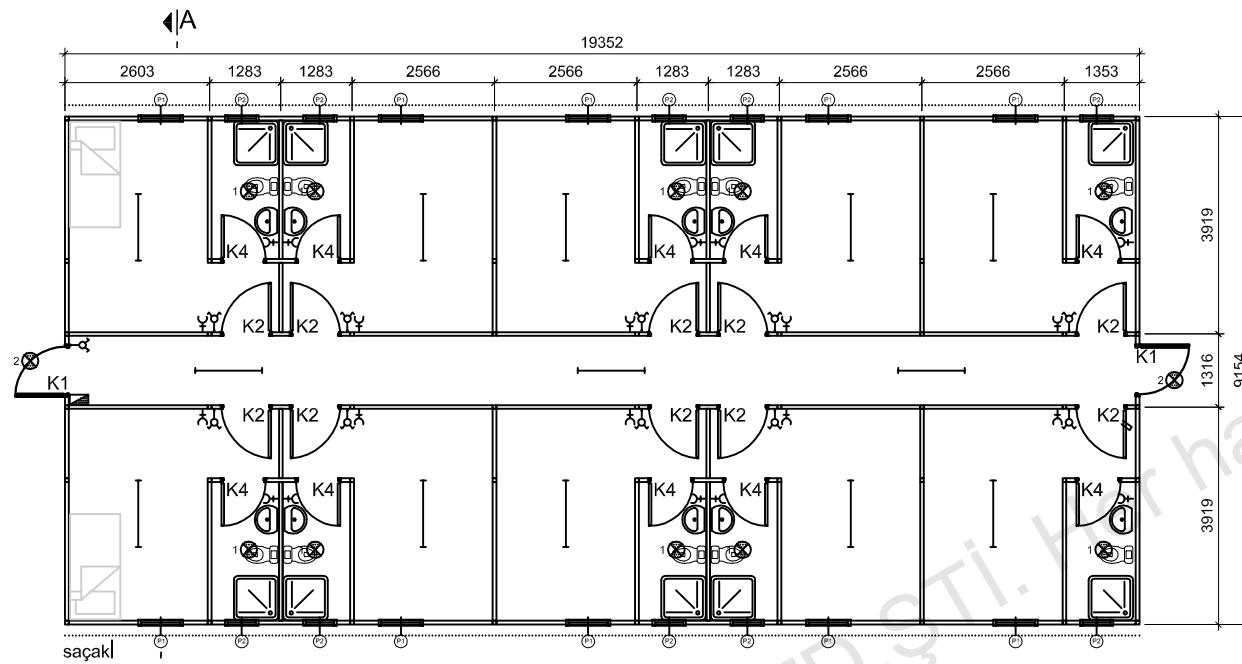


P1	PENCERE	800 X 1100
P2	PENCERE	600 X 400
K1	DIŞ KAPI	850 X 2000
K2	İÇ KAPI	840 X 2000
K3	ÇİFT DIŞ KAPI	1700 X 2000
K4	WC KAPI	740 X 1990
K5	ÇİFT İÇ KAPI	1700 X 2000
K6	DIŞ KAPI	1250 X 2000
K7	İÇ KAPI	1250 X 2000
⊖	ANAHTAR	
⊖	KOMÜTATÖR	
—	1 X 36 FLORESAN ARM.	
—	2 X 36 FLORESAN ARM.	
⊖	4 X 18 PARABOLİK ARM.	
⊖	TOPRAKLI PRİZ	
⊖	TELEFON PRİZ	
⊖	UPS PRİZ	
⊖	TV PRİZ	
⊖	NETWORK PRİZ	
⊖	C TİPİ ARM	
⊖	C TİPİ ARM (KAFESLİ)	
⊖	SİGORTA KUTUSU	
⊖	DUMAN DEDEKTÖRÜ	

Aksi belirtilmedikçe tüm ölçüler mm.dir.

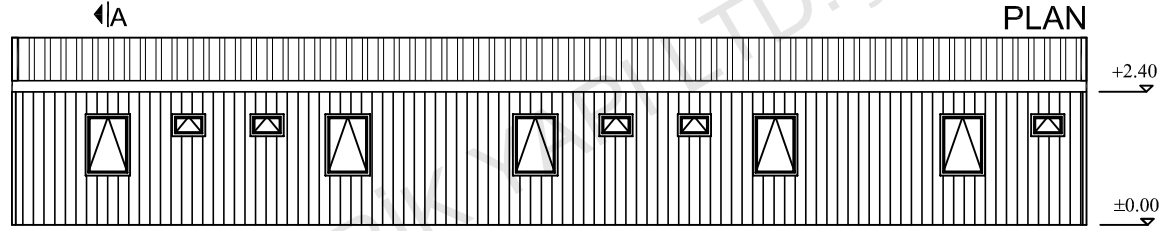

- 0.50 mm. Trapezoidal Galvanize Sac
- Galvanizli Çelik Aşık
- Galvanizli Çatı Makası
- 100 mm. 14 kg/m³ Camyünü Yalıtım
- Vinyl Lamine Alçıpan 60x60 Plaka

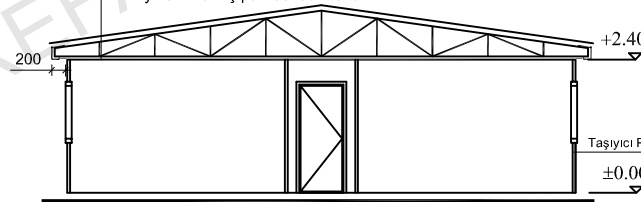

- Dış Kaplama 0.70 mm Kalınlığında Özel Şekillendirilmiş Coil-coated Boyalı
- PVC Film Kaplı Galvanize Sac
- 50 mm. 14 kg/m³ Camyünü Yalıtım
- 50 mm. Özel Büküm Galvanizli Çelik Karkas
- İç Kaplama 8 mm Kalınlığında Çimentolu Yonga Levha/Fiber Cement Levha

Prefi
 PREFABRİK YAPI END. BİLİŞİM ve TİCARET LTD.ŞTİ.
 Ankara - İstanbul Karayolu, 30. km
 Akıncı Kavşağı, Kazan 06980 Ankara
 Tel:+90(312) 815 49 75(Pbx) Fax:+90(312) 815 49 78
 www.Prefi.com.tr e-posta: pref@prefi.com.tr


ÇİZEN:
DRAWN: E.Ç..
 KONTROL:
CHK:
 ONAYLAMA:
APPROVAL: H.V.Y.

FİRMA /COMPANY:
200 KİŞİLİK KAMP
 TARİH/DATE:
21/11/2012

BASLIK /TITLE:
10 KİŞİLİK MÜHENDİS YATAKHANE BİNASI
 (GLV-BET)
 REFERANS NO:
 PROJE NO:
 SAYFA /PAGE:

m²
177.148 m²

2 ADET

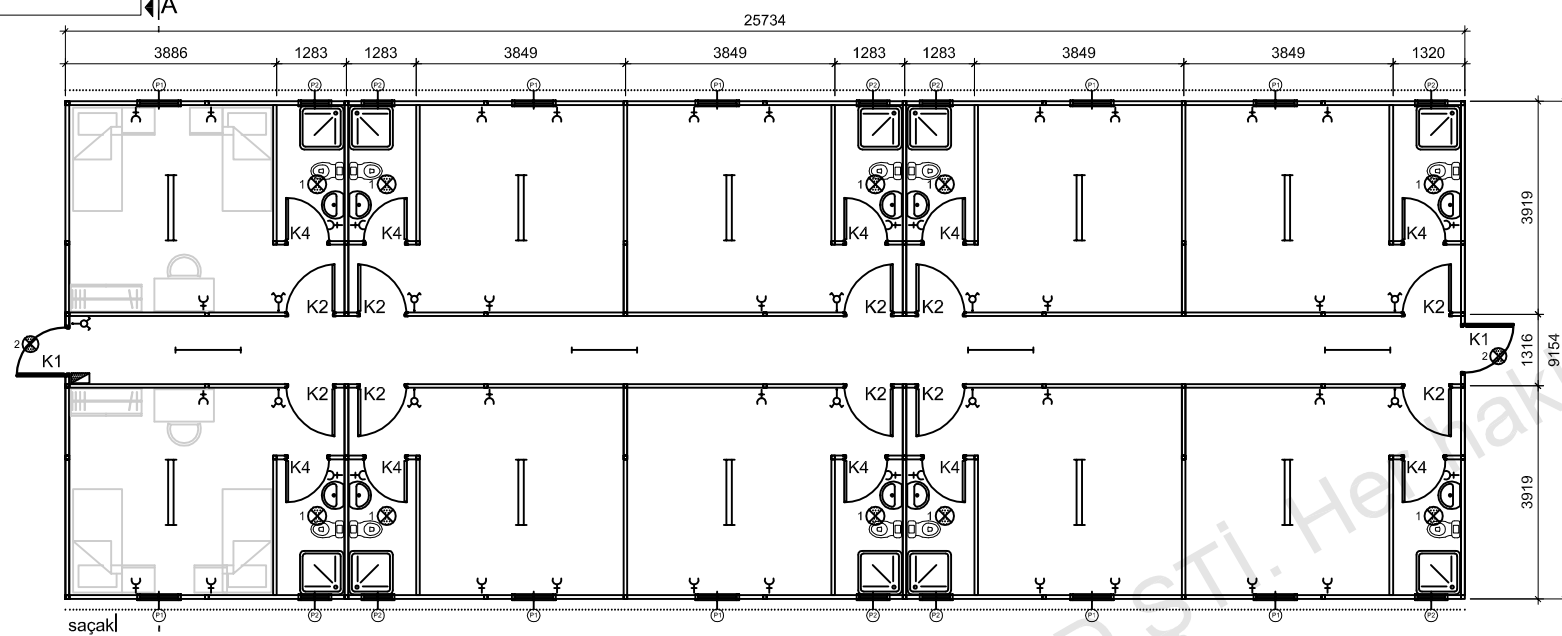


PLAN

P1	PENCERE	800 X 1100
P2	PENCERE	600 X 400
K1	DIŞ KAPI	850 X 2000
K2	İÇ KAPI	840 X 2000
K3	ÇİFT DIŞ KAPI	1700 X 2000
K4	WC KAPI	740 X 1990
K5	ÇİFT İÇ KAPI	1700 X 2000
K6	DIŞ KAPI	1250 X 2000
K7	İÇ KAPI	1250 X 2000


ANAHTAR
KOMUTATÖR
1 X 36 FLORESAN ARM.
2 X 36 FLORESAN ARM.
4 X 18 PARABOLİK ARM.
TOPRAKLI PRİZ
TELEFON PRİZ
UPS PRİZ
TV PRİZ
NETWORK PRİZ
C TİPİ ARM
C TİPİ ARM (KAFESLİ)
SİGORTA KUTUSU
DUMAN DEDEKTÖRÜ

Aksli belirtilmedikçe tüm ölçüler mm,dir.

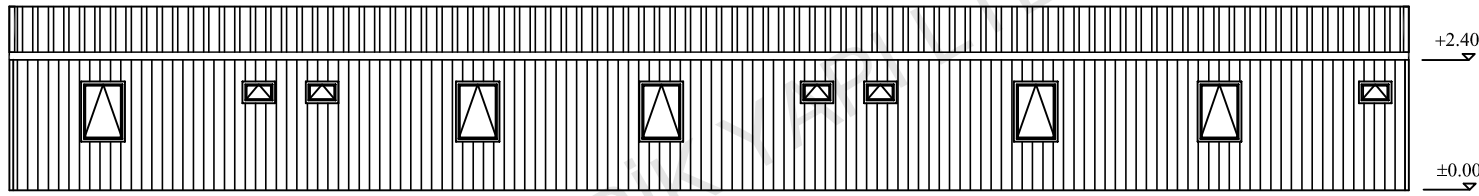

CEPHE GÖRÜNÜŞÜ

0.50 mm. Trapezoidal Galvanize Sac
Galvanizli Çelik Aşık
 Galvanizli Çatı Makası
 100 mm. 14 kg/m² Camyünü Yalıtım
 Vinyl Lamine Alçıpan 60x60 Plaka

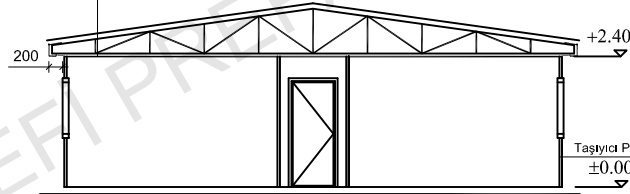

A-A KESİTİ

Diş Kaplama 0.70 mm Kalınlığında Özel Şekillendirilmiş
 Coil-coated Boyalı
 PVC Film Kaplı Galvanize Sac
 50 mm. 14 kg/m² Camyünü Yalıtım
 50 mm. Özel Büküm Galvanizli Çelik Karkas
 İç Kaplama 8 mm Kalınlığında
 Çimentolu Yonga Levha/Fiber Cement Levha

P r e f i
 PREFABRİK YAPI END. BİLİŞİM ve TİCARET LTD.ŞTİ.
 Ankara - İstanbul Karayolu, 30. km
 Akıncı Kavşağı, Kazan 06980 Ankara
 Tel:+90(312) 815 49 75(Pbx) Fax:+90(312) 815 49 78
 www.Prefi.com.tr e-posta: pref@prefi.com.tr

ÇİZEN:
DRAWN: E.Ç
 KONTROL:
CHK:
 ONAYLAMA:
APPROVAL: H.V.Y.

FİRMA /COMPANY:
200 KİŞİLİK KAMP

TARİH/DATE:
21/11/2012

BASLIK /TITLE:
20 KİŞİLİK FORMEN YATAKHANE BİNASI
(GLV-BET)

m²
235.56m²

REFERANS NO: PROJE NO: SAYFA /PAGE:

2 ADET

A

23900

3286

3249

3249


3249

3249

3249

3249


4369

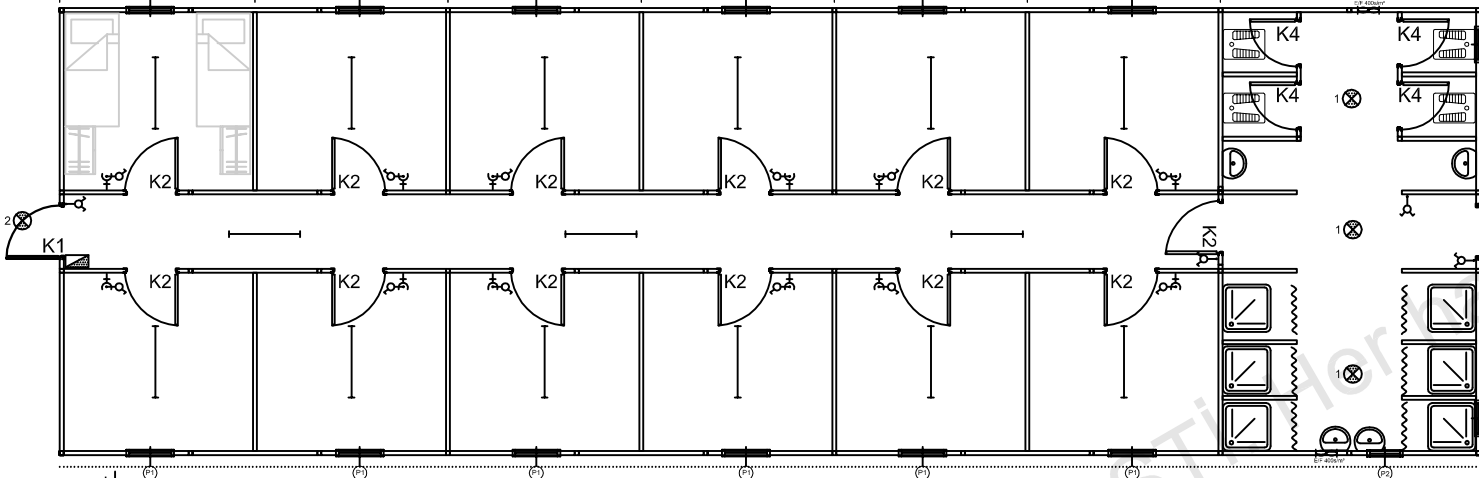3103
1316
7522
3103

PLAN


P1	PENCERE	800 X 1100
P2	PENCERE	800 X 400
K1	DIŞ KAPI	850 X 2000
K2	İÇ KAPI	840 X 2000
K3	ÇİFT DIŞ KAPI	1700 X 2000
K4	WC KAPI	740 X 1990
K5	ÇİFT İÇ KAPI	1700 X 2000
K6	DIŞ KAPI	1250 X 2000
K7	İÇ KAPI	1250 X 2000
	ANAHTAR	
	KOMÜTATÖR	
	1 X 36 FLORESAN ARM.	
	2 X 36 FLORESAN ARM.	
	4 X 18 PARABOLİK ARM.	
	TOPRAKLI PRİZ	
	TELEFON PRİZ	
	UPS PRİZ	
	TV PRİZ	
	NETWORK PRİZ	
	C TİPİ ARM	
	C TİPİ ARM (KAFESLİ)	
	SİGORTA KUTUSU	
	DUMAN DEDEKTÖRÜ	

Aksi belirtilmedikçe tüm ölçüler mm.dir.

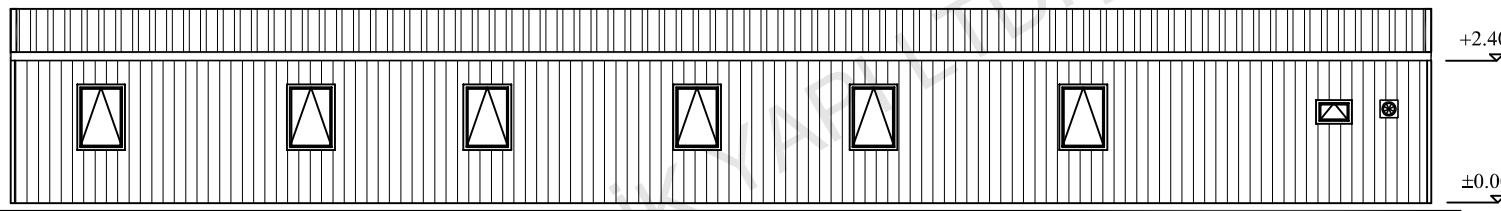saçaklı
A

CEPHE GÖRÜNÜŞÜ

0,50 mm. Trapezoidal Galvanize Sac
Galvanizli Çelik Aşık
Galvanizli Çatı Makası
100 mm. 14 kg/m³ Camyünü Yalıtım
Vinly Lamine Alçıpan 60x60 Plaka

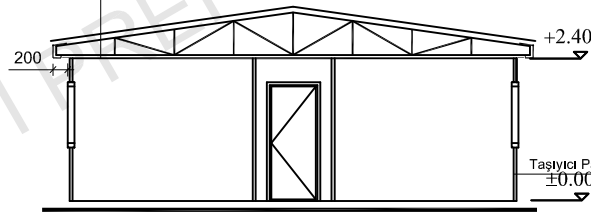

A-A KESİTİ

Dış Kaplama 0.70 mm Kalınlığında Özel Şekillendirilmiş
Coll-coated Boyalı
PVC Film Kaplı Galvanize Sac
50 mm. 14 kg/m³ Camyünü Yalıtım
50 mm. Özel Büküm Galvanizli Çelik Karkas
İç Kaplama 8 mm Kalınlığında
Çimentolu Yonga Levha/Fiber Cement Levha

P r e f i
PREFABRİK YAPI END. BİLİŞİM ve TİCARET LTD.ŞTİ.
Ankara - İstanbul Karayolu, 30. km
Akıncı Kavşağı, Kazan 06980 Ankara
Tel:+90(312) 815 49 75(Pbx) Fax:+90(312) 815 49 78
www.Prefi.com.tr e-posta: pref@prefi.com.tr

ÇİZEN:
DRAWN: E.Ç..
KONTROL:
CHK:
ONAYLAMA:
APPROVAL: H.V.Y.

FİRMA /COMPANY:
200 KİŞİLİK KAMP


BASLIK /TİTLE:
48 KİŞİLİK İŞÇİ YATAKHANE BİNASI
(GLV-BET)

m²
179.77m²

REFERANS NO:

PROJE NO:


SAYFA /PAGE:

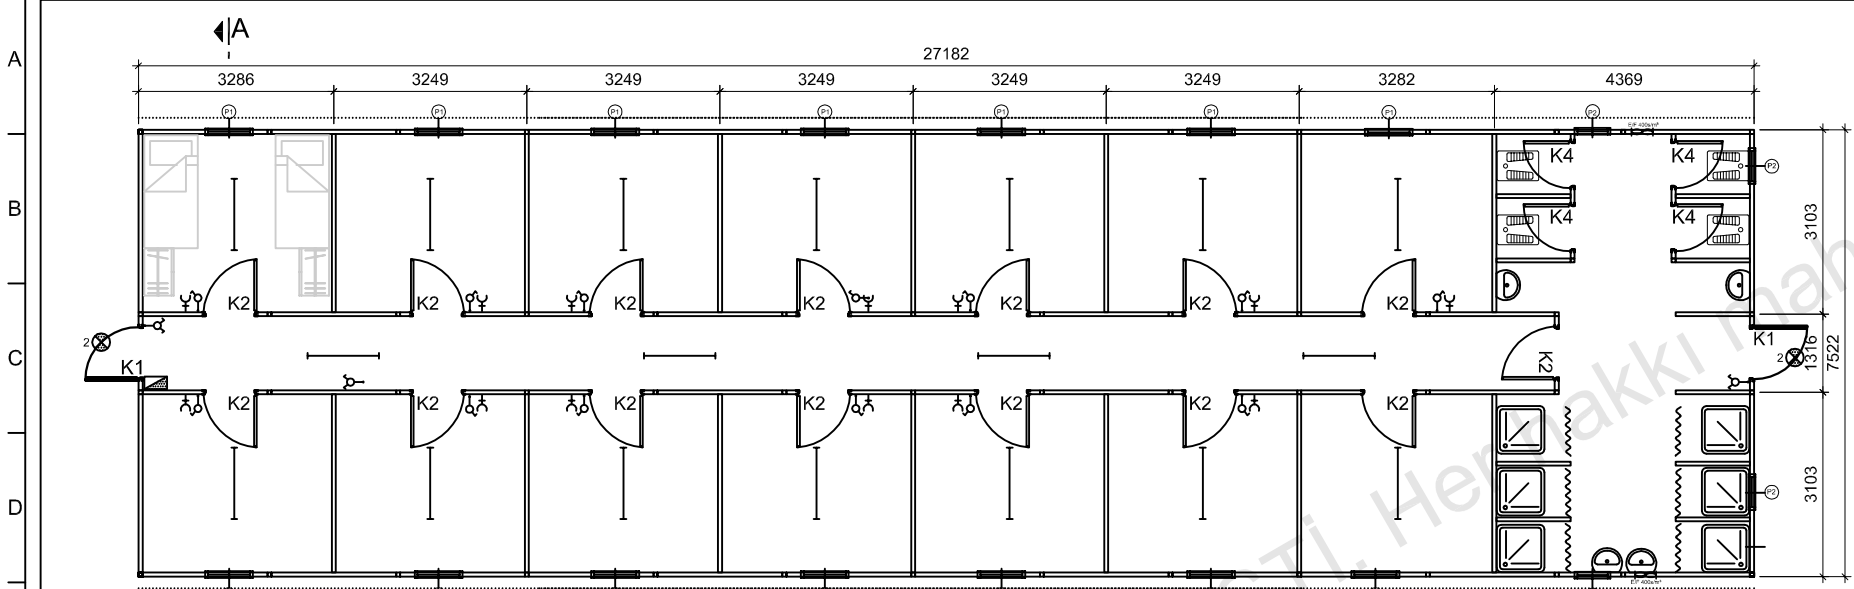


P1	PENCERE	800 X 1100
P2	PENCERE	800 X 400
K1	DIŞ KAPI	850 X 2000
K2	İÇ KAPI	840 X 2000
K3	ÇİFT DIŞ KAPI	1700 X 2000
K4	WC KAPI	740 X 1990
K5	ÇİFT İÇ KAPI	1700 X 2000
K6	DIŞ KAPI	1250 X 2000
K7	İÇ KAPI	1250 X 2000
⊖	ANAHTAR	
⊖	KOMÜTATÖR	
—	1 X 36 FLORESAN ARM.	
—	2 X 36 FLORESAN ARM.	
■	4 X18 PARABOLİK ARM.	
⊕	TOPRAKLI PRİZ	
⊖	TELEFON PRİZ	
⊖	UPS PRİZ	
⊖	TV PRİZ	
⊖	NETWORK PRİZ	
⊕	C TİPİ ARM	
⊕	C TİPİ ARM (KAFESLİ)	
■	SİGORTA KUTUSU	
●	DUMAN DEDEKTÖRÜ	

Aksi belirtilmedikçe tüm ölçüler mm.dir.

PLAN

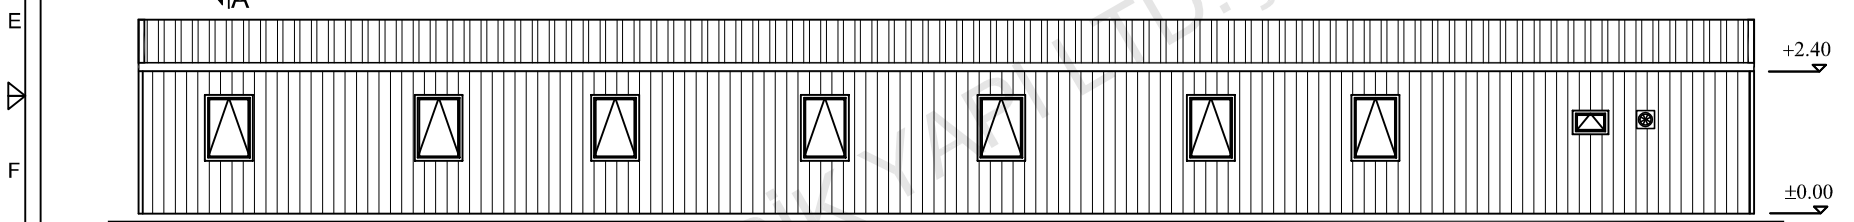

CEPHE GÖRÜNÜŞÜ



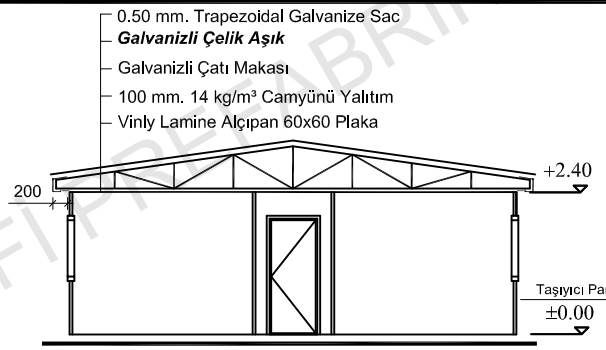


A-A KESİTİ

- 0.50 mm. Trapezoidal Galvanize Sac
- Galvanizli Çelik Aşık**
- Galvanizli Çatı Makası
- 100 mm. 14 kg/m³ Camyünü Yalıtım
- Vinly Lamine Alçıpan 60x60 Plaka

- Dış Kaplama 0.70 mm Kalınlığında Özel Şekillendirilmiş Coil-coated Boyalı PVC Film Kaplı Galvanize Sac
- 50 mm. 14 kg/m³ Camyünü Yalıtım
- 50 mm. Özel Büküm Galvanizli Çelik Karkas
- İç Kaplama 8 mm Kalınlığında Çimentolu Yonga Levha/Fiber Cement Levha

<p>PREFABRİK YAPI END. BİLİŞİM ve TİCARET LTD.ŞTİ. Ankara - İstanbul Karayolu, 30. km Akıncı Kavşağı, Kazan 06980 Ankara Tel:+90(312) 815 49 75(Pbx) Fax:+90(312) 815 49 78 www.Prefi.com.tr e-posta: pref@prefi.com.tr</p>	<p>ÇİZEN: E.Ç..</p> <p>KONTROL: CHK:</p> <p>ONAYLAMA: H.V.Y.</p>	<p>FİRMA /COMPANY:</p> <p>200 KİŞİLİK KAMP</p> <p>TARİH/DATE:</p>	<p>BASLIK /TITLE:</p> <p>56 KİŞİLİK İŞÇİ YATAKHANE BİNASI</p> <p>(GLV-SLAM)</p> <p>REFERANS NO:</p> <p>PROJE NO:</p> <p>SAYFA /PAGE:</p>	<p>m²</p> <p>204.46m²</p>

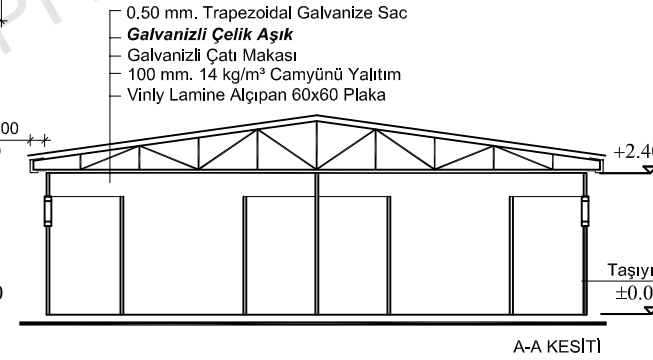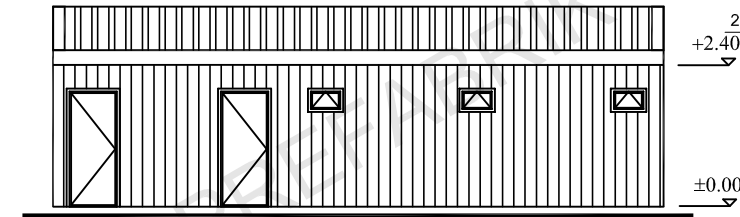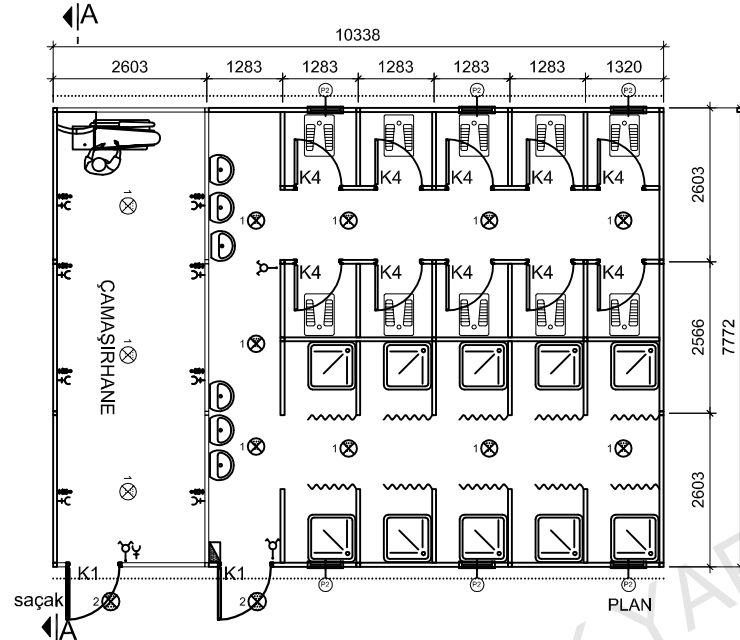

P1	SÜRGÜLÜ PENCERE	1500 X 1100
P2	PENCERE	600 X 400
P3	PENCERE	2000 X 1100
K1	DIŞ KAPI	850 X 2000
K2	İÇ KAPI	840 X 2000
K3	ÇİFT DIŞ KAPI	1700 X 2000
K4	WC KAPI	740 X 1990
K5	ÇİFT İÇ KAPI	1680 X 2000
K6	DIŞ KAPI	1250 X 2000
K7	İÇ KAPI	1250 X 2000
—○	ANAHTAR	
—○	KOMÜTATÖR	
—	1 X 36 FLORESAN ARM.	
—	2 X 36 FLORESAN ARM.	
—	4 X18 PARABOLİK ARM.	
+C	TOPRAKLI PRİZ	
-C	TELEFON PRİZ	
-E	UPS PRİZ	
-T	TV PRİZ	
-E	NETWORK PRİZ	
⊗	C TİPİ ARM	
⊗	C TİPİ ARM (KAFESLİ)	
⊗	SİGORTA KUTUSU	
●	DUMAN DEDEKTÖRÜ	

Aksti belirtilmedikçe tüm ölçüler mm.dir.


P r e f i
 PREFABRİK YAPI END. BİLİŞİM ve TİCARET LTD.ŞTİ.
 Ankara - İstanbul Karayolu, 30. km
 Akıncı Kavşağı, Kazan 06980 Ankara
 Tel:+90(312) 815 49 75(Pbx) Fax:+90(312) 815 49 78
 www.Prefi.com.tr e-posta: pref@prefi.com.tr

ÇİZEN:
DRAWN: E.Ç.
 KONTROL:
CHK:
 ONAYLAMA:
APPROVAL: H.V.Y.

FİRMA /COMPANY:
200 KIŞILIK KAMP
 TARİH/DATE:



BAŞLIK /TITLE:
DUŞ-TUVALET-ÇAMAŞIRHANE
 (GLV-BET)
 REFERANS NO: PROJE NO: SAYFA /PAGE:

m²
80.34m²

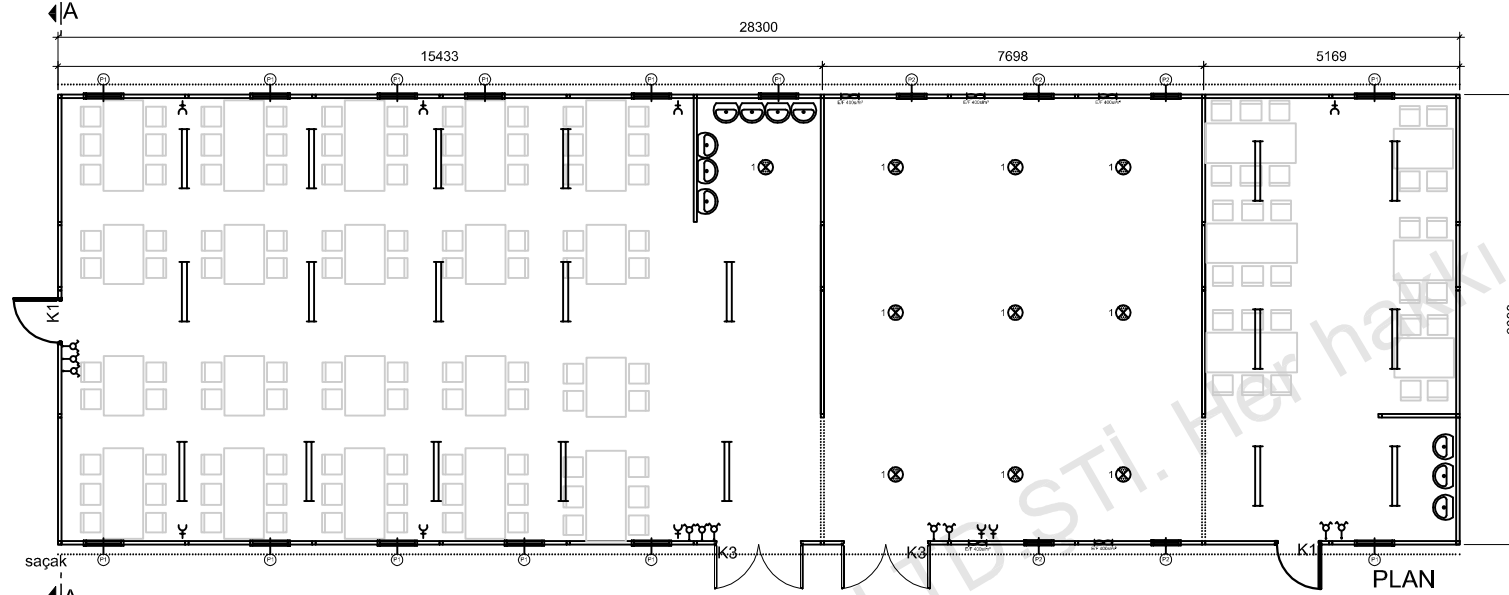


P1	PENCERE	800 X 1100
P2	PENCERE	600 X 400
K1	DIŞ KAPI	850 X 2000
K2	İÇ KAPI	840 X 2000
K3	ÇİFT DIŞ KAPI	1700 X 2000
K4	WC KAPI	740 X 1990
K5	ÇİFT İÇ KAPI	1700 X 2000
K6	DIŞ KAPI	1250 X 2000
K7	İÇ KAPI	1250 X 2000
—○—	ANAHTAR	
—○—	KOMÜTATÖR	
—	1 X 36 FLORESAN ARM.	
—	2 X 36 FLORESAN ARM.	
—	4 X18 PARABOLİK ARM.	
+C	TOPRAKLI PRİZ	
-C	TELEFON PRİZ	
-E	UPS PRİZ	
-E	TV PRİZ	
-E	NETWORK PRİZ	
1⊗	C TIPI ARM	
2⊗	C TIPI ARM (KAFESLİ)	
—	SİĞORTA KUTUSU	
●	DUMAN DEDEKTÖRÜ	

Aksi belirtilmedikçe tüm ölçüler mm.dir.

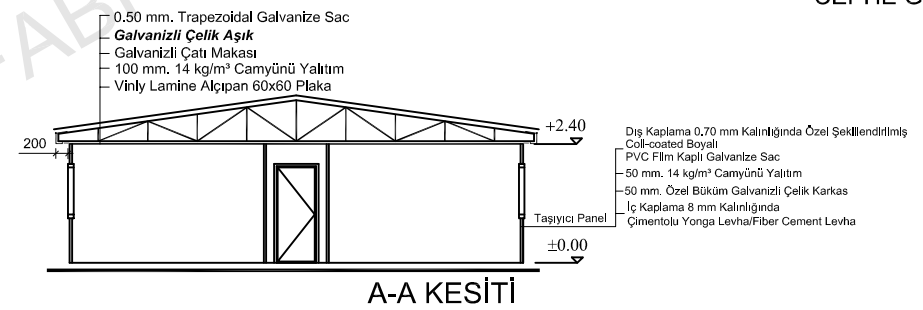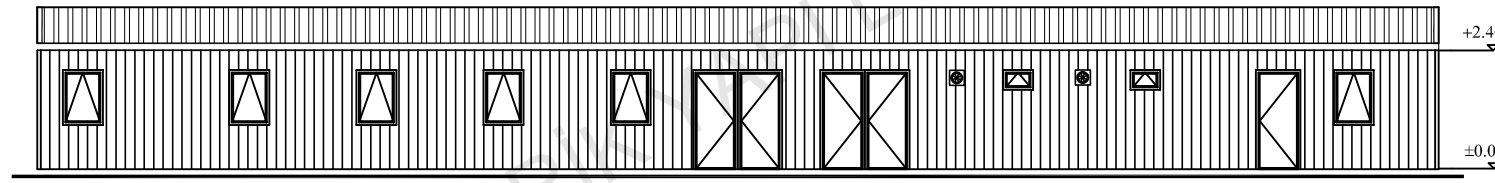

Prefi PREFABRİK YAPI END. BİLİŞİM ve TİCARET LTD.ŞTİ. Ankara - İstanbul Karayolu, 30. km Akıncı Kavşağı, Kazan 06980 Ankara Tel:+90(312) 815 49 75(Pbx) Fax:+90(312) 815 49 78 www.Prefi.com.tr e-posta: pref@prefi.com.tr	ÇİZEN: DRAWN: E.Ç..	FIRMA /COMPANY: 200 KİŞİLİK KAMP	BAŞLIK/TITLE: MUTFAK & İŞÇİ-SATAFF YEMEKHANESİ		m ²
	KONTROL: CHK:		(GLV-SLAM)		257.19 m ²
ONAYLAMA: APPROVAL: H.V.Y.	TARİH/DATE:	REFERANS NO:	PROJE NO:	SAYFA /PAGE:	

1 2 3 4 5 6 7 8 9 10

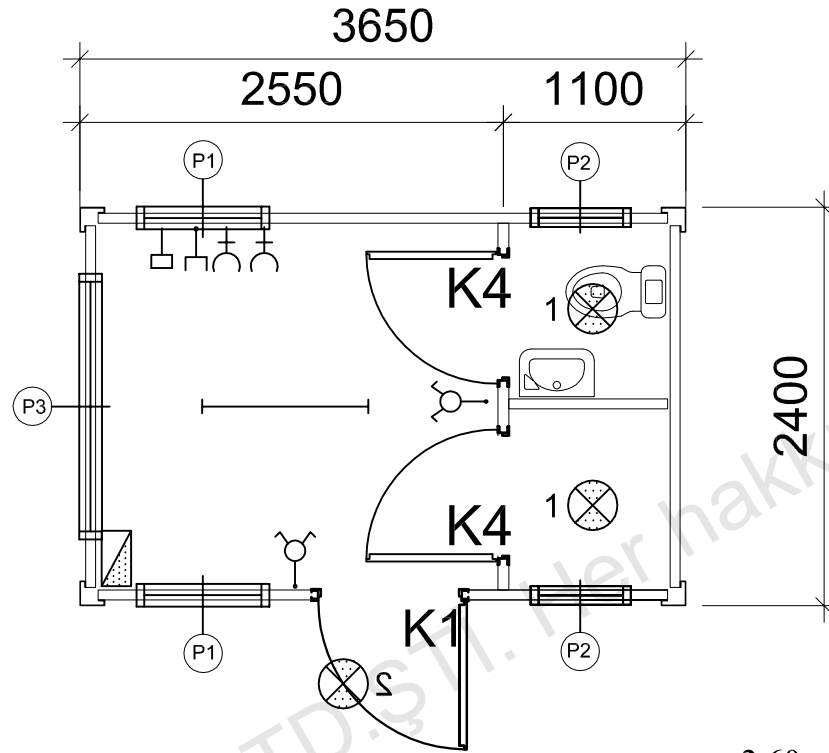



P1	PENCERE	800 X 1100
P2	PENCERE	600 X 400
P3	SABİT PENCERE	1600 X 1100
K1	DIŞ KAPI	850 X 2000
K2	İÇ KAPI	840 X 2000
K3	ÇİFT DIŞ KAPI	1700 X 2000
K4	WC KAPI	740 X 1990
K5	ÇİFT İÇ KAPI	1680 X 2000
K6	DIŞ KAPI	1250 X 2000
K7	İÇ KAPI	1250 X 2000
⊗	ANAHTAR	
⊗	KOMÜTATÖR	
—	1 X 36 FLORESAN ARM.	
—	2 X 36 FLORESAN ARM.	
⊗	4 X18 PARABOLİK ARM.	
⊕	TOPRAKLI PRİZ	
⊕	TELEFON PRİZ	
⊕	UPS PRİZ	
⊕	TV PRİZ	
⊕	NETWORK PRİZ	
1 ⊗	C TİPİ ARM	
2 ⊗	C TİPİ ARM (KAFESLİ)	
⊗	SIGORTA KUTUSU	
⊗	DUMAN DEDEKTÖRÜ	
Aksi belirtilmedikçe tüm ölçüler mm.dir.		

+2.60

+2.60

±0.00

±0.00

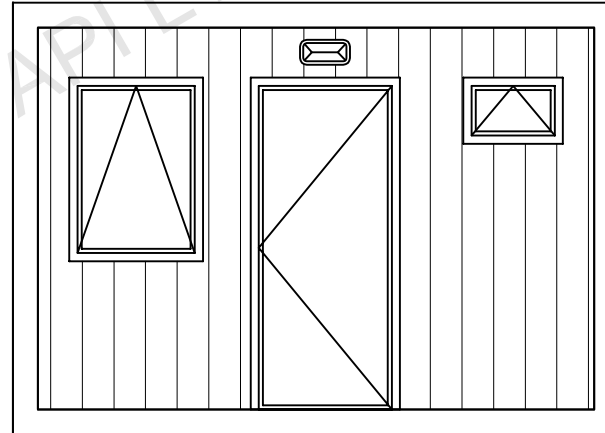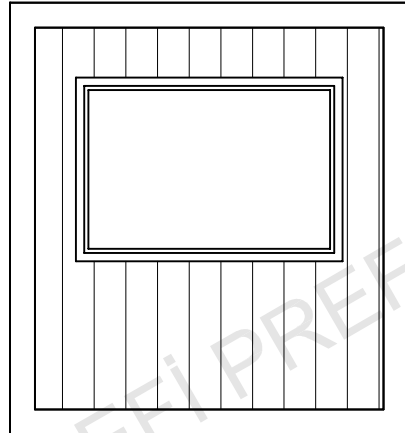

P r e f i

PREFABRİK YAPI END. BİLİŞİM ve TİCARET LTD.ŞTİ.
Ankara - İstanbul Karayolu, 30. km
Akıncı Kavşağı, Kazan 06980 Ankara
Tel:+90(312) 815 49 75(Pbx) Fax:+90(312) 815 49 78
www.Pref.com.tr e-posta: pref@pref.com.tr

ÇİZEN:
DRAWN: E.Ç.

KONTROL:
CHK:

ONAYLAMA:
APPROVAL: H.V.Y.

FİRMA /COMPANY:

200 KİŞİLİK KAMP

TARİH/DATE:

BAŞLIK /TITLE:

GUVENLİK KONTROL KONTEYNERİ

REFERANS NO:

PROJE NO:

SAYFA /PAGE:

m²

8.76 m²

1 2 3 4 5 6 7 8 9 10