



P1	ОКНО	800 X 1100
P2	ОКНО	600 X 400
K1	НАРУЖНАЯ ДВЕРЬ	850 X 2000
K2	ВНУТРЕННЯЯ ДВЕРЬ	840 X 2000
K3	НАРУЖНАЯ ДВЕРЬ	1700 X 2000
K4	ВНУТРЕННЯЯ ДВЕРЬ	740 X 1990
K5	НАРУЖНАЯ ДВЕРЬ	1700 X 2000
K6	НАРУЖНАЯ ДВЕРЬ	1250 X 2000
K7	ВНУТРЕННЯЯ ДВЕРЬ	1250 X 2000
☐	ВЫКЛЮЧАТЕЛЬ	
☐	КОМУТАТОР	
—	1 X 36 ЛЮМ. ЛАМПА	
—	2 X 36 ЛЮМ. ЛАМПА	
■	4x18 ПАРАБОЛИЧ.-АРМАТУРА	
⊕	РОЗЕТКА С ЗАЗЕМЛЕНИЕМ	
☎	ТЕЛЕФОН	
—	Линия UPS	
—	Линия TV	
—	RJ-45 Network	
①	СИГНАЛИЗАЦИЯ ТИПА С	
②	СИГНАЛИЗАЦИЯ ТИПА С (С ЗАЩИТНОЙ СЕТКОЙ)	
☐	КОРобКА ПРедоХРАНИТЕЛей	
●	ДЕТЕКТОР ДЫМА	

Размеры приведены в мм

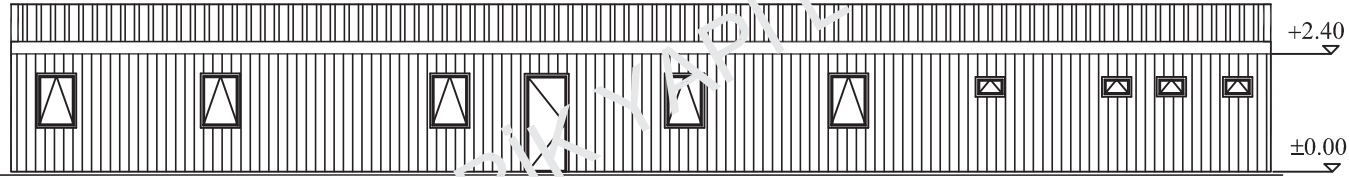


- 0.50 мм Трапециевидный Оцинкованный лист
- Гальванизированные Оцинкованные прогоны
- Гальванизированная балка
- 100 мм.50 кг/м3 Минеральная вата (изоляция)
- Белая виниловая гипсовая панель

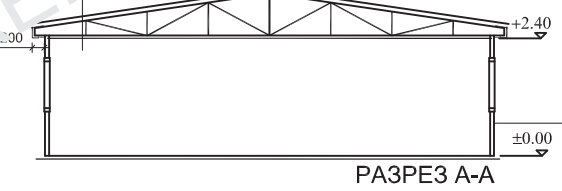

- Противозгаарающий гальванизированный лист
- 120 мм 50 кг/м3 толщина Минеральной ваты
- Гальванизированные С/У Профили
- Внутренняя стена 8 мм толщина
- Цементно-стружечная плита -ЦСП/ Асбестоцемент

<p>P r e f i PREFABRIK YAPI END. BİLİŞİM ve TİCARET LTD.ŞTİ. Ankara - İstanbul Karayolu, 30. km Akıncı Kavşağı, Kazan 06980 Ankara Tel:+90(312) 815 49 75(Pbx) Fax:+90(312) 815 49 78 www.Prefi.com.tr e-posta: prefi@prefi.com.tr</p>	ÇİZEN: DRAWN: E.Ç..	FIRMA /COMPANY: <h1>300ЧЕЛОВЕК</h1>	BAŞLIK /TITLE: административное Здание		m ²
	KONTROL: CHK:		TARIH/DATE:	REFERANS NO:	PROJE NO:
ONAYLAMA: APPROVAL: H.V.Y.					310.30m ²

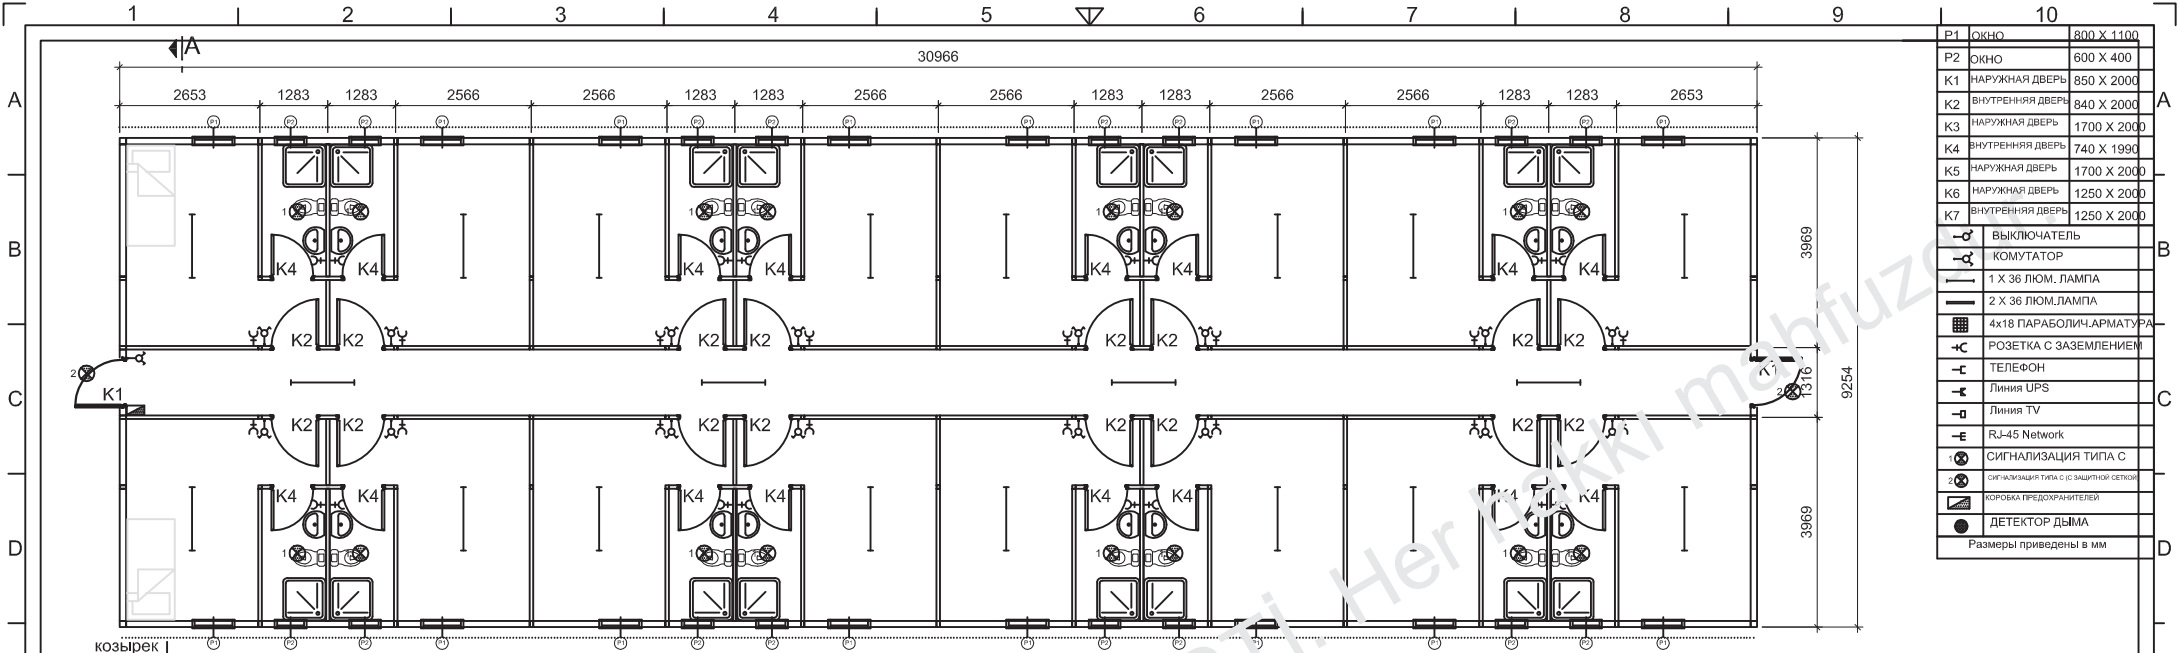


P1	ОКНО	800 X 1100
P2	ОКНО	600 X 400
K1	НАРУЖНАЯ ДВЕРЬ	850 X 2000
K2	ВНУТРЕННЯЯ ДВЕРЬ	840 X 2000
K3	НАРУЖНАЯ ДВЕРЬ	1700 X 2000
K4	ВНУТРЕННЯЯ ДВЕРЬ	740 X 1990
K5	НАРУЖНАЯ ДВЕРЬ	1700 X 2000
K6	НАРУЖНАЯ ДВЕРЬ	1250 X 2000
K7	ВНУТРЕННЯЯ ДВЕРЬ	1250 X 2000
⊗	ВЫКЛЮЧАТЕЛЬ	
⊕	КОМУТАТОР	
—	1 X 36 ЛЮМ. ЛАМПА	
—	2 X 36 ЛЮМ. ЛАМПА	
⊞	4x18 ПАРАБОЛИЧ. АРМАТУРА	
⊕	РОЗЕТКА С ЗАЗЕМЛЕНИЕМ	
⊞	ТЕЛЕФОН	
⊞	Линия UPS	
⊞	Линия TV	
⊞	RJ-45 Network	
⊗	СИГНАЛИЗАЦИЯ ТИПА С	
⊗	СИГНАЛИЗАЦИЯ ТИПА С (с защитной сеткой)	
⊞	КОРОбКА ПРЕДОХРАНИТЕЛЕЙ	
●	ДЕТЕКТОР ДЫМА	


Размеры приведены в мм

ПЛАН

ПЛАН

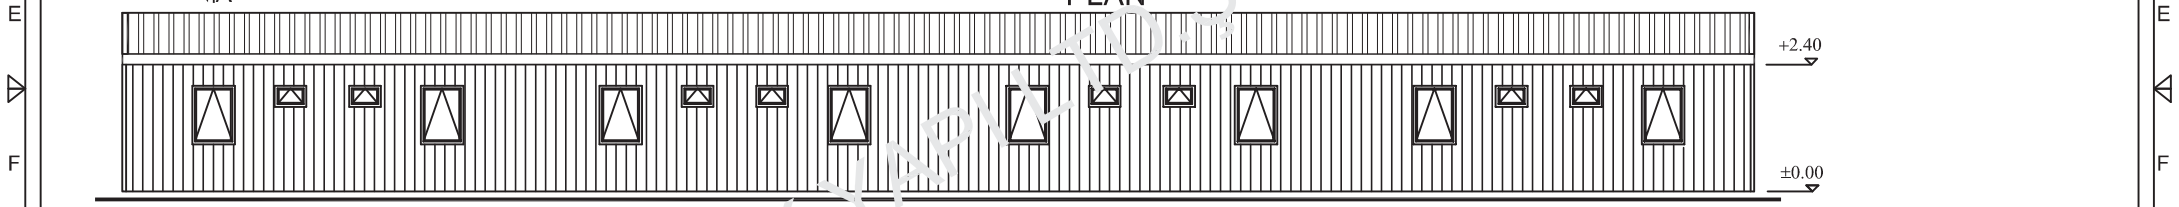


ВИД ФАСАДА

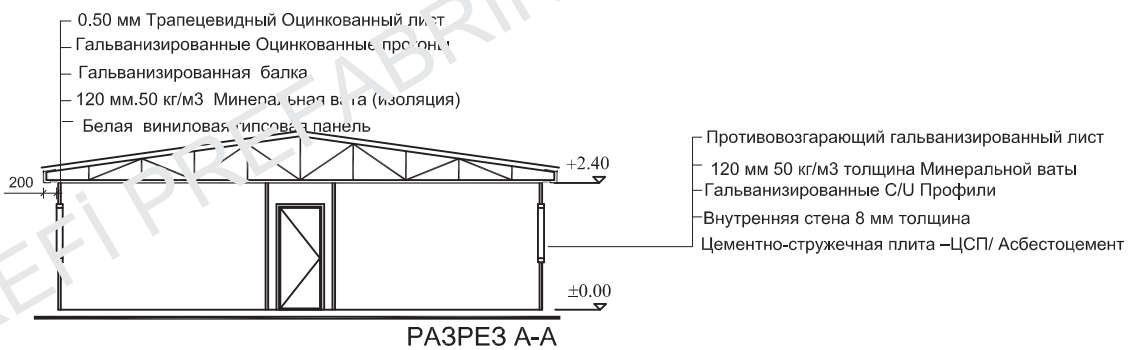


РАЗРЕЗ A-A


<p>Prefi PREFABRIK YAPI END. BİLİŞİM ve TİCARET LTD.ŞTİ. Ankara - İstanbul Karayolu, 30. km Akıncı Kavşağı, Kazan 06980 Ankara Tel:+90(312) 815 49 75(Pbx) Fax:+90(312) 815 49 78 www.Prefi.com.tr e-posta: pref@prefi.com.tr</p>	ÇİZEN: DRAWN: E.Ç..	FIRMA /COMPANY: <h1>300ЧЕЛОВЕК</h1>	BAŞLIK /TITLE: Общежитие для рабочих - А		m ²
	KONTROL: CHK:		TARIH/DATE: 21/11/2012	REFERANS NO:	PROJE NO: REV 00
ONAYLAMA: APPROVAL: H.V.Y.			REFERANS NO:	PROJE NO: REV 00	SAYFA /PAGE:

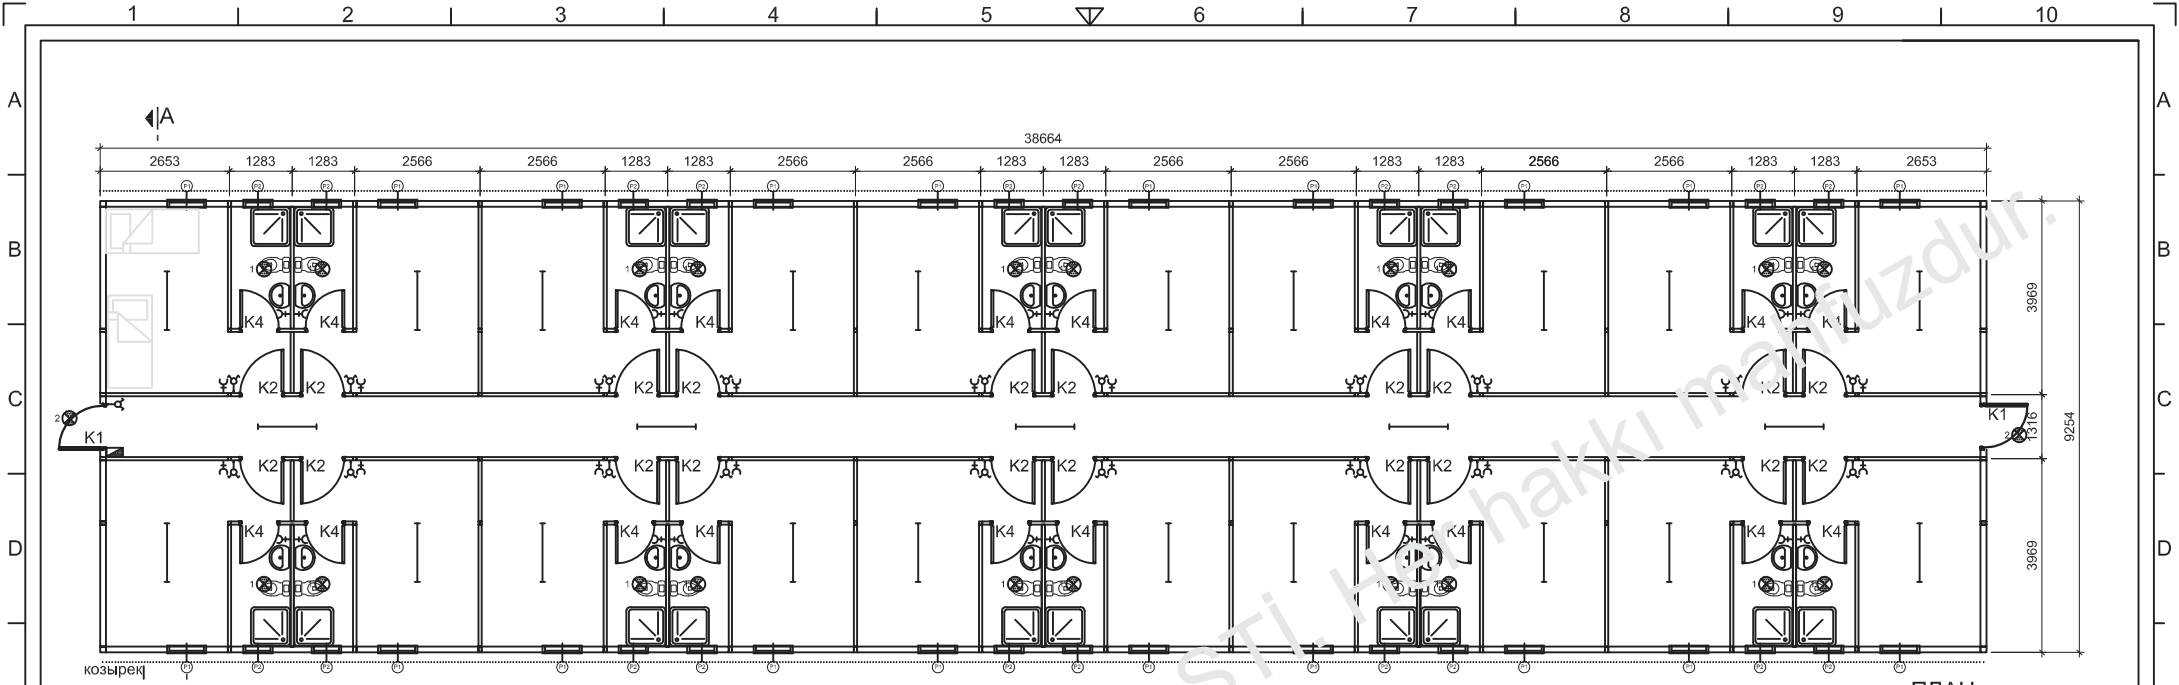

ПЛАН

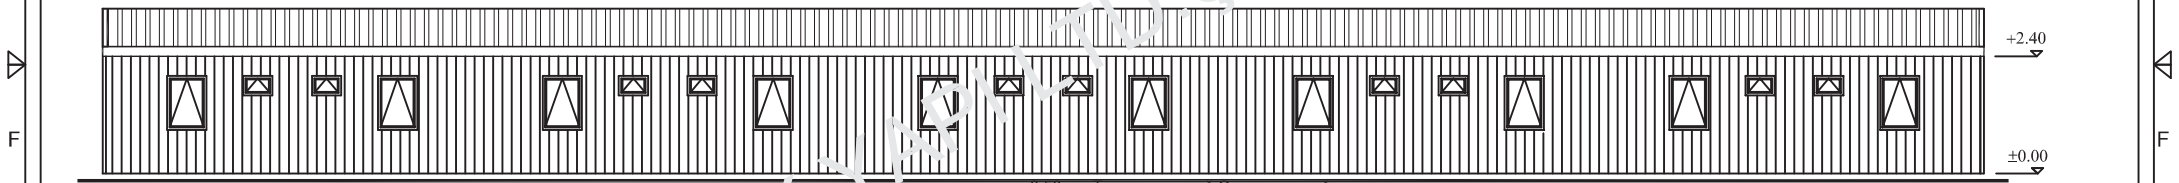

ВИД ФАСАДА

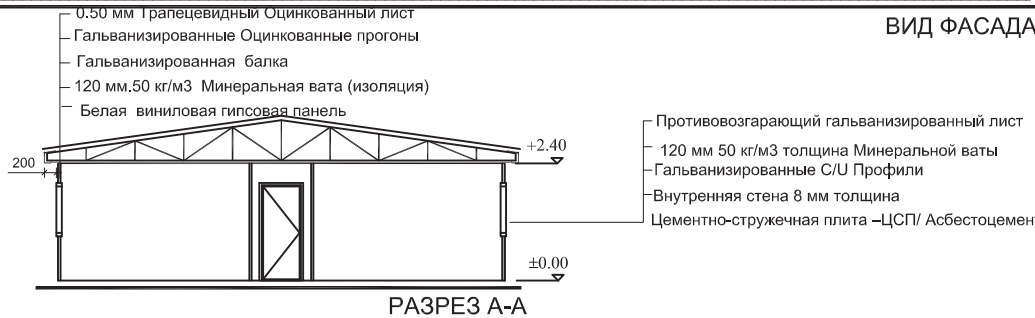

РАЗРЕЗ A-A

- 0.50 мм Трапецевидный Оцинкованный лист
- Гальванизированные Оцинкованные прогоны
- Гальванизированная балка
- 120 мм.50 кг/м3 Минеральная вата (изоляция)
- Белая виниловая гипсовая панель

- Противовозгорающий гальванизированный лист
- 120 мм 50 кг/м3 толщина Минеральной ваты
- Гальванизированные C/U Профили
- Внутренняя стена 8 мм толщина
- Цементно-стружечная плита -ЦСП/ Асбестоцемент

P1	ОКНО	800 X 1100
P2	ОКНО	600 X 400
K1	НАРУЖНАЯ ДВЕРЬ	850 X 2000
K2	ВНУТРЕННЯЯ ДВЕРЬ	840 X 2000
K3	НАРУЖНАЯ ДВЕРЬ	1700 X 2000
K4	ВНУТРЕННЯЯ ДВЕРЬ	740 X 1990
K5	НАРУЖНАЯ ДВЕРЬ	1700 X 2000
K6	НАРУЖНАЯ ДВЕРЬ	1250 X 2000
K7	ВНУТРЕННЯЯ ДВЕРЬ	1250 X 2000
⊖	ВЫКЛЮЧАТЕЛЬ	
⊕	КОМУТАТОР	
—	1 X 36 ЛЮМ. ЛАМПА	
—	2 X 36 ЛЮМ.ЛАМПА	
▣	4x18 ПАРАБОЛИЧ.АРМАТУРА	
⊕	РОЗЕТКА С ЗАЗЕМЛЕНИЕМ	
☎	ТЕЛЕФОН	
—	Линия UPS	
—	Линия TV	
—	RJ-45 Network	
—	СИГНАЛИЗАЦИЯ ТИПА С	
⊕	СИГНАЛИЗАЦИЯ ТИПА С (С ЗАЩИТОЙ СЕТЕВОЙ)	
⊕	КОРБОКА ПРЕДОХРАНИТЕЛЕЙ	
⊕	ДЕТЕКТОР ДЫМА	

Размеры приведены в мм

Prefi
 PREFABRİK YAPI END. BİLİŞİM ve TİCARET LTD.ŞTİ.
 Ankara - İstanbul Karayolu, 30. km
 Akıncı Kavşağı, Kazan 06980 Ankara
 Tel:+90(312) 815 49 75(Pbx) Fax:+90(312) 815 49 78
 www.Prefi.com.tr e-posta: pref@prefi.com.tr



ÇİZEN: E.Ç.
 DRAWN: E.Ç.
 KONTROL: CHK
 ONAYLAMA: H.V.Y.
 APPROVAL: H.V.Y.

FİRMA /COMPANY:
300ЧЕЛОВЕК
 TARİH/DATE:

BASLIK /TITLE:
Общежитие для рабочих - А
 REFERANS NO:
 PROJE NO:
 SAYFA /PAGE:



m²
357.79m²

3 Штуки

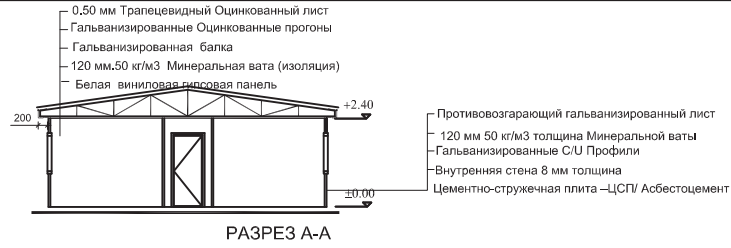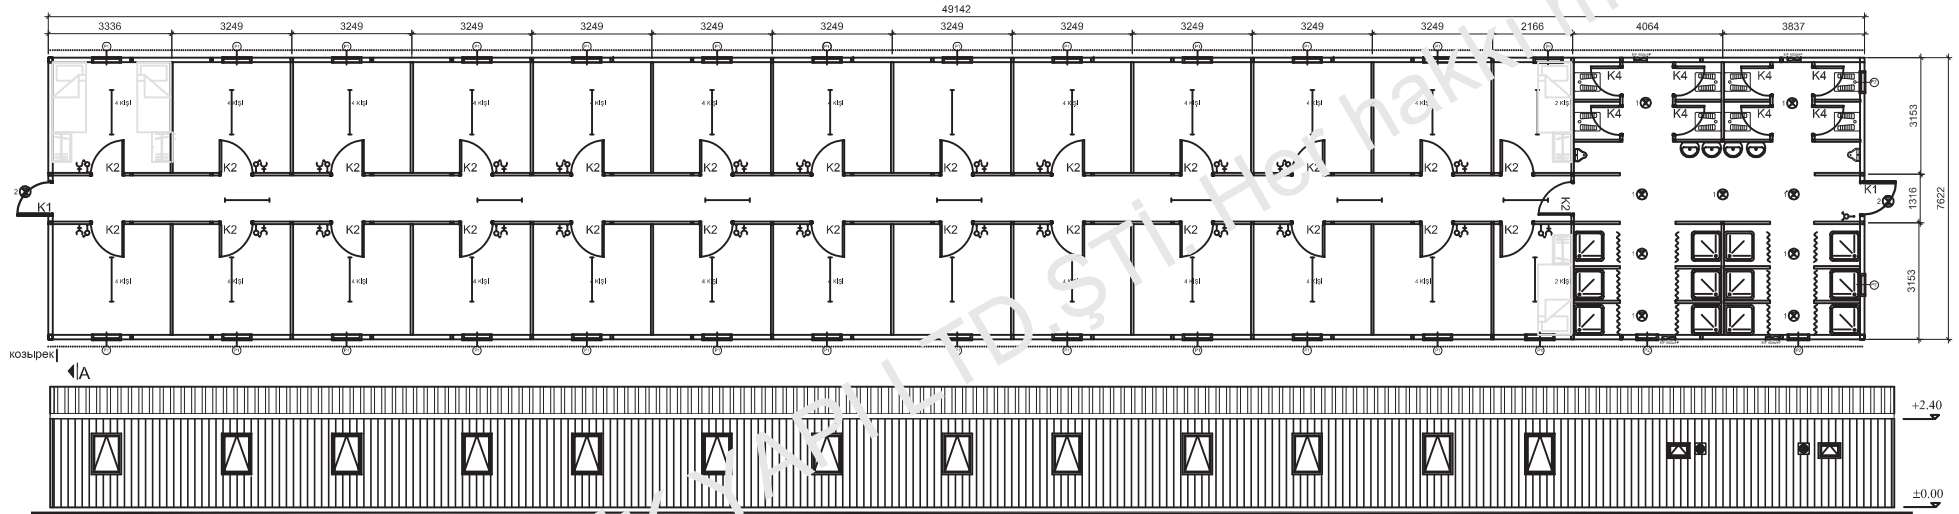

PREFI PREFABRIK


<p>P r e f i PREFABRIK YAPI END. BİLİŞİM ve TİCARET LTD.ŞTİ. Ankara - İstanbul Karayolu, 30. km Akıncı Kavşağı, Kazan 06980 Ankara Tel:+90(312) 815 49 75(Pbx) Fax:+90(312) 815 49 78 www.Prefi.com.tr e-posta: prefi@prefi.com.tr</p>	ÇİZEN: DRAWN: E.Ç..	FIRMA /COMPANY: <h2 style="margin: 0;">300ЧелОВЕК</h2>	BAŞLIK /TITLE: спальня			m ²
	KONTROL: CHK:		TARİH/DATE:			374.56 m ²
ONAYLAMA: APPROVAL: H.V.Y.	REFERANS NO:		PROJE NO:	SAYFA /PAGE:		

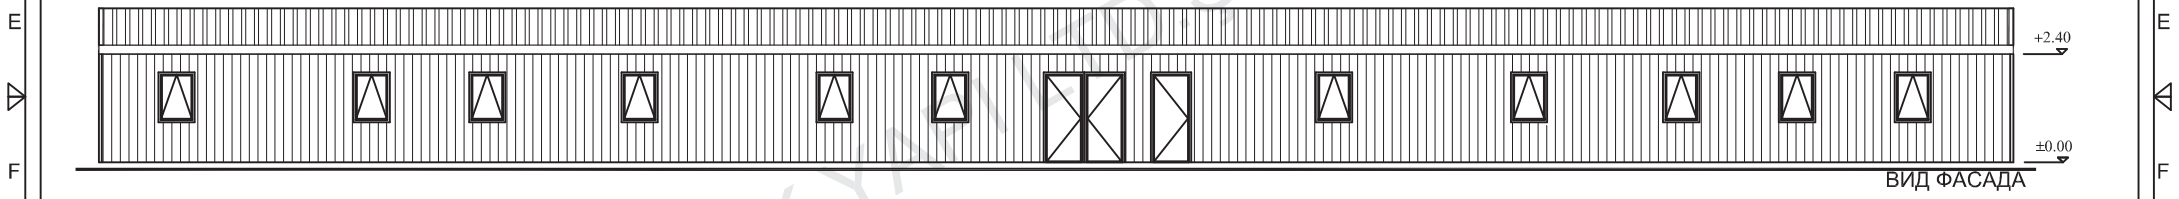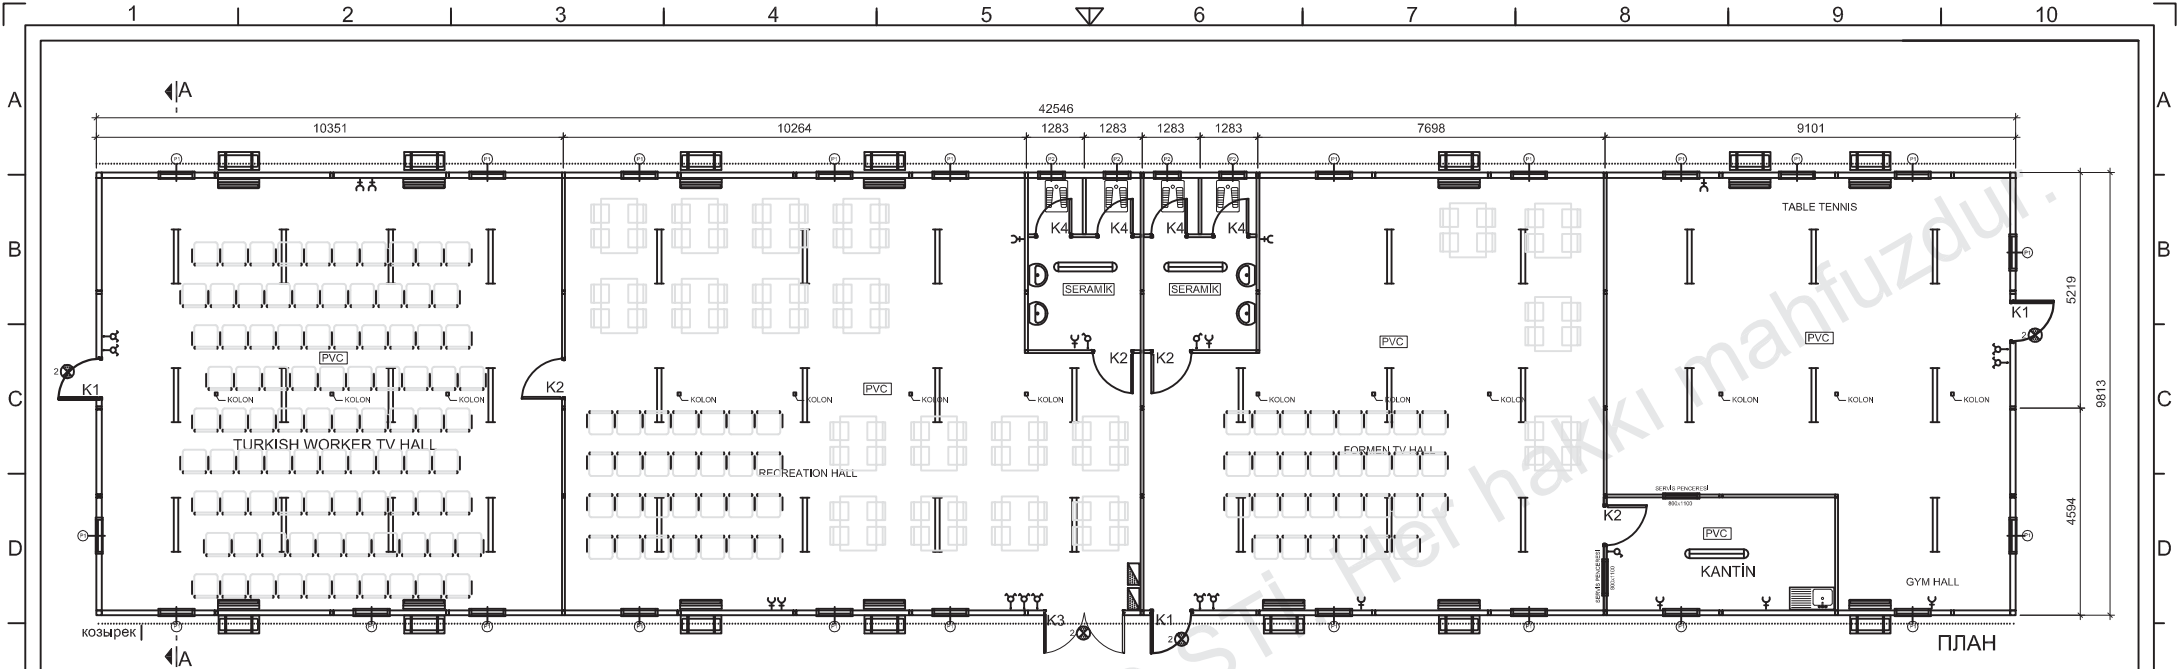

P1	ОКНО	800 X 1100
P2	ОКНО	600 X 400
K1	НАРУЖНАЯ ДВЕРЬ	850 X 2000
K2	ВНУТРЕННЯЯ ДВЕРЬ	840 X 2000
K3	НАРУЖНАЯ ДВЕРЬ	1700 X 2000
K4	ВНУТРЕННЯЯ ДВЕРЬ	740 X 1990
K5	НАРУЖНАЯ ДВЕРЬ	1700 X 2000
K6	НАРУЖНАЯ ДВЕРЬ	1250 X 2000
K7	ВНУТРЕННЯЯ ДВЕРЬ	1250 X 2000
⊖	ВЫКЛЮЧАТЕЛЬ	
⊕	КОМУТАТОР	
—	1 X 36 ЛЮМ. ЛАМПА	
—	2 X 36 ЛЮМ. ЛАМПА	
—	4x18 ПАРАБОЛИЧ. АРМАТУРА	
⊕	РОЗЕТКА С ЗАЗЕМЛЕНИЕМ	
☎	ТЕЛЕФОН	
—	Линия UPS	
—	Линия TV	
—	RL-45 Network	
—	СИГНАЛИЗАЦИЯ ТИПА С	
⊖	ОПОВЕЩАЮЩИЙ ПУГ. С.С. ЗАПОРТОР СЛОВО	
⊖	КОЛОНКА ПРЕДОХРАНИТЕЛЯ	
⊖	ДЕТЕКТОР ДЫМА	
Размеры приведены в мм		




<p>Prefi PREFABRIK YAPI END. BILISIM VE TICARET LTD. STI. Ankara - Istanbul Karayolu, 30. km Akinci Kavşagi, Kazan 06980 Ankara Tel:+90(312) 815 49 75(Pbx) Fax:+90(312) 815 49 78 www.Prefi.com.tr e-posta: pref@prefi.com.tr</p>	ÇİZEN: DRAWN: S.K KONTROL: CHK: ONAYLAMA: APPROVAL: H.V.Y.	FIRMA /COMPANY: <h1>300ЧЕЛОВЕК</h1> TARİH/DATE:	BAŞLIK /TITLE: <h1>Кухня</h1> REFERANS NO: PROJE NO: SAYFA /PAGE:	m ² 413.32 m ²
	F.MI.06/C YAYIN TARİHİ : 01/08/2001 REVİZYON TARİHİ :31/12/2012			

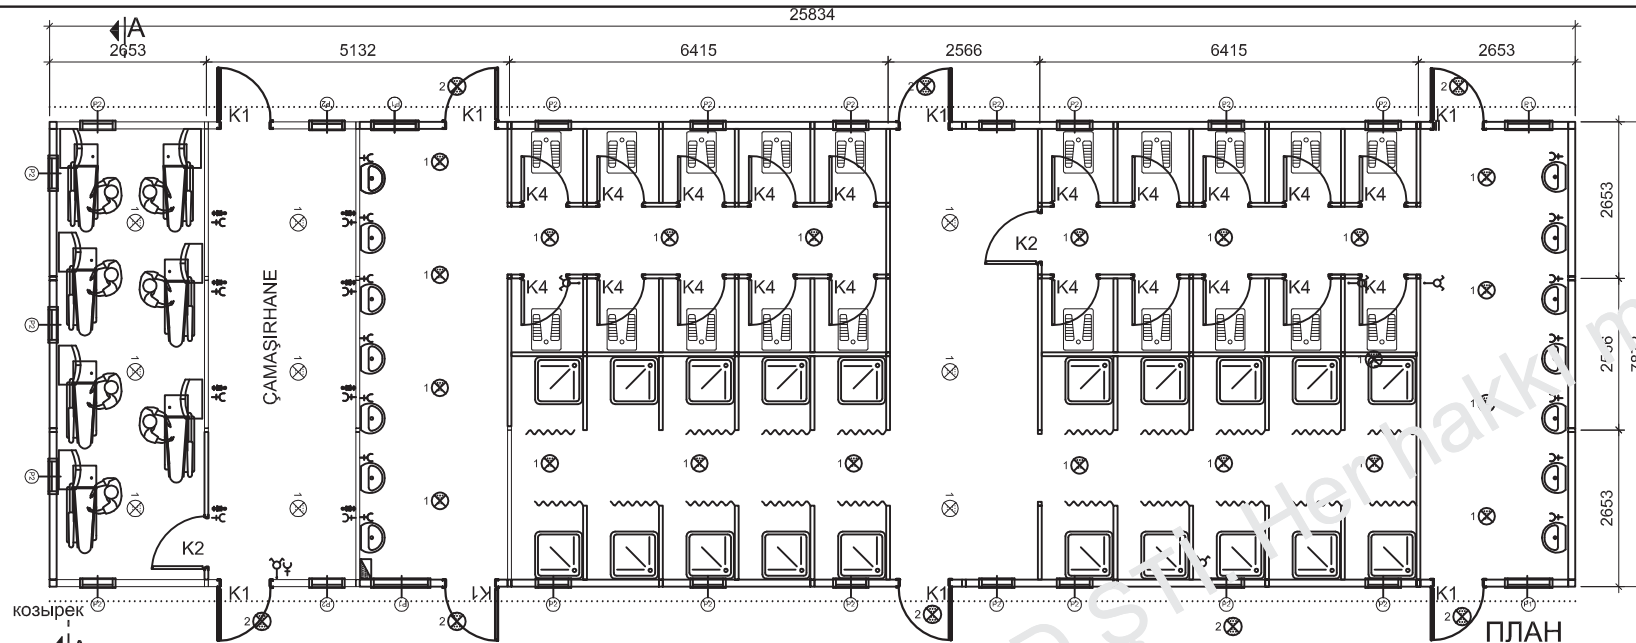

ПЛАН


P1	ОКНО	800 X 1100
P2	ОКНО	600 X 400
K1	НАРУЖНАЯ ДВЕРЬ	850 X 2000
K2	ВНУТРЕННЯЯ ДВЕРЬ	840 X 2000
K3	НАРУЖНАЯ ДВЕРЬ	1700 X 2000
K4	ВНУТРЕННЯЯ ДВЕРЬ	740 X 1990
K5	НАРУЖНАЯ ДВЕРЬ	1700 X 2000
K6	НАРУЖНАЯ ДВЕРЬ	1250 X 2000
K7	ВНУТРЕННЯЯ ДВЕРЬ	1250 X 2000
⊖	ВЫКЛЮЧАТЕЛЬ	
⊕	КОМУТАТОР	
—	1 X 36 ЛЮМ. ЛАМПА	
—	2 X 36 ЛЮМ. ЛАМПА	
■	4x18 ПАРАБОЛИЧ. АРМАТУРА	
⊕	РОЗЕТКА С ЗАЕМЛЕНИЕМ	
—	ТЕЛЕФОН	
—	Линия UPS	
—	Линия TV	
—	RJ-45 Network	
⊗	СИГНАЛИЗАЦИЯ ТИПА С	
⊗	СИГНАЛИЗАЦИЯ ТИПА С (с защитой сеткой)	
⊗	КОРБОКА ПРЕДОХРАНИТЕЛЕЙ	
⊗	ДЕТЕКТОР ДЫМА	

Размеры приведены в мм

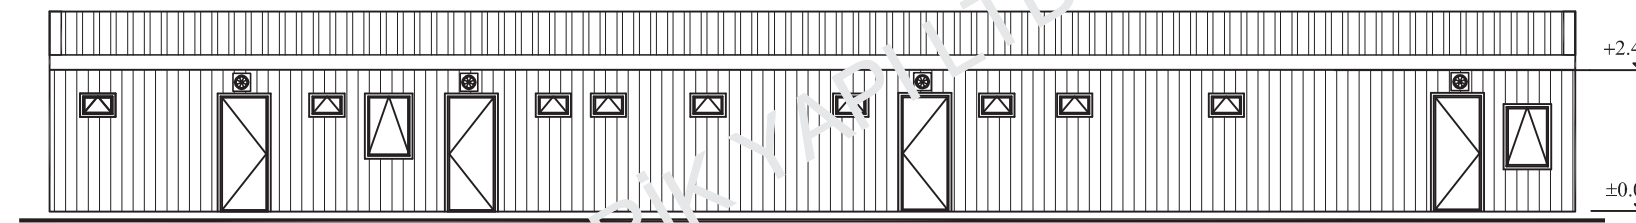

ВИД ФАСАДА



- 50 мм Трапециевидный Оцинкованный лист
- Гальванизированные Оцинкованные прогоны
- Гальванизированная балка
- 120 мм, 50 кг/м³ Минеральная вата (изоляция)
- Белая виниловая гипсовая панель

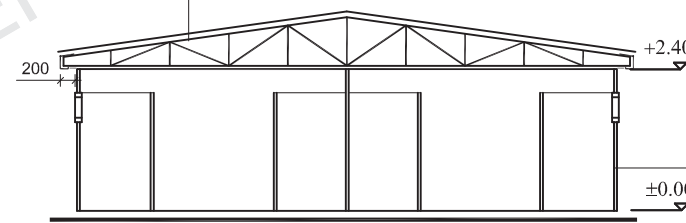

РАЗРЕЗ A-A

- Противовозгорающий гальванизированный лист
- 120 мм 50 кг/м³ толщина Минеральной ваты
- Гальванизированные С/У Профили
- Внутренняя стена 8 мм толщина
- Цементно-стружечная плита –ЦСП/ Асбестоцемент

<p>P r e f i PREFABRİK YAPI END. BİLİŞİM ve TİCARET LTD.ŞTİ. Ankara - İstanbul Karayolu, 30. km Akıncı Kavşağı, Kazan 06980 Ankara Tel: +90(312) 815 49 75 (Pbx) Fax: +90(312) 815 49 78 www.Prefi.com.tr e-posta: prefi@prefi.com.tr</p>	ÇİZEN: DRAWN: E.Ç.	FIRMA /COMPANY: <h1>300ЧЕЛОВЕК</h1>	BAŞLIK /TITLE: Душевые и туалеты , Прачечная		m ²
	KONTROL: CHK:		TARİH/DATE:	REFERANS NO:	PROJE NO:
ONAYLAMA: APPROVAL: H.V.Y.					203.36m ²

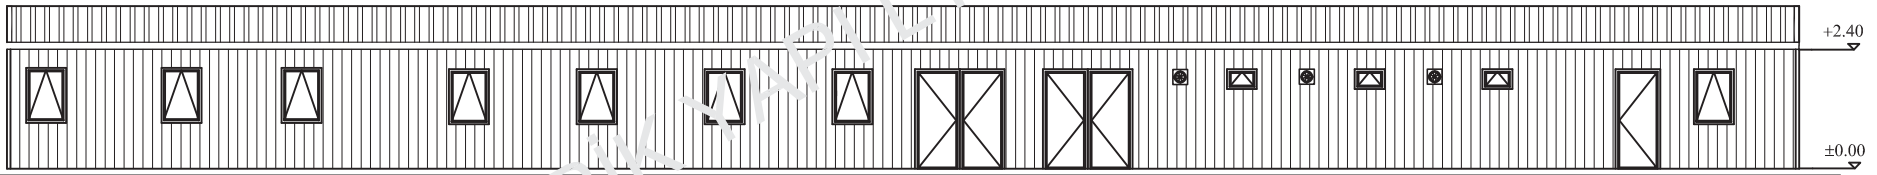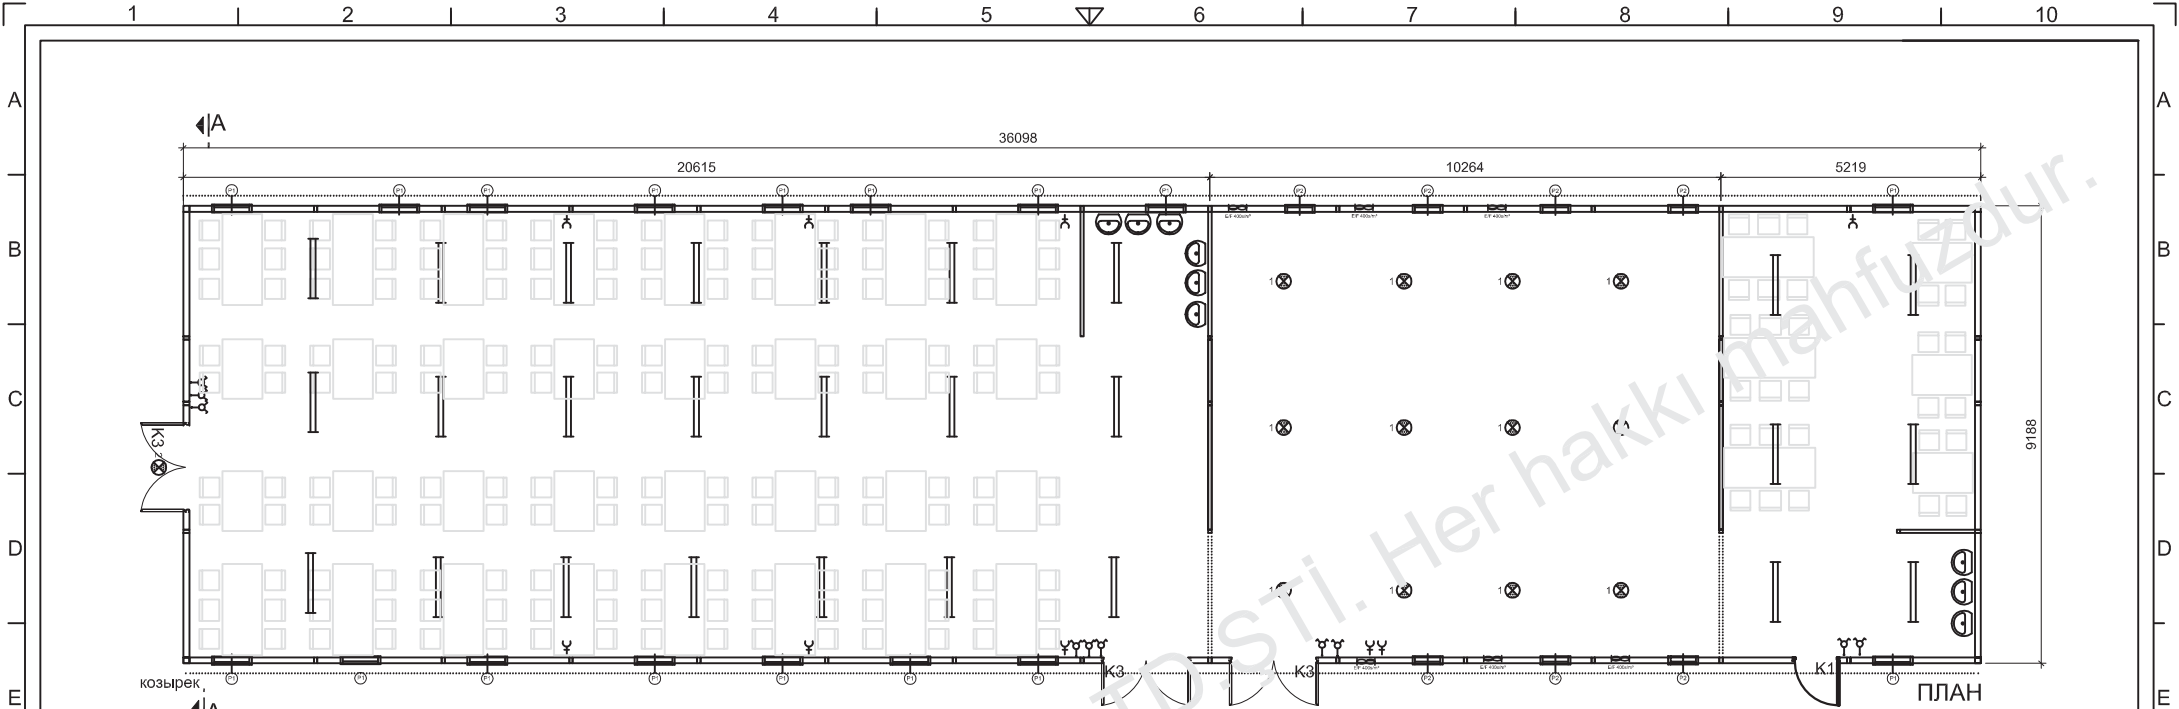

Dış Kaplama 0,70 mm Kalınlığında Özel Şekillendirilmiş
 Coil-coated Boyalı
 PVC Film Kaplı Galvanize Sac
 -50 mm, 14 kg/m³ Camyünü Yalıtım
 -50 mm, Özel Büküm Galvanizli Çelik Karkas
 İç Kaplama 8 mm Kalınlığında
 Çimentolu Yonga Levha/Fiber Cement Levha

P1	ОКНО	800 X 1100
P2	ОКНО	600 X 400
K1	НАРУЖНАЯ ДВЕРЬ	850 X 2000
K2	ВНУТРЕННЯЯ ДВЕРЬ	840 X 2000
K3	НАРУЖНАЯ ДВЕРЬ	1700 X 2000
K4	ВНУТРЕННЯЯ ДВЕРЬ	740 X 1990
K5	НАРУЖНАЯ ДВЕРЬ	1700 X 2000
K6	НАРУЖНАЯ ДВЕРЬ	1250 X 2000
K7	ВНУТРЕННЯЯ ДВЕРЬ	1250 X 2000

☐	ВЫКЛЮЧАТЕЛЬ
☐	КОМУТАТОР
—	1 X 36 ЛЮМ. ЛАМПА
—	2 X 36 ЛЮМ. ЛАМПА
■	4x18 ПАРАБОЛИЧ. АРМАТУРА
⊕	РОЗЕТКА С ЗАЗЕМЛЕНИЕМ
☎	ТЕЛЕФОН
—	Линия UPS
—	Линия TV
—	RJ-45 Network
—	СИГНАЛИЗАЦИЯ ТИПА С
☑	СИГНАЛИЗАЦИЯ ТИПА С (С ЗАЩИТОЙ ОТ ПОВ.)
☑	КОРРОЗИОННО-ЗАЩИТЧИТЕЛЬ
☑	ДЕТЕКТОР ДЫМА


Размеры приведены в мм

Prefi
 PREFABRİK YAPI END. BİLİŞİM ve TİCARET LTD.ŞTİ.
 Ankara - Istanbul Karayolu, 30. km
 Akıncı Kavşağı, Kazan 06980 Ankara
 Tel:+90(312) 815 49 75(Pbx) Fax:+90(312) 815 49 78
 www.Prefi.com.tr e-posta: pref@prefi.com.tr

ÇİZEN: DRAWN:	E.Ç..
KONTROL: CHK:	
ONAYLAMA: APPROVAL:	H.V.Y.

FİRMA /COMPANY:	300ЧЕЛОВЕК
TARİH/DATE:	

BAŞLIK /TITLE:	Столовая	m ²
		473.12 m ²
REFERANS NO:	PROJE NO:	SAYFA /PAGE:

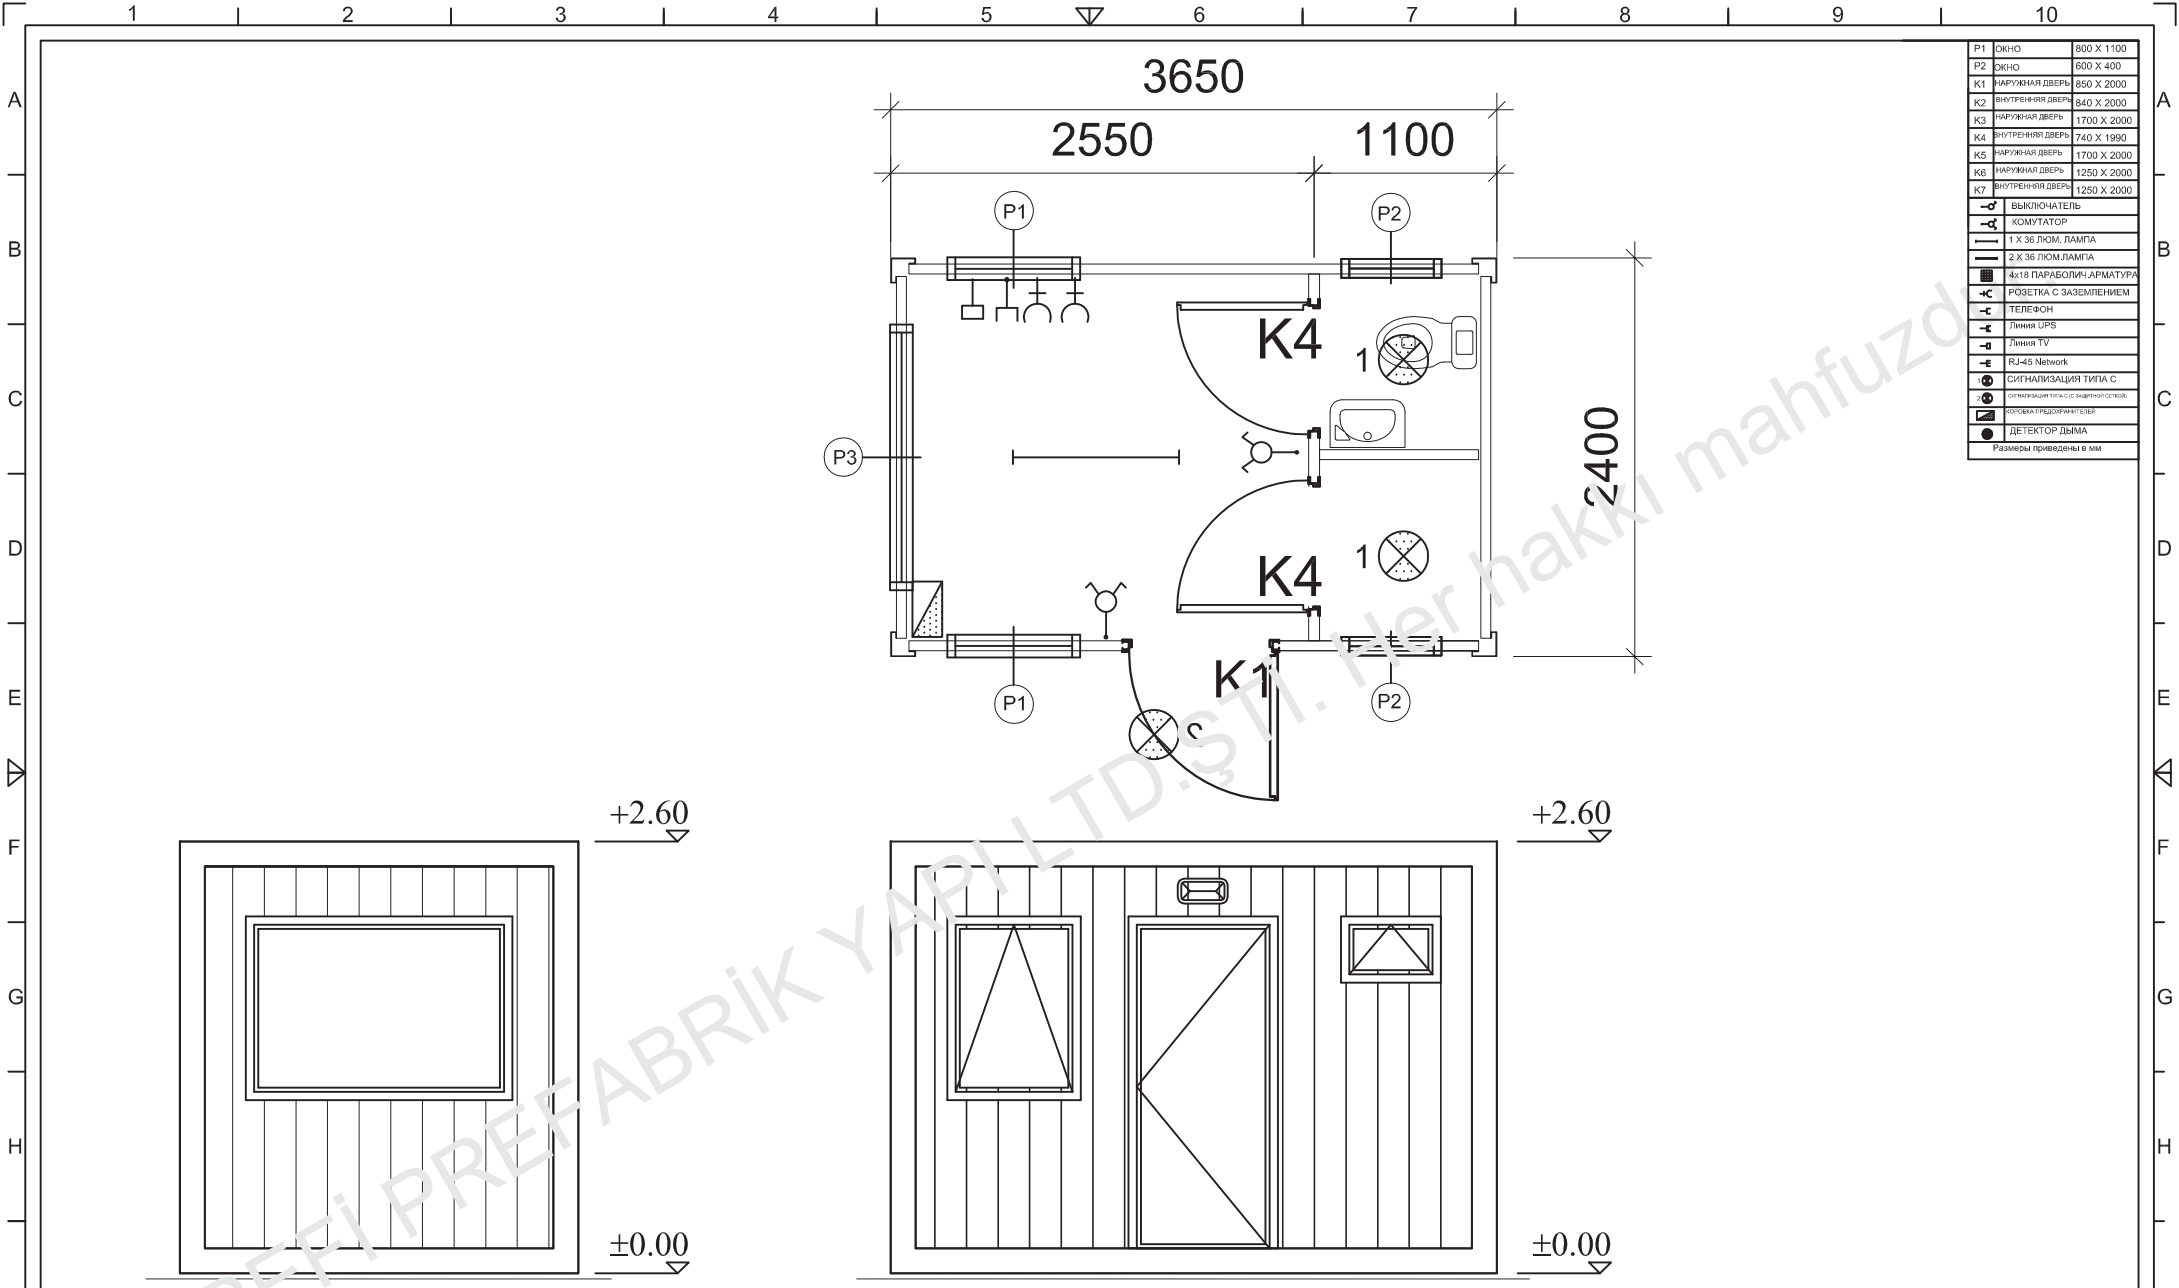

P1	ОЖНО	800 X 1100
P2	ОЖНО	600 X 400
K1	НАРУЖНАЯ ДВЕРЬ	850 X 2000
K2	ВНУТРЕННЯЯ ДВЕРЬ	840 X 2000
K3	НАРУЖНАЯ ДВЕРЬ	1700 X 2000
K4	ВНУТРЕННЯЯ ДВЕРЬ	740 X 1990
K5	НАРУЖНАЯ ДВЕРЬ	1700 X 2000
K6	НАРУЖНАЯ ДВЕРЬ	1250 X 2000
K7	ВНУТРЕННЯЯ ДВЕРЬ	1250 X 2000
⚡	ВЫКЛЮЧАТЕЛЬ	
⚡	КОМУТАТОР	
⚡	1 X 36 ЛЮМ. ЛАМПА	
⚡	2 X 36 ЛЮМ. ЛАМПА	
⚡	4x18 ПАРАБОЛИЧ. АРМАТУРА	
⚡	РОЗЕТКА С ЗАЗЕМЛЕНИЕМ	
☎	ТЕЛЕФОН	
⚡	Линия UPS	
⚡	Линия TV	
⚡	RJ-45 Network	
⚡	СИГНАЛИЗАЦИЯ ТИПА С	
⚡	СИГНАЛИЗАЦИЯ ТИПА С (ЗАПЕЧАТОВАНО)	
⚡	КОРЗИНА ПРЯМОУГОЛЬНИКОВ	
⚡	ДЕТЕКТОР ДЫМА	

Размеры приведены в мм

P r e f i
 PREFABRIK YAPI END. BİLİŞİM ve TİCARET LTD.ŞTİ.
 Ankara - İstanbul Karayolu, 30. km
 Akıncı Kavşağı, Kazan 06980 Ankara
 Tel:+90(312) 815 49 75(Pbx) Fax:+90(312) 815 49 78
 www.Prefi.com.tr e-posta: pref@prefi.com.tr

ÇİZEN: E.Ç.
 KONTROL: CHK
 ONAYLAMA: H.V.Y.
 APPROVAL:

FİRMA /COMPANY:
300ЧЕЛОВЕК
 TARİH/DATE:

BAŞLIK /TITLE:
Пост Охраны
 m²
 8.76 m²
 REFERANS NO: PROJE NO: SAYFA /PAGE: