



P1	PENCERE	800 X 1100
P2	PENCERE	600 X 400
K1	DIŞ KAPI	850 X 2000
K2	İÇ KAPI	840 X 2000
K3	ÇİFT DIŞ KAPI	1700 X 2000
K4	WC KAPI	740 X 1990
K5	ÇİFT İÇ KAPI	1700 X 2000
K6	DIŞ KAPI	1250 X 2000
K7	İÇ KAPI	1250 X 2000
⚡	ANAHTAR	
⚡	KOMÜTATÖR	
—	1 X 36 FLORESAN ARM.	
—	2 X 36 FLORESAN ARM.	
⊞	4 X 18 PARABOLİK ARM.	
⚡	TOPRAKLI PRİZ	
⚡	TELEFON PRİZ	
⚡	UPS PRİZ	
⚡	TV PRİZ	
⚡	NETWORK PRİZ	
⊞	C TİPİ ARM	
⊞	C TİPİ ARM (KAFESLİ)	
⊞	SİGORTA KUTUSU	
●	DUMAN DEDEKTÖRÜ	

Aksi belirtilmedikçe tüm ölçüler mm.dir.

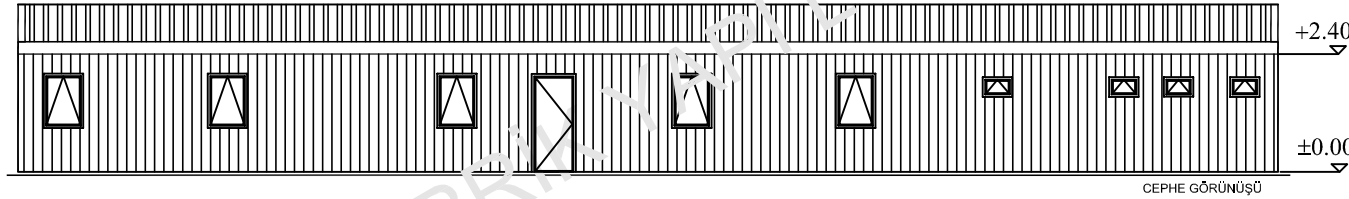

- 0,50 mm. Topraklı Galvanize Sac
- Galvanizli Çelik Aşık
- Galvanizli Çatı Makası
- 10 mm. 14 kg/m² Camyünü Yalıtım
- Viny Lamine Alçıpan 60x60 Plaka

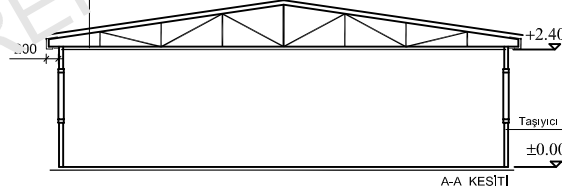

- Diş Kaplama 0,70 mm Kalınlığında Özel Şekillendirilmiş Coil-coated Boyalı
- PVC Film Kaplı Galvanize Sac
- 50 mm. 14 kg/m² Camyünü Yalıtım
- 50 mm. Özel Büküm Galvanizli Çelik Karkas
- İç Kaplama 8 mm Kalınlığında Çimento Yuvarlak Levha/Fiber Cement Levha


Prefi
 PREFABRİK YAPI END. BİLİŞİM ve TİCARET LTD.ŞTİ.
 Ankara - İstanbul Karayolu, 30. km
 Akıncı Kavşağı, Kazan 06980 Ankara
 Tel:+90(312) 815 49 75(Pbx) Fax:+90(312) 815 49 78
 www.Prefi.com.tr e-posta: pref@prefi.com.tr

ÇİZEN:
DRAWN: E.Ç..
 KONTROL:
CHK:
 ONAYLAMA:
APPROVAL: H.V.Y.

FİRMA /COMPANY:
300 KIŞILIK KAMP
 TARİH/DATE:



BAŞLIK /TITLE:
OFİS BİNASI
 REFERANS NO:
 PROJE NO:
 SAYFA /PAGE:

m²
 235.56 m²

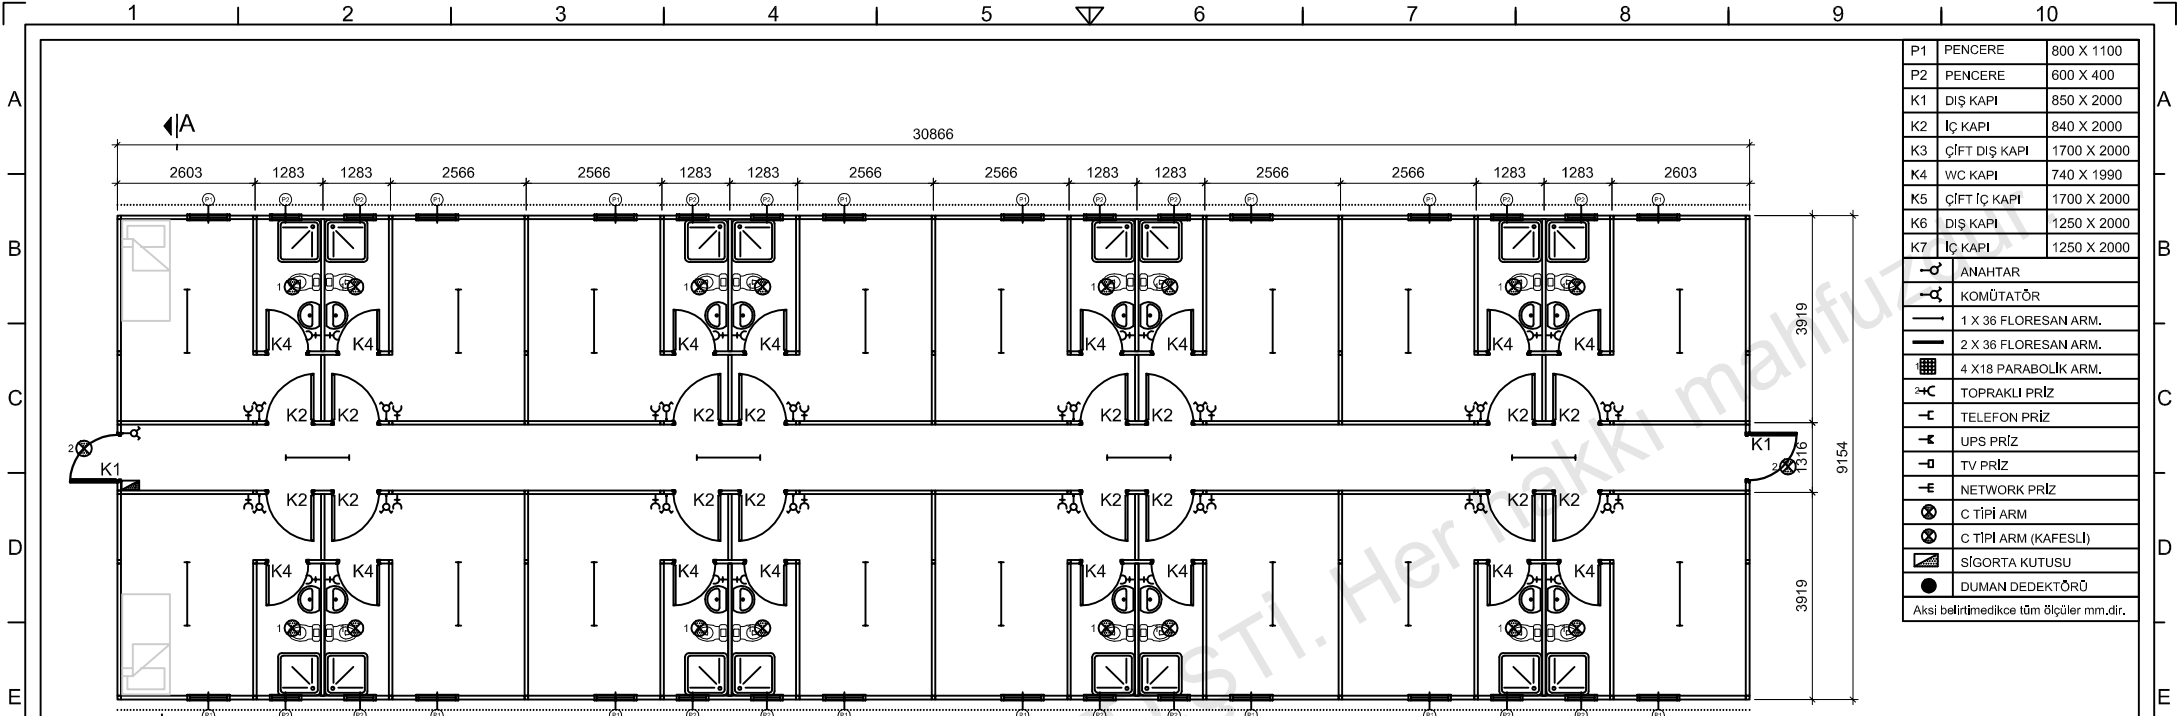

P1	PENCERE	800 X 1100
P2	PENCERE	600 X 400
K1	DIŞ KAPI	850 X 2000
K2	İÇ KAPI	840 X 2000
K3	ÇİFT DIŞ KAPI	1700 X 2000
K4	WC KAPI	740 X 1990
K5	ÇİFT İÇ KAPI	1700 X 2000
K6	DIŞ KAPI	1250 X 2000
K7	İÇ KAPI	1250 X 2000
⊖	ANAHTAR	
⊖	KOMÜTATÖR	
—	1 X 36 FLORESAN ARM.	
—	2 X 36 FLORESAN ARM.	
⊖	4 X 18 PARABOLİK ARM.	
⊖	TOPRAKLI PRİZ	
⊖	TELEFON PRİZ	
⊖	UPS PRİZ	
⊖	TV PRİZ	
⊖	NETWORK PRİZ	
⊖	C TİPİ ARM	
⊖	C TİPİ ARM (KAFESLİ)	
⊖	SİGORTA KUTUSU	
⊖	DUMAN DEDEKTÖRÜ	

Aksi belirtilmedikçe tüm ölçüler mm.dir.

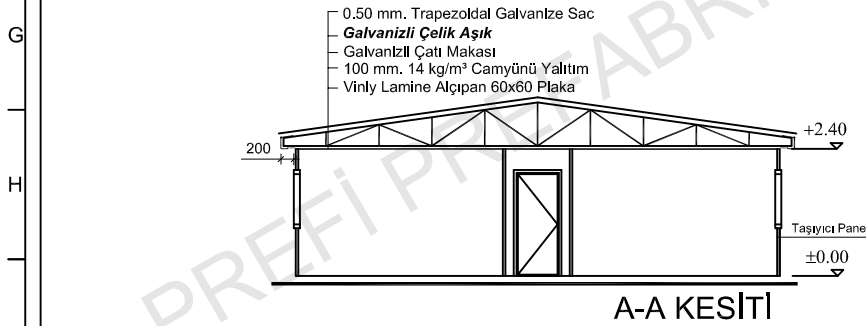
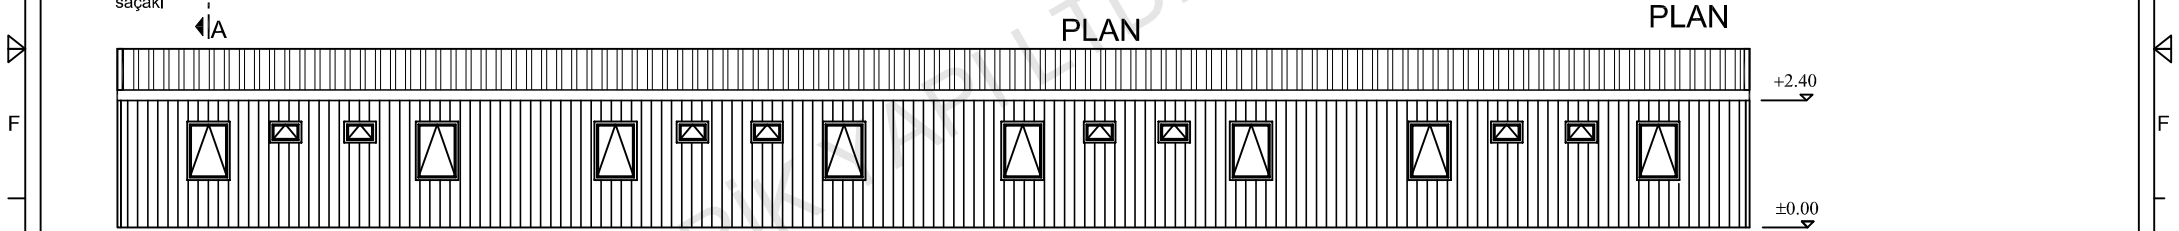


- 0.50 mm. Trapezoidal Galvanize Sac
- Galvanizli Çelik Aşık**
- Galvanizli Çatı Makası
- 100 mm. 14 kg/m³ Camyünü Yalıtım
- Vinly Lamine Alçıpan 60x60 Plaka
- Diş Kaplama 0.70 mm Kalınlığında Özel Şekillendirilmiş Col-coated Boyalı PVC Film Kaplı Galvanize Sac
- 50 mm, 14 kg/m³ Camyünü Yalıtım
- 50 mm, Özel Büküm Galvanizli Çelik Karkas
- İç Kaplama 8 mm Kalınlığında Çimentolu Yonga Levha/Fiber Cement Levha

<p>P r e f i PREFABRİK YAPI END. BİLİŞİM ve TİCARET LTD.ŞTİ. Ankara - İstanbul Karayolu, 30. km Akıncı Kavşağı, Kazan 06980 Ankara Tel:+90(312) 815 49 75(Pbx) Fax:+90(312) 815 49 78 www.Prefi.com.tr e-posta: pref@prefi.com.tr</p>	ÇİZEN: DRAWN: E.Ç..	FİRMA /COMPANY: 300 KİŞİLİK KAMP	BAŞLIK/TITLE: 16 KİŞİLİK MÜHENDİS YATAKHANE BİNASI	m ² 282.54m ²
	KONTROL: CHK:	TARİH/DATE:	REFERANS NO:	PROJE NO:
ONAYLAMA: APPROVAL: H.V.Y.				


1 2 3 4 5 6 7 8 9 10

A B C D E F G H I J

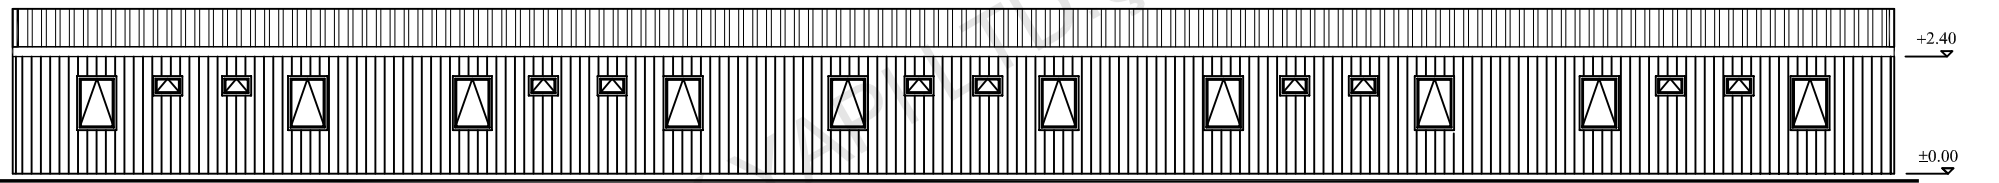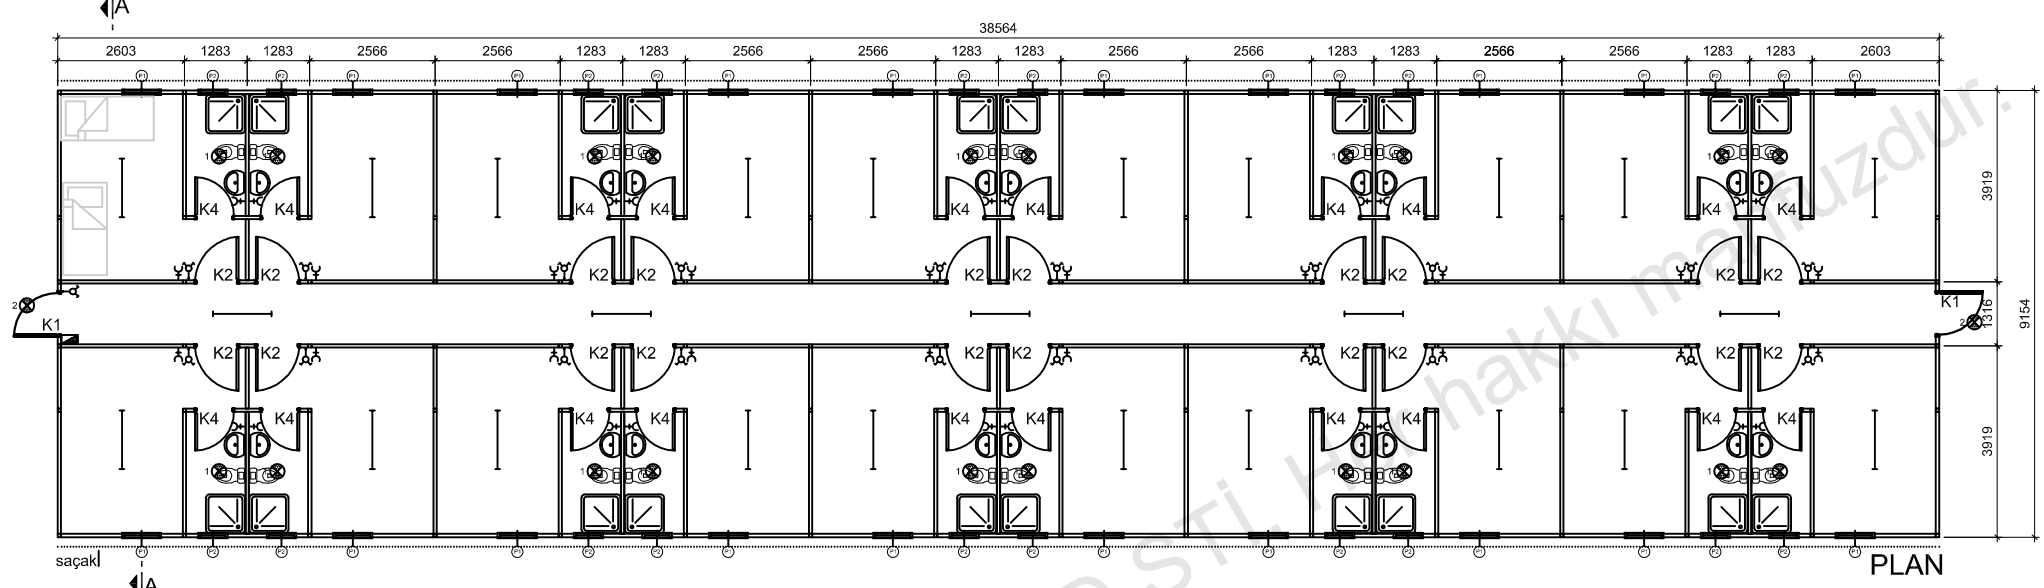

P1	PENCERE	800 X 1100
P2	PENCERE	600 X 400
K1	DIŞ KAPI	850 X 2000
K2	İÇ KAPI	840 X 2000
K3	ÇİFT DIŞ KAPI	1700 X 2000
K4	WC KAPI	740 X 1990
K5	ÇİFT İÇ KAPI	1700 X 2000
K6	DIŞ KAPI	1250 X 2000
K7	İÇ KAPI	1250 X 2000

ANAHTAR
KOMÜTATOR
1 X 36 FLORESAN ARM.
2 X 36 FLORESAN ARM.
4 X 18 PARABOLİK ARM.
TOPRAKLI PRİZ
TELEFON PRİZ
UPS PRİZ
TV PRİZ
NETWORK PRİZ
C TİPİ ARM
C TİPİ ARM (KAFESLİ)
SİGORTA KUTUSU
DUMAN DEDEKTÖRÜ

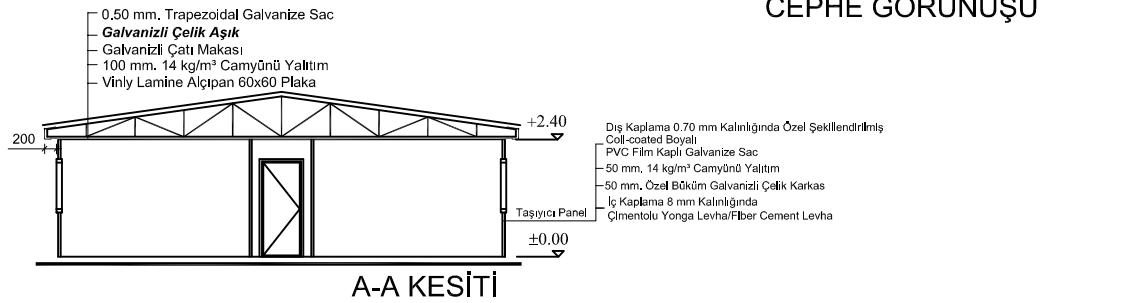


0,50 mm. Trapezoidal Galvanize Sac
Galvanizli Çelik Aşık
Galvanizli Çatı Makası
100 mm. 14 kg/m³ Camyünü Yalıtım
Vinyl Lamine Alçıpan 60x60 Plaka

Dış Kaplama 0.70 mm Kalınlığında Özel Şekillendirilmiş
Cold-coated Boyalı
PVC Film Kaplı Galvanize Sac
50 mm. 14 kg/m³ Camyünü Yalıtım
50 mm. Özel Büküm Galvanizli Çelik Karkas
İç Kaplama 8 mm Kalınlığında
Çimentolu Yonga Levha/Fiber Cement Levha


Prefi PREFABRİK YAPI END. BİLİŞİM ve TİCARET LTD.ŞTİ. Ankara - İstanbul Karayolu, 30. km Akıncı Kavşağı, Kazan 06980 Ankara Tel:+90(312) 815 49 75(Pbx) Fax:+90(312) 815 49 78 www.Prefi.com.tr e-posta: pref@prefi.com.tr	ÇİZEN: DRAWN: E.Ç..	FİRMA /COMPANY: 300 KIŞILIK KAMP	BASLIK /TITLE: 40 KIŞILIK FORMEN YATAKHANE BİNASI	m ²
	KONTROL: CHK:	TARİH/DATE:	REFERANS NO:	PROJE NO:
ONAYLAMA: APPROVAL: H.V.Y.			SAYFA /PAGE:	

1 2 3 4 5 6 7 8 9 10

3 ADET

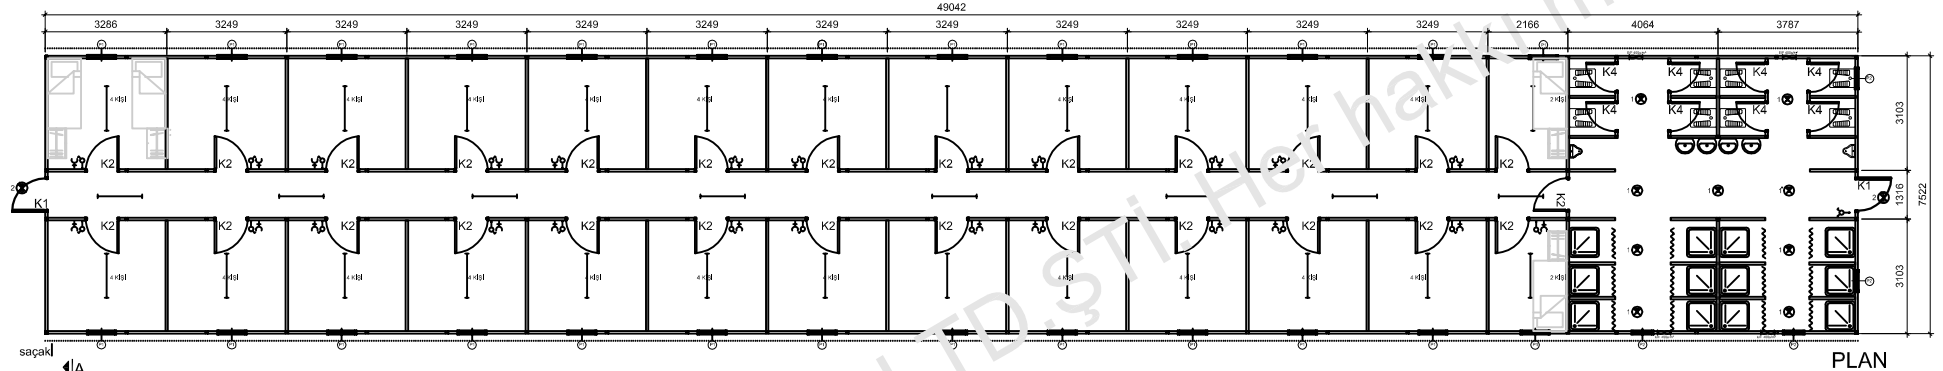

PLAN

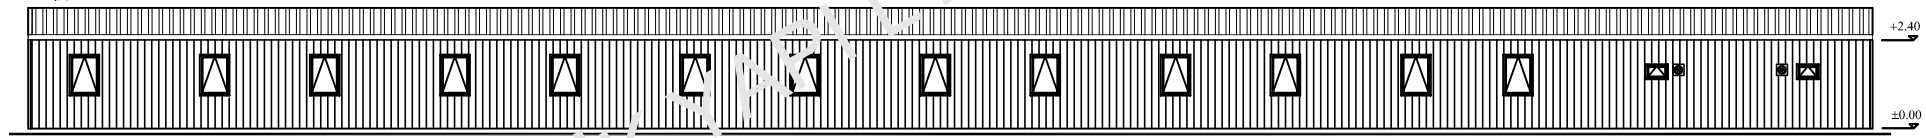


CEPHE GÖRÜNÜŞÜ

P1	PENCERE	800 X 1100
P2	PENCERE	600 X 400
K1	DIŞ KAPI	850 X 2000
K2	İÇ KAPI	840 X 2000
K3	ÇİFT DIŞ KAPI	1700 X 2000
K4	WC KAPI	740 X 1990
K5	ÇİFT İÇ KAPI	1700 X 2000
K6	DIŞ KAPI	1250 X 2000
K7	İÇ KAPI	1250 X 2000

ANAHTAR
KOMÜTATOR
1 X 36 FLORESAN ARM.
2 X 36 FLORESAN ARM.
4 X18 PARABOLİK ARM.
TOPRAKLI PRİZ
TELEFON PRİZ
UPS PRİZ
TV PRİZ
NETWORK PRİZ
C TİPİ ARM
C TİPİ ARM (KAFESLİ)
SİGORTA KUTUSU
DUMAN DEDEKTÖRÜ

Aksel belirtilmedikçe tüm ölçüler mm'dir.

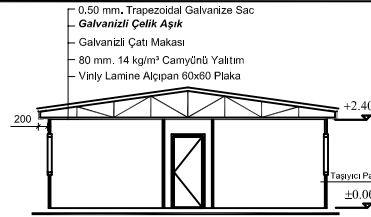

A-A KESİTİ

0.50 mm. Trapezoidal Galvanize Sac
Galvanizli Çelik Aşık
Galvanizli Çatı Makası
80 mm. 14 kg/m³ Camyünü Yalıtım
Vinil Lamine Alçıpan 60x60 Plaka

Diş Kaplama 0.70 mm Kalınlığında Özel Şekillendirilmiş
Çelik-çelikli Boyalı
PVC Film Kaplı Galvanize Sac
50 mm. 14 kg/m³ Camyünü Yalıtım
50 mm. Özel Bölüm Galvanizli Çelik Karkas
İç Kaplama 8 mm Kalınlığında
Çimentolu Yonga Levha/Fiber Cement Levha

Prefi

PREFABRİK YAPI END. BİLİŞİM ve TİCARET LTD.ŞTİ.
Ankara - İstanbul Karayolu, 30. km
Akıncı Kavşağı, Kazan 06980 Ankara
Tel:+90(312) 815 49 75(Pbx) Fax:+90(312) 815 49 78
www.Prefi.com.tr e-posta: pref@prefi.com.tr

ÇİZEN: E.Ç..

DRAWN: E.Ç..

KONTROL: CHK:

ONAYLAMA: H.V.Y.

APPROVAL: H.V.Y.

FİRMA /COMPANY:

300 KIŞILIK KAMP

TARİH/DATE:

BAŞLIK /TITLE:


İŞÇİ YATAKHANE BİNASI

REFERANS NO:


PROJE NO:

SAYFA /PAGE:

m²368.89 m²

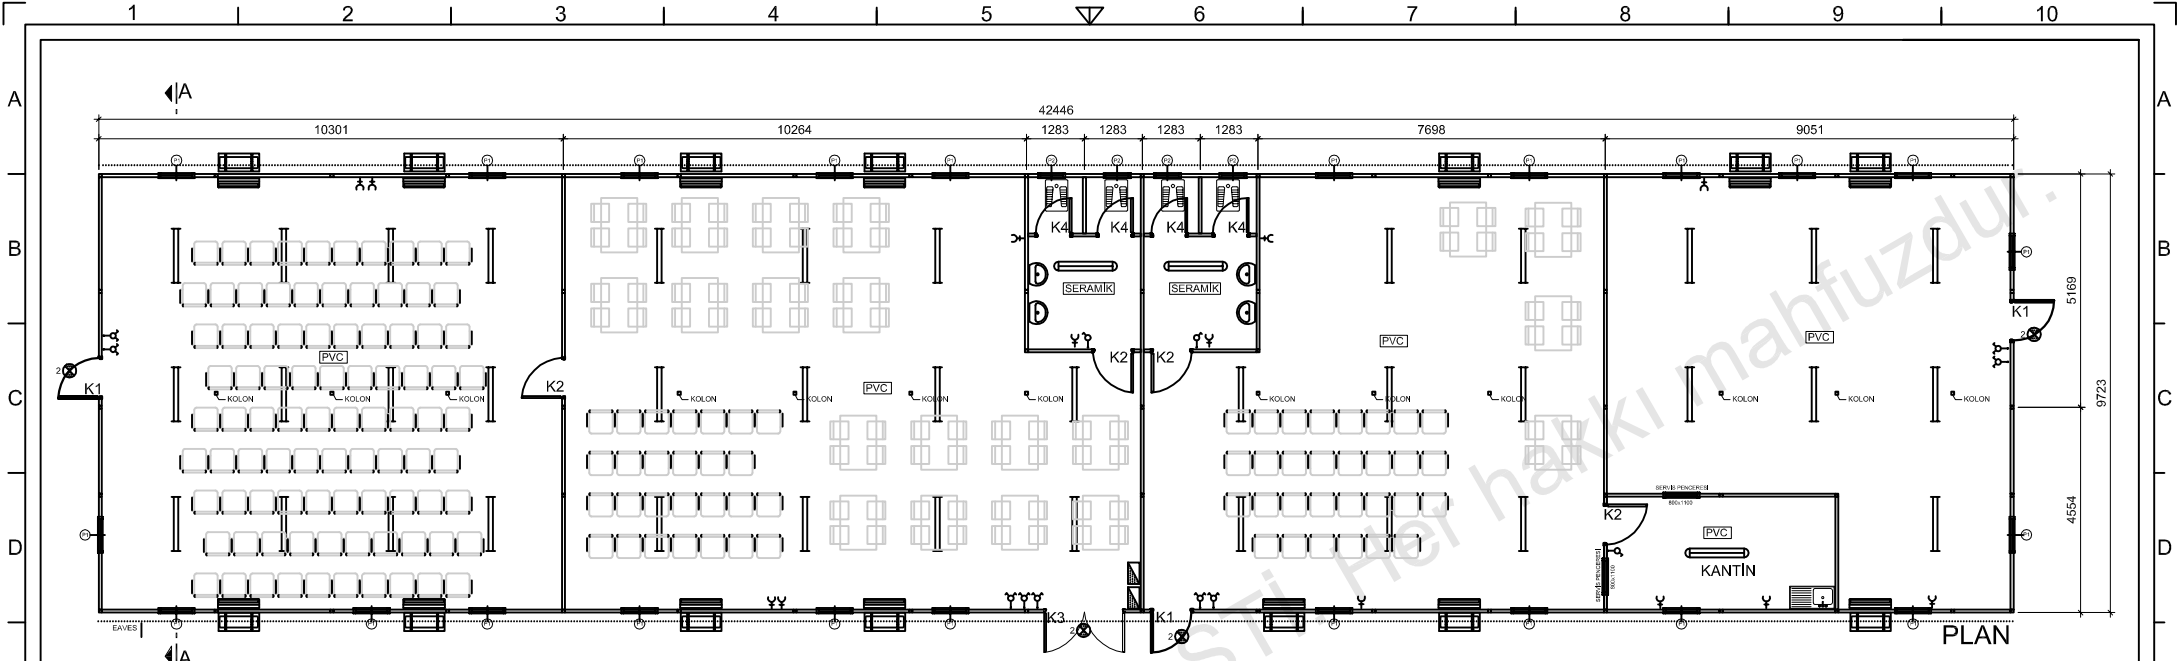

PLAN

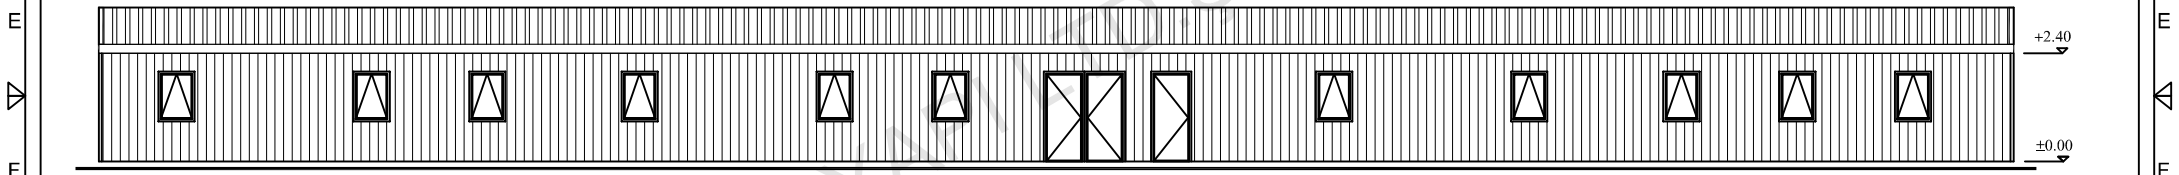


VIEW

P1	WINDOW	800 X 1100
P2	WINDOW	600 X 400
K1	EX. DOOR	850 X 2000
K2	IN. DOOR	840 X 2000
K3	EX. DOOR	1700 X 2000
K4	WC DOOR	740 X 1990
K5	IN. DOOR	1700 X 2000
K6	EX. DOOR	1250 X 2000
K8	FENCE DOOR	750 X 2000

SW	SWITCH
DSW	DOUBLE SWITCH
1X40	1 X 40 TMS ARMATURE
2X40	2 X 40 TMS ARMATURE
4X18	4 X 18 PARABOLIC ARMATURE
LES	LATERAL EARTH SOCKET
TL	TELEPHONE LINE
UPS	UPS
TVL	TV LINE
NWL	NETWORK LINE
1C	C TYPE GLOBE
2C	C TYPE GLOBE WITH WIRE GUARD
SM	SMOKE DEDECTOR


0,50 mm. Trapezoidal Galvanize Sac
Galvanizli Çelik Aşık
 Galvanizli Çatı Makası
 100 mm. 14 kg/m³ Camyünü Yalıtım
 Vinyl Lamine Alçıpan 60x60 Plaka

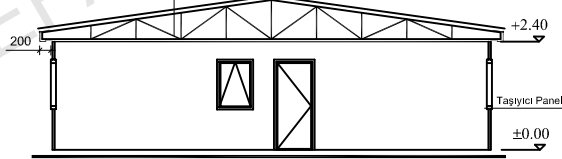

A-A SECTION

Dış Kaplama 0,70 mm Kalınlığında Özel Şekillendirilmiş
 Coil-coated Boyalı
 PVC Film Kaplı Galvanize Sac
 50 mm. 14 kg/m³ Camyünü Yalıtım
 50 mm. Özel Büküm Galvanizli Çelik Karkas
 İç Kaplama 8 mm Kalınlığında
 Çimentolu Yonga Levha/Fiber Cement Levha


<p>P r e f i PREFABRİK YAPI END. BİLİŞİM VE TİCARET LTD.ŞTİ. Ankara - İstanbul Karayolu, 30. km Akıncı Kavşağı, Kazan 06980 Ankara Tel:+90(312) 815 49 75(Pbx) Fax:+90(312) 815 49 78 www.Prefi.com.tr e-posta: prefi@prefi.com.tr</p>	ÇİZEN: DRAWN: S.K KONTROL: CHK: ONAYLAMA: APPROVAL: H.V.Y.	FIRMA /COMPANY: 300 KIŞILIK KAMP TARİH/DATE:	BAŞLIK /TITLE: KANTİN LOKAL TV SALONLARI REFERANS NO:	m ² 206.35m ² PROJE NO: SAYFA /PAGE: 7/18
--	---	---	--	---

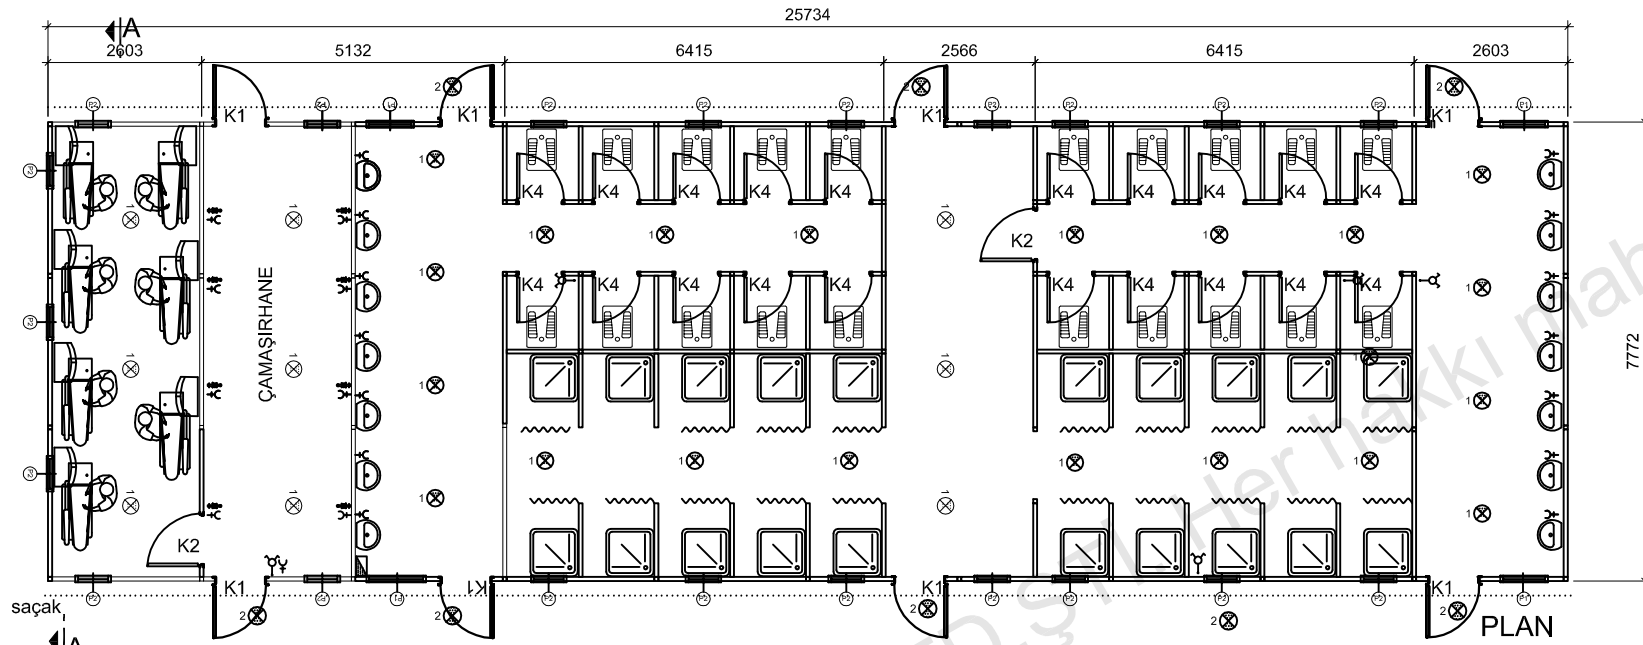

P1	SÜRGÜLÜ PENCERE	1500 X 1100
P2	PENCERE	600 X 400
P3	PENCERE	2000 X 1100
K1	DIŞ KAPI	850 X 2000
K2	İÇ KAPI	840 X 2000
K3	ÇİFT DIŞ KAPI	1700 X 2000
K4	WC KAPI	740 X 1990
K5	ÇİFT İÇ KAPI	1680 X 2000
K6	DIŞ KAPI	1250 X 2000
K7	İÇ KAPI	1250 X 2000
	ANAHTAR	
	KOMÜTATÖR	
	1 X 36 FLORESAN ARM.	
	2 X 36 FLORESAN ARM.	
	4 X 18 PARABOLİK ARM.	
	TOPRAKLI PRİZ	
	TELEFON PRİZ	
	UPS PRİZ	
	TV PRİZ	
	NETWORK PRİZ	
	C TİPİ ARM	
	C TİPİ ARM (KAFESLİ)	
	SİGORTA KUTUSU	
	DUMAN DEDEKTÖRÜ	

Aksti belirtilmedikçe tüm ölçüler mm.dir.

PLAN

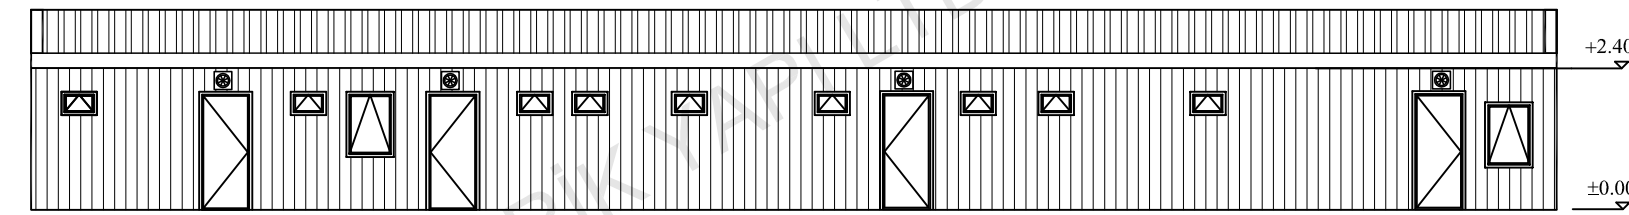

CEPHE GÖRÜNÜŞÜ




A-A KESİTİ


- 0.50 mm. Trapezoidal Galvanize Sac
- Galvanizli Çelik Aşık
- Galvanizli Çatı Makası
- 100 mm. 14 kg/m³ Camyünü Yalıtım
- Vinly Lamine Alçıpan 60x60 Plaka

- Dış Kaplama 0.70 mm Kalınlığında Özel Şekillendirilmiş Coll-coated Boyalı
- PVC Film Kaplı Galvanize Sac
- 50 mm. 14 kg/m³ Camyünü Yalıtım
- 50 mm. Özel Büküm Galvanizli Çelik Karkas
- İç Kaplama 8 mm Kalınlığında Çimentolu Yonga Levha/Fiber Cement Levha

Prefi PREFABRİK YAPI END. BİLİŞİM ve TİCARET LTD.ŞTİ. Ankara - İstanbul Karayolu, 30. km Akıncı Kavşağı, Kazan 06980 Ankara Tel:+90(312) 815 49 75(Pbx) Fax:+90(312) 815 49 78 www.Prefi.com.tr e-posta: pref@prefi.com.tr	ÇİZEN: DRAWN: E.Ç.	FIRMA /COMPANY: 300 KIŞILIK KAMP	BAŞLIK /TITLE: WC-DUŞ-ÇAMAŞIRHANE		m ²
	KONTROL: CHK:		TARIH/DATE:		200 m ²
ONAYLAMA: APPROVAL: H.V.Y.	REFERANS NO:	PROJE NO:	SAYFA /PAGE:		

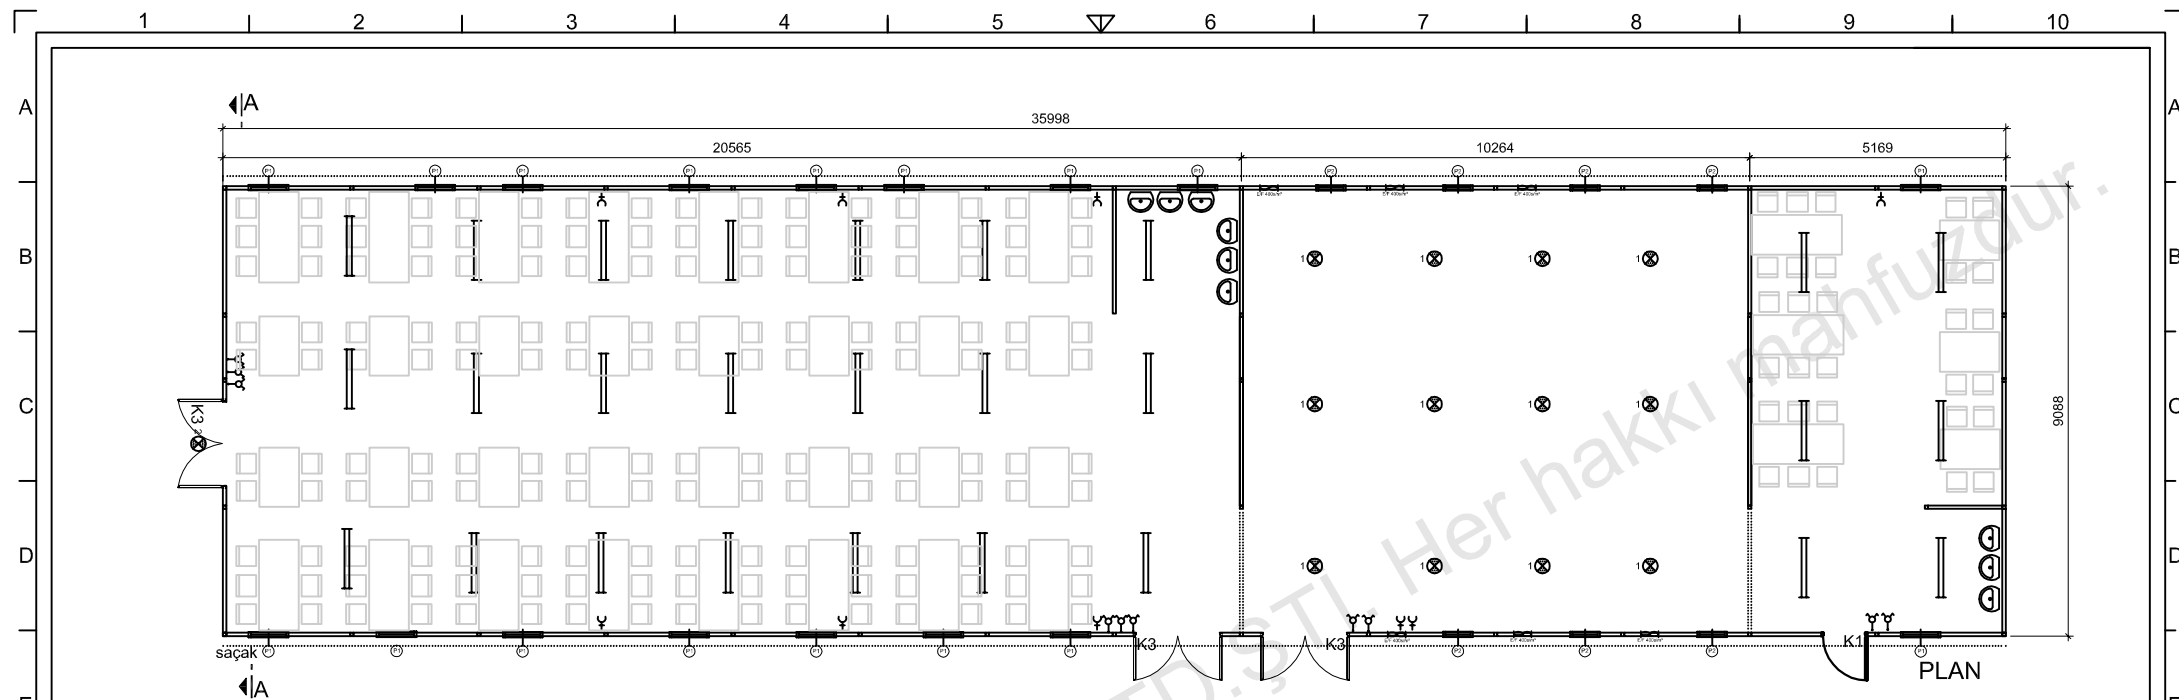


PLAN

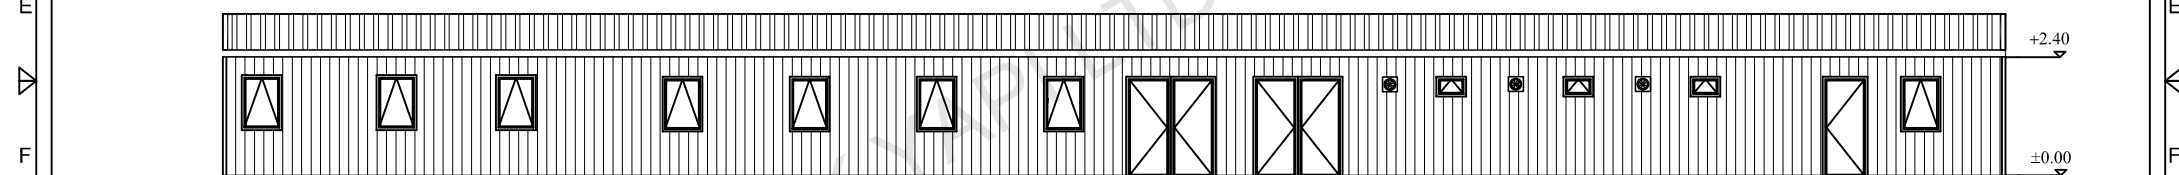

CEPHE GÖRÜNÜŞÜ

P1	PENCERE	800 X 1100
P2	PENCERE	600 X 400
K1	DIŞ KAPI	850 X 2000
K2	İÇ KAPI	840 X 2000
K3	ÇİFT DIŞ KAPI	1700 X 2000
K4	WC KAPI	740 X 1990
K5	ÇİFT İÇ KAPI	1700 X 2000
K6	DIŞ KAPI	1250 X 2000
K7	İÇ KAPI	1250 X 2000

⊖	ANAHTAR
⊖	KOMÜTATÖR
—	1 X 36 FLORESAN ARM.
—	2 X 36 FLORESAN ARM.
■	4 X 18 PARABOLİK ARM.
+C	TOPRAKLI PRİZ
-C	TELEFON PRİZ
-E	UPS PRİZ
-D	TV PRİZ
-E	NETWORK PRİZ
⊗	C TİPİ ARM
⊗	C TİPİ ARM (KAFESLİ)
⊗	SİGORTA KUTUSU
●	DUMAN DEDEKTÖRÜ

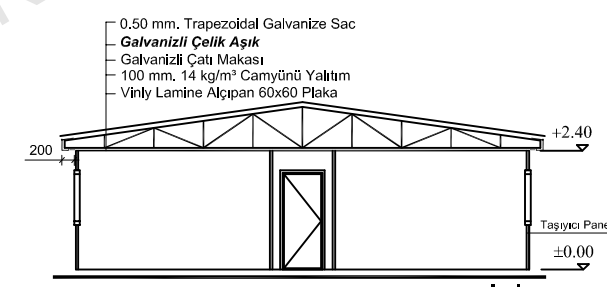

A-A KESİTİ

0.50 mm. Trapezoidal Galvanize Sac
Galvanizli Çelik Aşık
 Galvanizli Çatı Makası
 100 mm, 14 kg/m² Camyünü Yalıtım
 Vinly Lamine Alçıpan 60x60 Plaka

Dış Kaplama 0.70 mm Kalınlığında Özel Şekillendirilmiş
 Coll-coated Boyalı
 PVC Film Kaplı Galvanize Sac
 50 mm, 14 kg/m² Camyünü Yalıtım
 50 mm, Özel Büküm Galvanizli Çelik Karkas
 İç Kaplama 8 mm Kalınlığında
 Çimentolu Yonga Levha/Fiber Cement Levha


P r e f i
 PREFABRİK YAPI END. BİLİŞİM ve TİCARET LTD.ŞTİ.
 Ankara - İstanbul Karayolu, 30. km
 Akıncı Kavşağı, Kazan 06980 Ankara
 Tel:+90(312) 815 49 75(Pbx) Fax:+90(312) 815 49 78
 www.Prefi.com.tr e-posta: pref@prefi.com.tr

ÇİZEN:
 DRAWN: E.Ç..
 KONTROL:
 CHK:
 ONAYLAMA:
 APPROVAL: H.V.Y.

FİRMA /COMPANY:
300 KİŞİLİK KAMP
 TARİH/DATE:

BAŞLIK/TITLE:
MUTFAK & İŞÇİ-SATAFF YEMEKHANESİ
 REFERANS NO:
 PROJE NO:
 SAYFA /PAGE:

m²
 327.14 m²

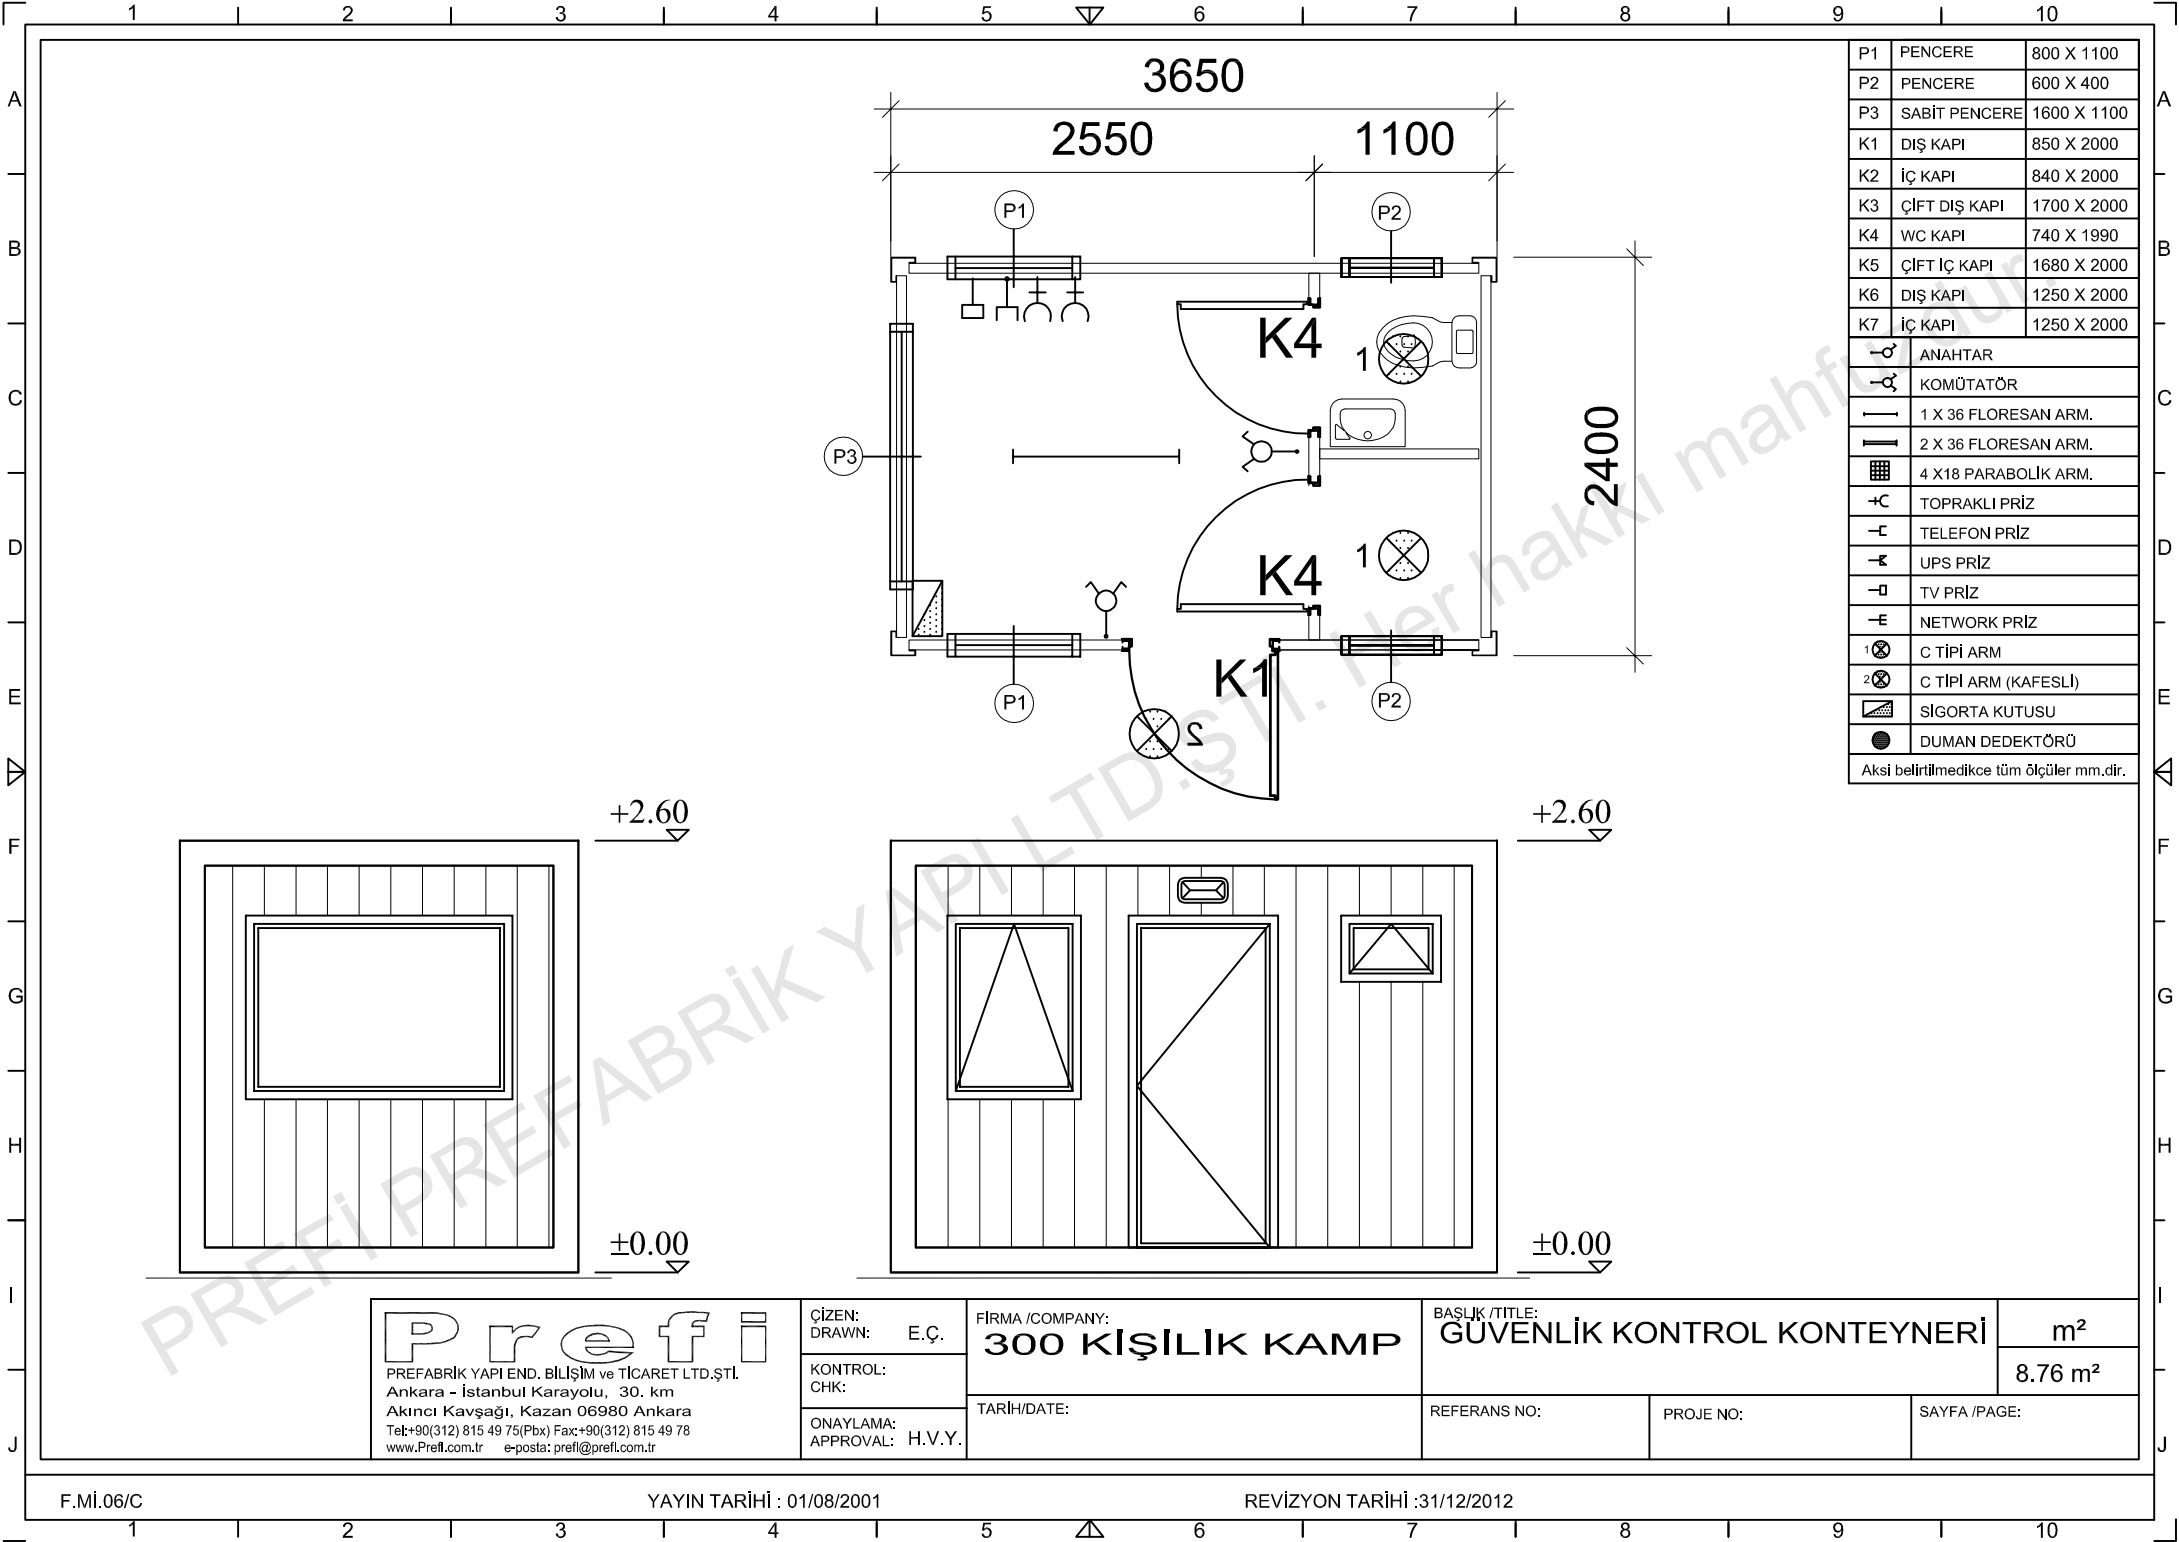

P1	PENCERE	800 X 1100
P2	PENCERE	600 X 400
P3	SABİT PENCERE	1600 X 1100
K1	DIŞ KAPI	850 X 2000
K2	İÇ KAPI	840 X 2000
K3	ÇİFT DIŞ KAPI	1700 X 2000
K4	WC KAPI	740 X 1990
K5	ÇİFT İÇ KAPI	1680 X 2000
K6	DIŞ KAPI	1250 X 2000
K7	İÇ KAPI	1250 X 2000
⊖	ANAHTAR	
⊖	KOMÜTATÖR	
—	1 X 36 FLORESAN ARM.	
—	2 X 36 FLORESAN ARM.	
⊞	4 X18 PARABOLİK ARM.	
+C	TOPRAKLI PRİZ	
-C	TELEFON PRİZ	
⊖	UPS PRİZ	
⊖	TV PRİZ	
-E	NETWORK PRİZ	
1⊞	C TİPİ ARM	
2⊞	C TİPİ ARM (KAFESLİ)	
⊞	SIGORTA KUTUSU	
●	DUMAN DEDEKTÖRÜ	
Aksi belirtilmedikçe tüm ölçüler mm.dir.		

P r e f i
 PREFABRİK YAPI END. BİLİŞİM ve TİCARET LTD.ŞTİ.
 Ankara - İstanbul Karayolu, 30. km
 Akıncı Kavşağı, Kazan 06980 Ankara
 Tel:+90(312) 815 49 75(Pbx) Fax:+90(312) 815 49 78
 www.Prefi.com.tr e-posta: pref@prefi.com.tr

ÇİZEN: E.Ç.
 KONTROL: CHK.
 ONAYLAMA: H.V.Y.
 APPROVAL:

FİRMA /COMPANY:
300 KIŞILIK KAMP
 TARİH/DATE:

BASLIK /TITLE:
GUVENLIK KONTROL KONTEYNERİ
 REFERANS NO: PROJE NO: SAYFA /PAGE:
 m²
 8.76 m²