


1.000 Человек
Городок

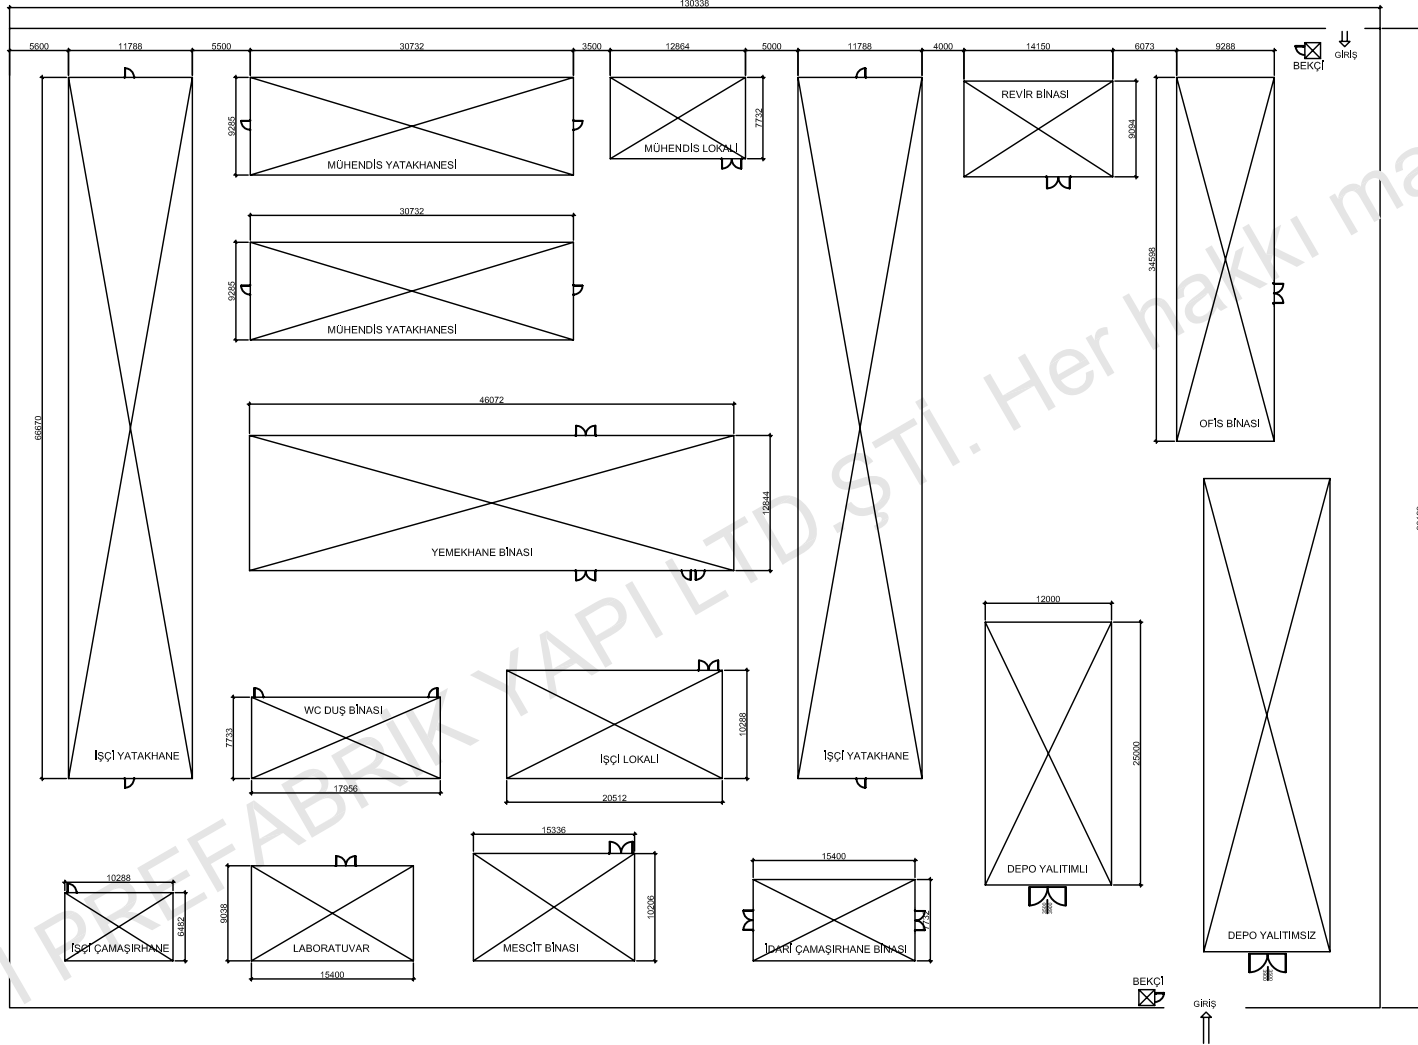

P r e f i

PREFABRİK YAPI END. BİLİŞİM ve TİCARET LTD.ŞTİ.
Ankara - İstanbul Karayolu, 30. km
Akıncı Kavşağı, Kazan 06980 Ankara
Tel: +90(312) 815 49 75 (Pbx) Fax: +90(312) 815 49 78
www.Prefi.com.tr e-posta: prefi@prefi.com.tr

ÇİZEN:
DRAWN:

KONTROL:
CHK:

ONAYLAMA:
APPROVAL: H.V.Y.

FİRMA /COMPANY:

500 KİŞİLİK GLV-BET KAMP

TARİH/DATE:

XX.XX.2010

BAŞLIK /TITLE:

KAMP YERLEŞİM PLANI

m²

REFERANS:

TM1001/00..



REV.NO:

REV 00


SAYFA /PAGE:

1.000 Человек
Городок

x2

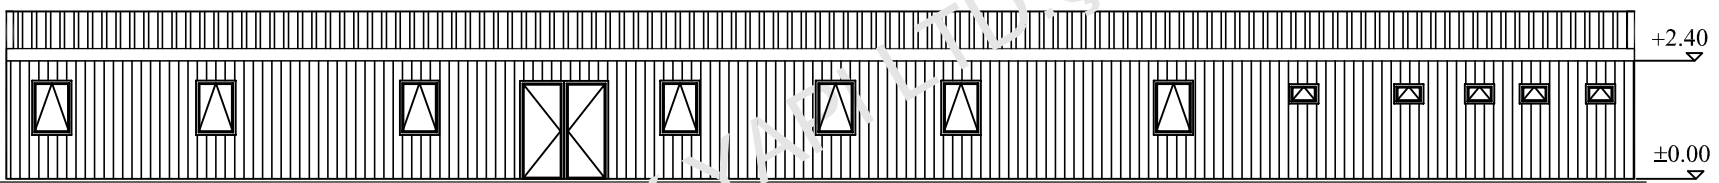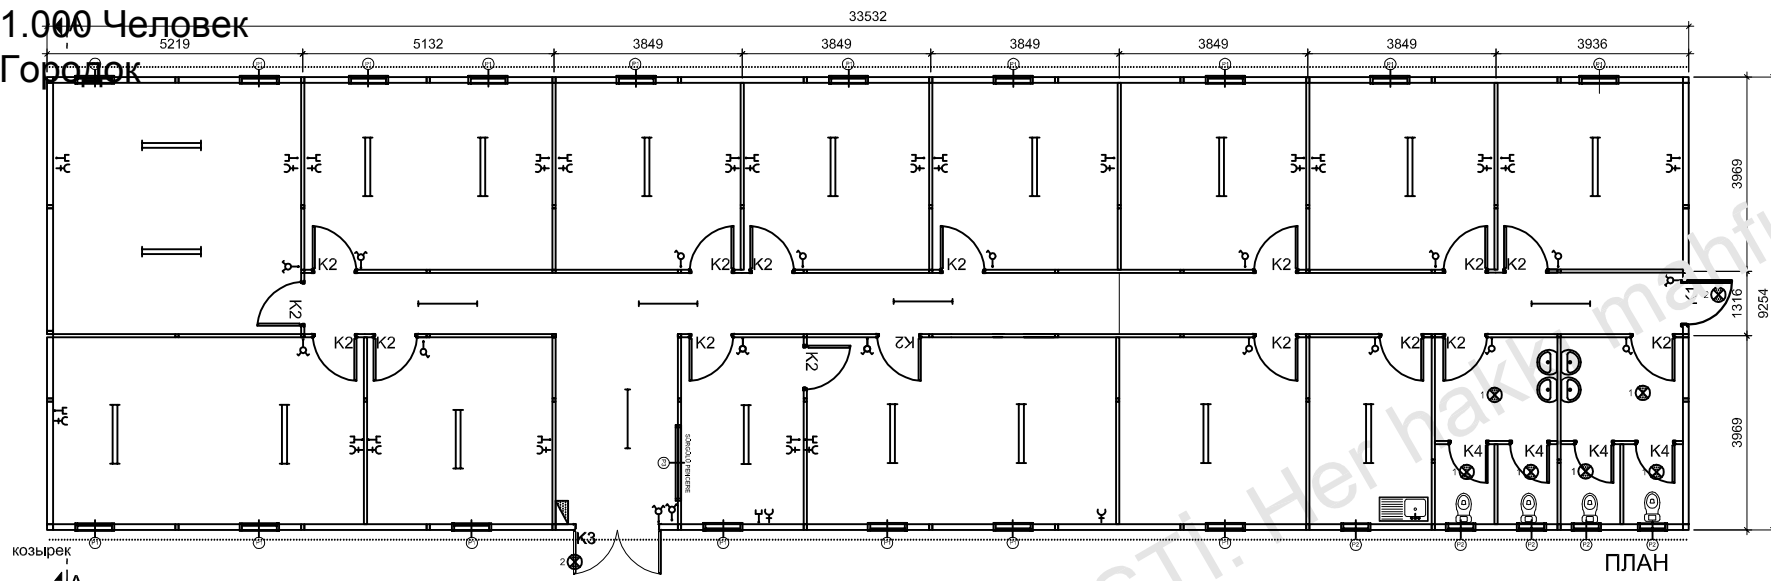

- 0.50 мм Трапецивидный Оцинкованный лист
- Гальванизированные Оцинкованные прогоны
- Гальванизированная балка
- 120 мм.50 кг/м3 Минеральная вата (изоляция)
- Белая виниловая гипсовая панель

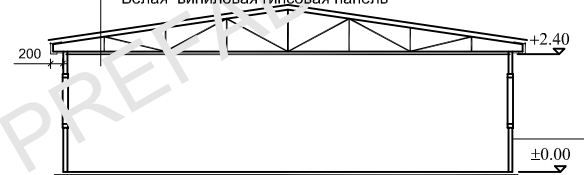

- Противовозгорающий гальванизированный лист
- 120 мм 50 кг/м3 толщина Минеральной ваты
- Гальванизированные С/У Профили
- Внутренняя стена 8 мм толщина
- Цементно-стружечная плита -ЦСП/ Асбестоцемент

P1	ОКНО	800 X 1100
P2	ОКНО	600 X 400
K1	НАРУЖНАЯ ДВЕРЬ	850 X 2000
K2	ВНУТРЕННЯЯ ДВЕРЬ	840 X 2000
K3	НАРУЖНАЯ ДВЕРЬ	1700 X 2000
K4	ВНУТРЕННЯЯ ДВЕРЬ	740 X 1990
K5	НАРУЖНАЯ ДВЕРЬ	1700 X 2000
K6	НАРУЖНАЯ ДВЕРЬ	1250 X 2000
K7	ВНУТРЕННЯЯ ДВЕРЬ	1250 X 2000
	ВЫКЛЮЧАТЕЛЬ	
	КОММУТАТОР	
	1 X 36 ЛЮМ. ПАМПА	
	2 X 36 ЛЮМ.ЛАМПА	
	4x18 ПАРАБОЛИЧ.АРМАТУРА	
	РОЗЕТКА С ЗАЗЕМЛЕНИЕМ	
	ТЕЛЕФОН	
	Линия UPS	
	Линия TV	
	RJ-45 Network	
	СИГНАЛИЗАЦИЯ ТИПА С	
	ОПТИМИЗАЦИЯ ТИКА С ЗАМЫКАЮЩЕЙ СЕТЬЮ	
	ПОРЧАТА ПРЕДОХРАНИТЕЛЯ	
	ДЕТЕКТОР ДЫМА	



Размеры приведены в мм

<p>Prefi PREFABRIK YAPI END. BILISIM ve TICARET LTD.ŞTİ. Ankara - Istanbul Karayolu, 30. km Akıncı Kavşağı, Kazan 06980 Ankara Tel: +90(312) 815 49 75(Pbx) Fax: +90(312) 815 49 78 www.Prefi.com.tr e-posta: prefi@prefi.com.tr</p>	ÇİZEN: E.Ç.. DRAWN: E.Ç.. KONTROL: CHK CHK:	FIRMA /COMPANY: <h1>1000ЧЕЛОВЕК</h1>	BAŞLIK /TITLE: административное Здание	m ² 310.30m ²
	ONAYLAMA: H.V.Y. APPROVAL: H.V.Y.	TARİH/DATE: 21/11/2012	REFERANS NO:	PROJE NO:

2 Штуки
1.000 Человек
Городок

30966

x2

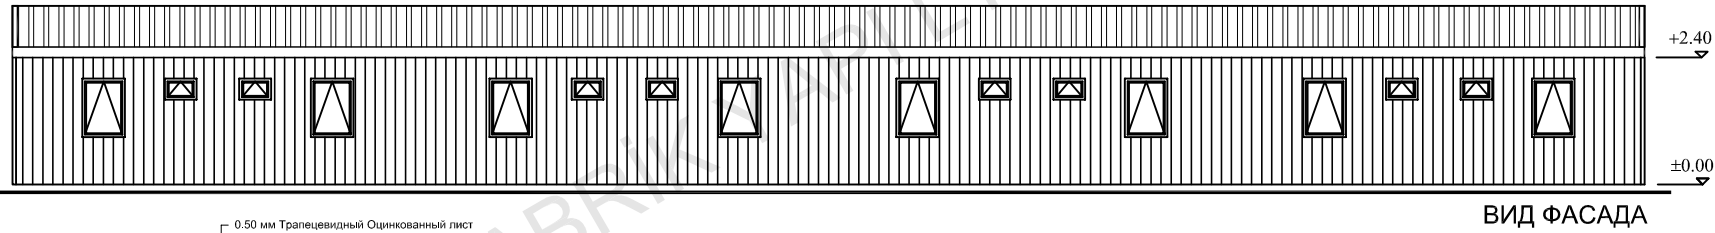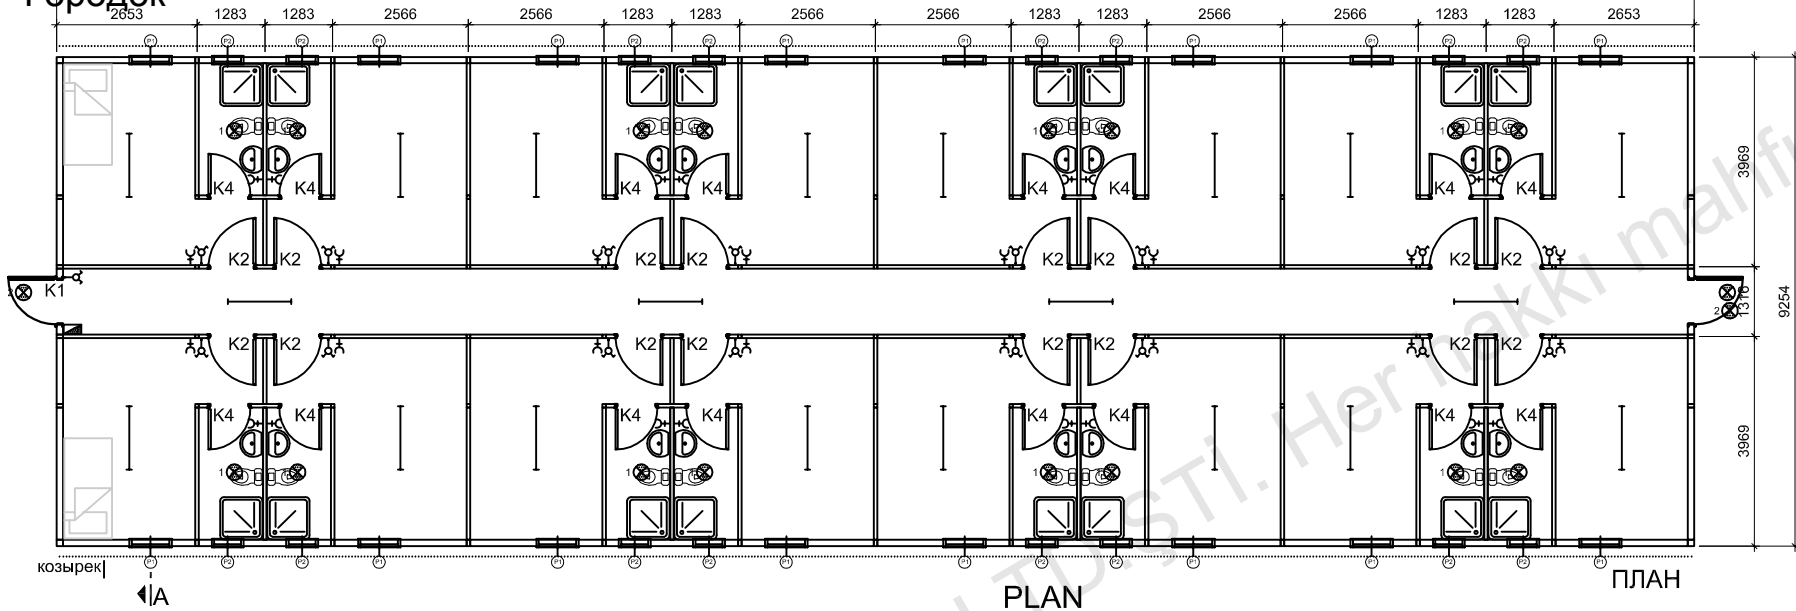


P1	Окно	800 X 1100
P2	Окно	600 X 400
K1	НАРУЖНАЯ ДВЕРЬ	850 X 2000
K2	ВНУТРЕННЯЯ ДВЕРЬ	840 X 2000
K3	НАРУЖНАЯ ДВЕРЬ	1700 X 2000
K4	ВНУТРЕННЯЯ ДВЕРЬ	740 X 1990
K5	НАРУЖНАЯ ДВЕРЬ	1700 X 2000
K6	НАРУЖНАЯ ДВЕРЬ	1250 X 2000
K7	ВНУТРЕННЯЯ ДВЕРЬ	1250 X 2000
⚡	ВЫКЛЮЧАТЕЛЬ	
⚡	КОМУТАТОР	
—	1 X 36 ЛЮМ. ЛАМПА	
—	2 X 36 ЛЮМ. ЛАМПА	
⚡	4x18 ПАРАБОЛИЧ. АРМАТУРА	
⚡	РОЗЕТКА С ЗАЕМЛЕНИЕМ	
☎	ТЕЛЕФОН	
—	Линия UPS	
—	Линия TV	
—	RJ-45 Network	
⚡	СИГНАЛИЗАЦИЯ ТИПА С	
⚡	Сигнализация типа С	
⚡	ОГНЕУПРЕДОХРАНИТЕЛЬ	
⚡	ДЕТЕКТОР ДЫМА	
Размеры приведены в мм		




- Противозварающий гальванизированный лист
- 120 мм 50 кг/м3 толщина Минеральной ваты
- Гальванизированные С/У Профили
- Внутренняя стена 8 мм толщина
- Цементно-стружечная плита -ЦСП/ Асбестоцемент

<p>P r e f i PREFABRIK YAPI END. BILISIM ve TICARET LTD. STI. Ankara - Istanbul Karayolu, 30. km Akinci Kavşađı, Kazan 06980 Ankara Tel:+90(312) 815 49 75(Pbx) Fax:+90(312) 815 49 78 www.Prefi.com.tr e-posta: pref@prefi.com.tr</p>	ÇİZEN: E.Ç. ÇİZEN: E.Ç. ÇİZEN: E.Ç. ÇİZEN: E.Ç.	FIRMA /COMPANY: 1000ЧЕЛОВЕК	BAŞLIK /TITLE: Общежитие для рабочих - А	m ² 282.54m ²
	KONTROL: CHK: ONAYLAMA: APPROVAL: H.V.Y.	TARİH/DATE:	REFERANS NO:	PROJE NO:


2 Штуки
1.000 Человек
Городок

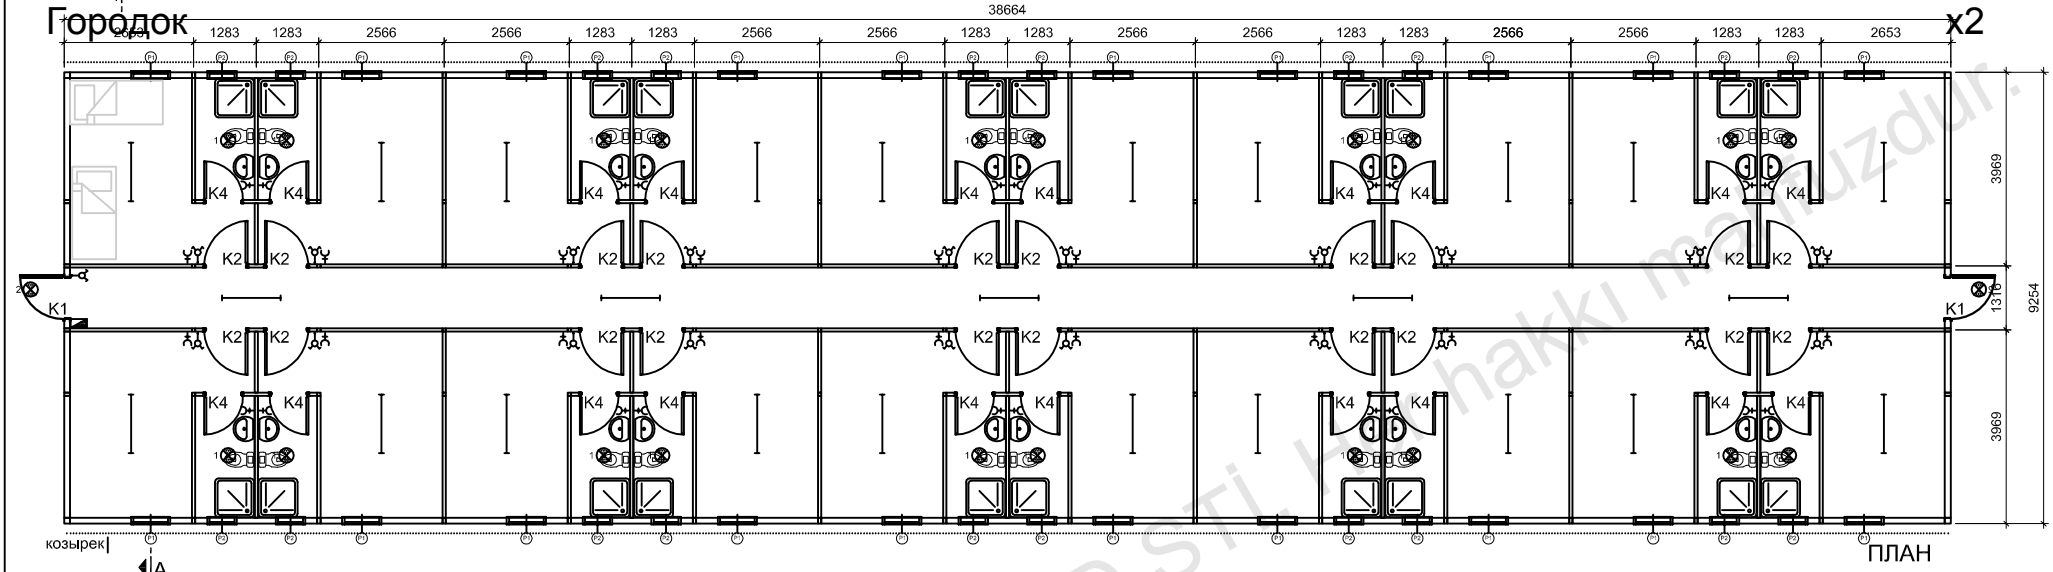

ПЛАН

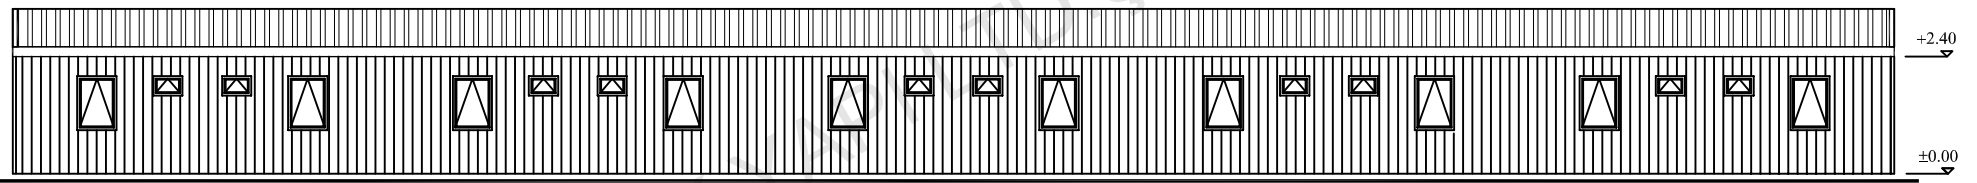

ВИД ФАСАДА

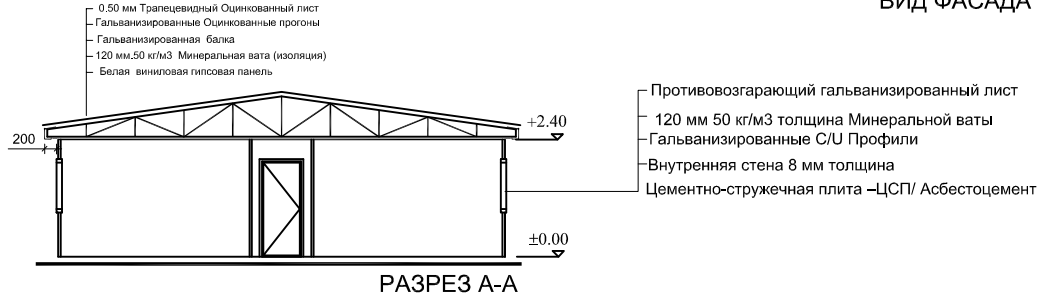

- 0.50 мм Трапециевидный Оцинкованный лист
- Гальванизированные Оцинкованные прогоны
- Гальванизированная балка
- 120 мм, 50 кг/м3 Минеральная вата (изоляция)
- Белая виниловая гипсовая панель

- Противозварающий гальванизированный лист
- 120 мм 50 кг/м3 толщина Минеральной ваты
- Гальванизированные С/У Профили
- Внутренняя стена 8 мм толщина
- Цементно-стружечная плита -ЦСП/ Асбестоцемент

P1	ОКНО	800 X 1100
P2	ОКНО	600 X 400
K1	НАРУЖНАЯ ДВЕРЬ	850 X 2000
K2	ВНУТРЕННЯЯ ДВЕРЬ	840 X 2000
K3	НАРУЖНАЯ ДВЕРЬ	1700 X 2000
K4	ВНУТРЕННЯЯ ДВЕРЬ	740 X 1990
K5	НАРУЖНАЯ ДВЕРЬ	1700 X 2000
K6	НАРУЖНАЯ ДВЕРЬ	1250 X 2000
K7	ВНУТРЕННЯЯ ДВЕРЬ	1250 X 2000
	ВЫКЛЮЧАТЕЛЬ	
	КОММУТАТОР	
	1 X 36 ЛЮМ. ЛАМПА	
	2 X 36 ЛЮМ. ЛАМПА	
	4x18 ПАРАБОЛИЧЕСКАЯ АРМАТУРА	
	РОЗЕТКА С ЗАЗЕМЛЕНИЕМ	
	ТЕЛЕФОН	
	Линия UPS	
	Линия TV	
	RJ-45 Network	
	СИГНАЛИЗАЦИЯ ТИПА С	
	ОГНЕСТОЙКА ТИПА С (ЗАЩИТА СТЕНЫ)	
	ПОРОКТОР ДОЗОРЩИКА	
	ДЕТЕКТОР ДЫМА	

Размеры приведены в мм

Prefi
 PREFABRIK YAPI END. BİLİŞİM ve TİCARET LTD.ŞTİ.
 Ankara - İstanbul Karayolu, 30. km
 Akıncı Kavşağı, Kazan 06980 Ankara
 Tel: +90(312) 815 49 75 (Pbx) Fax: +90(312) 815 49 78
 www.Prefi.com.tr e-posta: pref@prefi.com.tr

ÇİZEN: E.Ç.
 DRAWN: E.Ç.
 KONTROL: CHK
 ONAYLAMA: H.V.Y.
 APPROVAL: H.V.Y.

FİRMA /COMPANY:
1000 ЧЕЛОВЕК
 TARİH/DATE:


BASLIK /TITLE:
Общежитие для рабочих - А
 REFERANS NO: PROJE NO: SAYFA /PAGE:

m²
357.79m²



6 Штуки

1.000 Человек Городок

x2

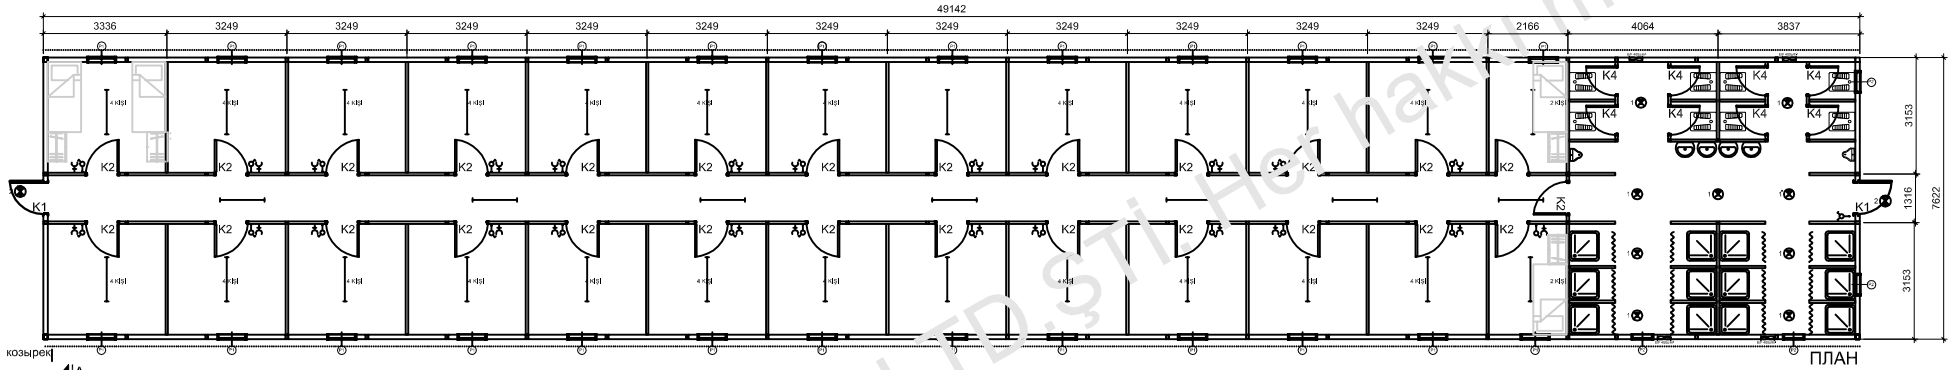

ВИД ФАСАДА

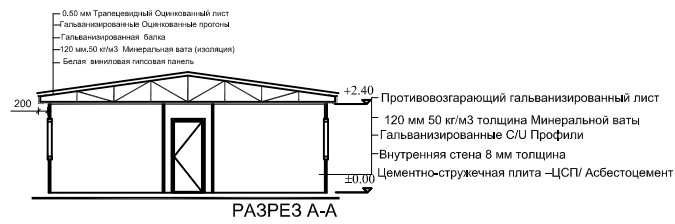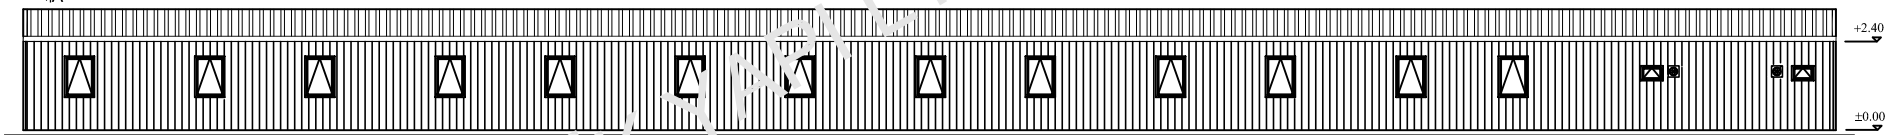

P1	ЭНО	800 X 1100
P2	ЭНО	800 X 400
K1	ПАРУЖАНА ДЕР	350 X 2000
K2	ВУКТРА ПЕР ДЕР	840 X 2000
K3	КУРТУМАР ДЕР	1700 X 2000
K4	КУРТУМАР ДЕР	1400 X 1900
K5	ПАРУЖАНА ДЕР	1700 X 2000
K6	ПАРУЖАНА ДЕР	1250 X 2000
K7	КУРТУМАР ДЕР	1250 X 2000
+	ВЕНТОЧАТКА	
+	КАДУК	
+	1 X 36 ПИВА БИМБА	
+	2 X 36 ПИВА БИМБА	
+	К118 ПАРАБОЛИКАМАТУРА	
+	РОСЕТКА С ЗАЕМНИЧЕМ	
+	ТЕЛЕФОН	
+	ПЕШИ ДИФ	
+	ПЕШИ TV	
+	РАК18 Мелок	
+	СИГНАЛИЗАЦИЯ ТИПА С	
+	ПРОТИВОПОЖАРНЫЙ	
+	ДВ ТЕНТОР ДИФА	
+	КЛИМАТ КОНДИЦИОНЕР	

Prefi
 PREFABRİK YAPI END. BİLİŞİM VE TİCARET LTD.ŞTİ.
 Ankara - İstanbul Karayolu, 30. km
 Akıncı Kavşağı, Kazan 06980 Ankara
 Tel:+90(312) 815 49 75(Pbx) Fax:+90(312) 815 49 78
 www.Prefi.com.tr e-posta: pref@prefi.com.tr

ÇİZEN: E.Ç.
 DRAWN:
 KONTROL: CHK
 CHK:
 ONAYLAMA: H.V.Y.
 APPROVAL:


FİRMA / COMPANY:
1000 ЧЕЛОВЕК
 TARİH/DATE:

BAŞLIK / TITLE: **спальня**
 REFERANS NO:
 PROJE NO:
 SAYFA / PAGE:


m²
374.56 m²

1.000^{1A} Человек

Городок

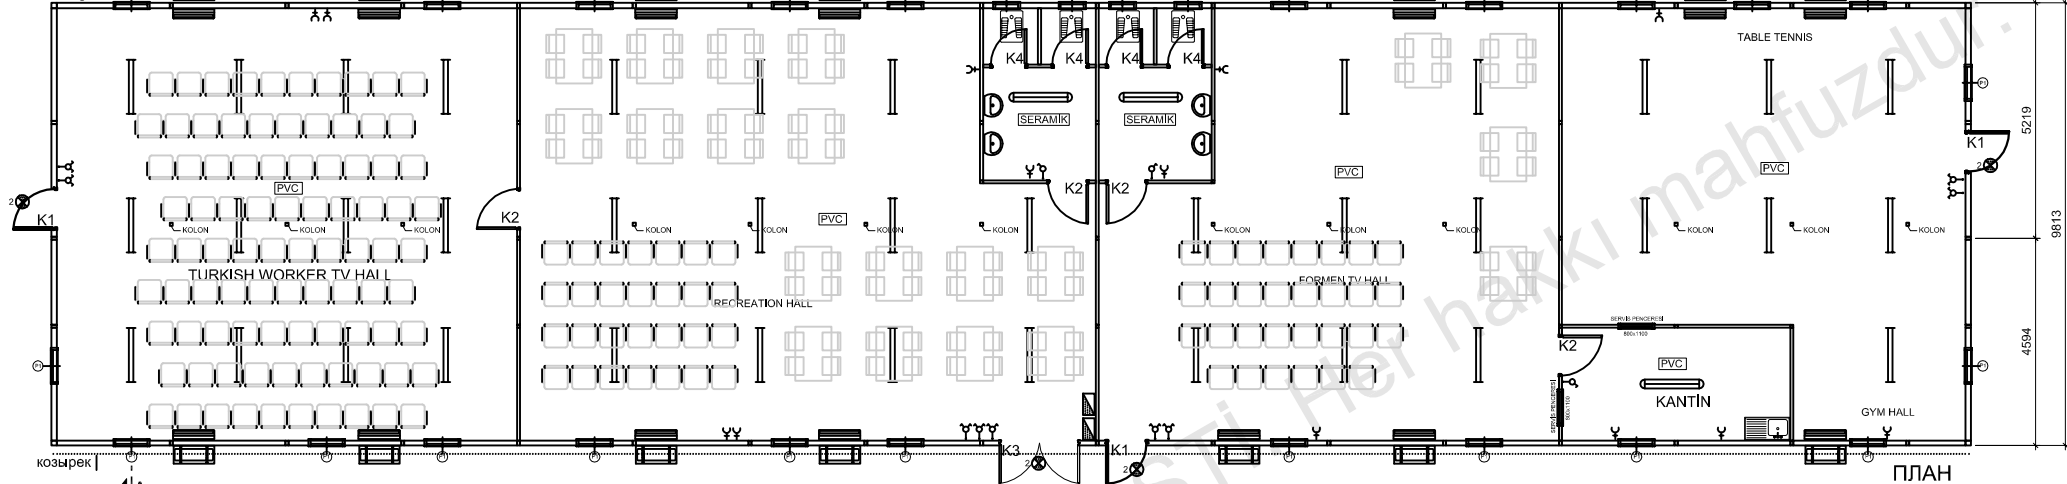


ПЛАН

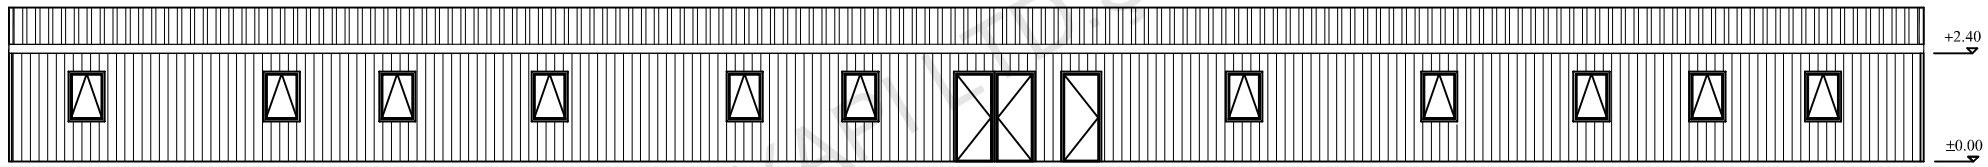

ВИД ФАСАДА

- 0.50 мм Трапециевидный Оцинкованный лист
- Гальванизированный Оцинкованные прогны
- Гальванизированная балка
- 120 мм, 50 кг/м³ Минеральная вата (изоляция)
- Белая виниловая гипсовая панель

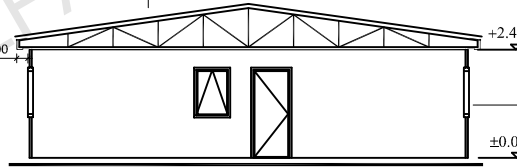

РАЗРЕЗ А-А

- Противозагающий гальванизированный лист
- 120 мм 50 кг/м³ толщина Минеральной ваты
- Гальванизированные С/У Профили
- Внутренняя стена 8 мм толщина
- Цементно-стружечная плита -ЦСП/ Асбестоцемент

P1	Окно	800 X 1100
P2	Окно	800 X 400
K1	Наружная Дверь	850 X 2000
K2	Внутренняя Дверь	840 X 2000
K3	Наружная Дверь	1700 X 2000
K4	Внутренняя Дверь	740 X 1990
K5	Наружная Дверь	1700 X 2000
K6	Наружная Дверь	1250 X 2000
K7	Внутренняя Дверь	1250 X 2000
▲	ВЫКЛЮЧАТЕЛЬ	
▲	КОМПЬЮТЕР	
▲	1 X 36 ЛЮМ. ЛАМПА	
▲	2 X 36 ЛЮМ. ЛАМПА	
▲	4X18 ПАРАБОЛИЧЕСКАЯ АРМАТУРА	
▲	РОЗЕТКА С ЗАЗЕМЛЕНИЕМ	
▲	ТЕЛЕФОН	
▲	Линия UPS	
▲	Линия TV	
▲	RJ-45 Network	
▲	СИГНАЛИЗАЦИЯ ТИПА С	
▲	Сигнализация типа С с фотоэлементом	
▲	ПЕДИМОНТИРОВАННЫЙ	
▲	ДЕТЕКТОР ДЫМА	

Размеры приведены в мм

Prefi
 PREFABRİK YAPI END. BİLİŞİM ve TİCARET LTD.ŞTİ.
 Ankara - Istanbul Karayolu, 30. km
 Akıncı Kavşağı, Kazan 06980 Ankara
 Tel:+90(312) 815 49 75(Pbx) Fax:+90(312) 815 49 78
 www.Prefi.com.tr e-posta: pref@prefi.com.tr

ÇİZEN: S.K
 DRAWN: S.K
 KONTROL: CHK
 ONAYLAMA: H.V.Y.
 APPROVAL: H.V.Y.



FİRMA /COMPANY: **1000ЧЕЛОВЕК**
 TARİH/DATE:

BAŞLIK /TITLE: **Кухня**
 REFERANS NO: PROJE NO: SAYFA /PAGE:


m²
 413.32 m²

2 Штуки
1.000 Человек
Городок

25834

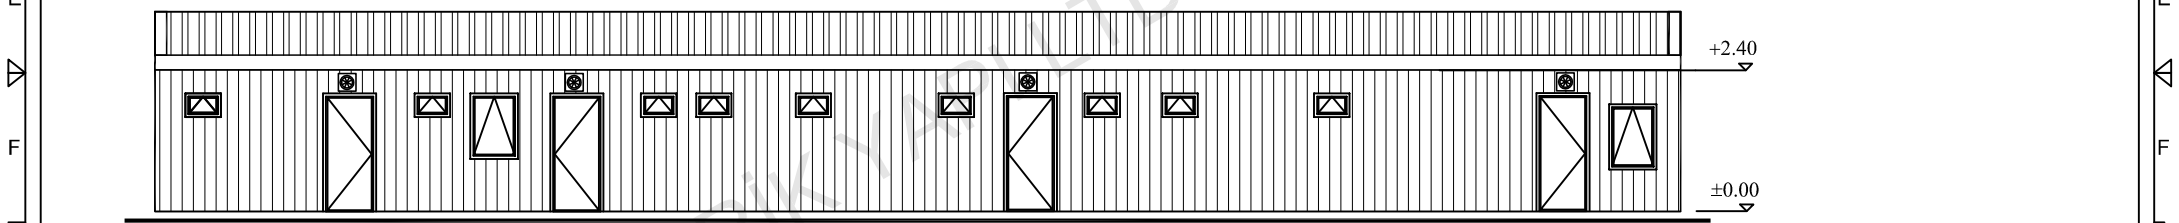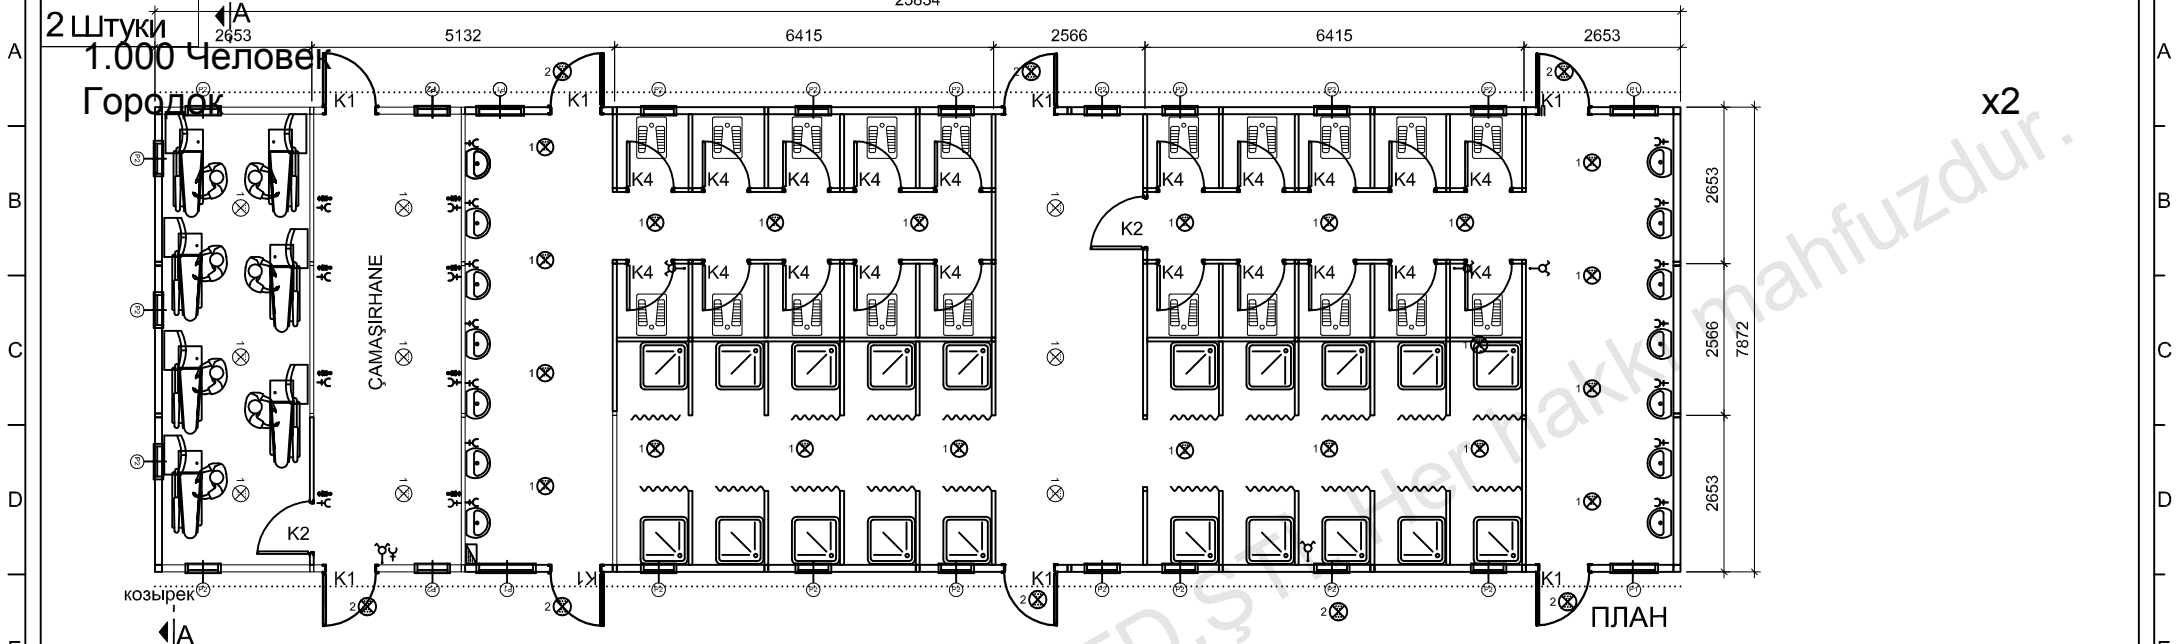

- 0,50 мм Трапецивидный Оцинкованный лист
- Гальванизированные Оцинкованные прогоны
- Гальванизированная балка
- 120 мм,50 кг/м3 Минеральная вата (изоляция)
- Белая виниловая гипсовая панель

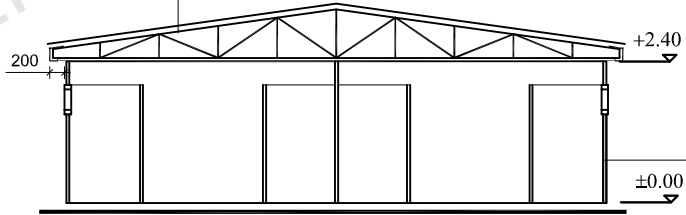




- Противовозгорающий гальванизированный лист
- 120 мм 50 кг/м3 толщина Минеральной ваты
- Гальванизированные С/У Профили
- Внутренняя стена 8 мм толщина
- Цементно-стружечная плита -ЦСП/ Асбестоцемент

РАЗРЕЗ А-А

<p>P r e f i PREFABRİK YAPI END. BİLİŞİM ve TİCARET LTD.ŞTİ. Ankara - İstanbul Karayolu, 30. km Akıncı Kavşağı, Kazan 06980 Ankara Tel:+90(312) 815 49 75(Pbx) Fax:+90(312) 815 49 78 www.Prefi.com.tr e-posta: pref@prefi.com.tr</p>	ÇİZEN: DRAWN: E.Ç.	FIRMA /COMPANY: 1000ЧЕЛОВЕК	BAŞLIK/TITLE: Душевые и туалеты , Прачечная		m ²
	KONTROL: CHK:		TARİH/DATE:	REFERANS NO:	PROJE NO:
ONAYLAMA: APPROVAL: H.V.Y.	TARIH/DATE:	REFERANS NO:	PROJE NO:	SAYFA /PAGE:	

1.000 Человек
Городок

x2

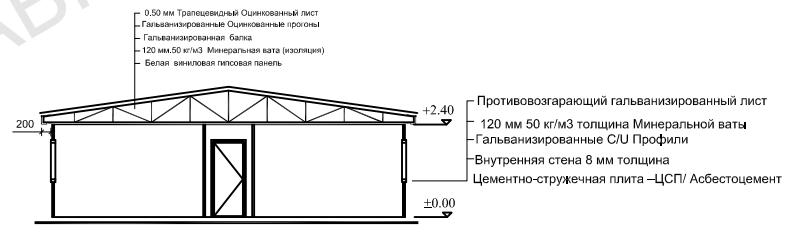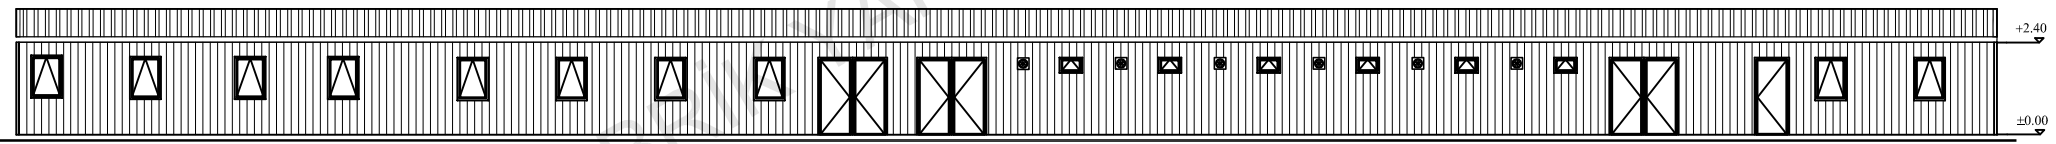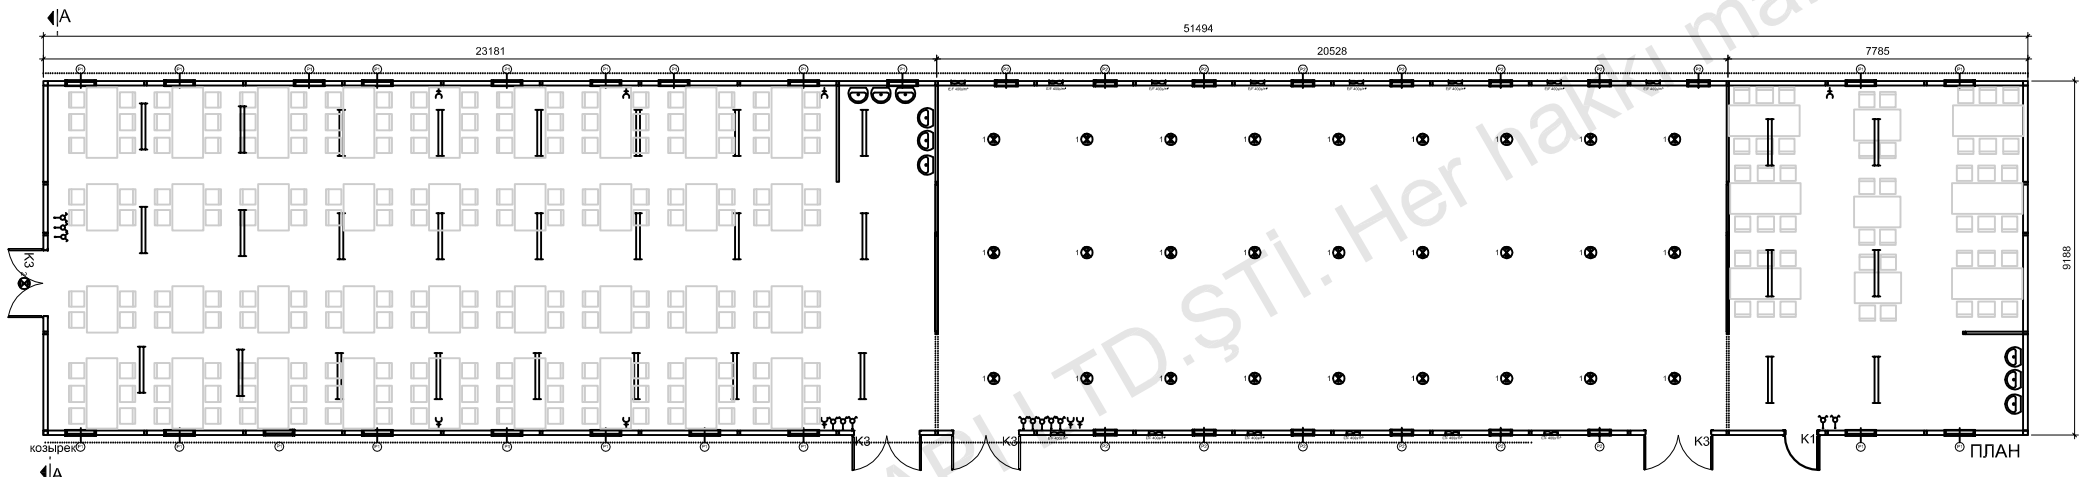

P1	Зеркало	800 X 1100
P2	Зеркало	600 X 400
K1	Внутренняя дверь	850 X 2000
K2	Внутренняя дверь	840 X 2000
K3	Внутренняя дверь	1700 X 2000
K4	Внутренняя дверь	740 X 1980
K5	Внутренняя дверь	1700 X 2000
K6	Внутренняя дверь	1250 X 2000
K7	Внутренняя дверь	1250 X 2000
Y	Выключатель	
Y2	Коммутатор	
Y3	УХЗ БЛОК ПАМЯТИ	
Y4	2 X ЗБ ПОСЛАМАТА	
Y5	2 X 18 ПАРОВОДИПРОНИЦАЕМАЯ	
Y6	РОЗЕТКА С ЗАЕМЛЕНИЕМ	
Y7	Телефон	
Y8	Телевизор	
Y9	Панель TV	
Y10	Ручка Невюк	
Y11	СИГНАЛИЗАЦИОННАЯ ТИМА С	
Y12	ДИТЕКТОР ДЫМА	
Y13	ДИТЕКТОР ДЫМА	
Y14	ДИТЕКТОР ДЫМА	

Prefi
 PREFABRIK YAPI END. BİLİŞİM ve TİCARET LTD.ŞTİ.
 Ankara - İstanbul Karayolu, 30. km
 Akıncı Kavşağı, Kazan 06980 Ankara
 Tel:+90(312) 815 49 75(Pbx) Fax:+90(312) 815 49 78
 www.Prefi.com.tr e-posta: prefiprefi.com.tr

ÇİZEN:
DRAWN: E.Ç..

KONTROL:
CHK:


ONAYLAMA:
APPROVAL: H.V.Y.

FİRMA /COMPANY:
1000ЧЕЛОВЕК

TARİH/DATE:

BAŞLIK /TITLE: Столовая	m ² 473.12 m²
REFERANS NO:	
PROJE NO:	SAYFA /PAGE:

1.000 Человек
Городок

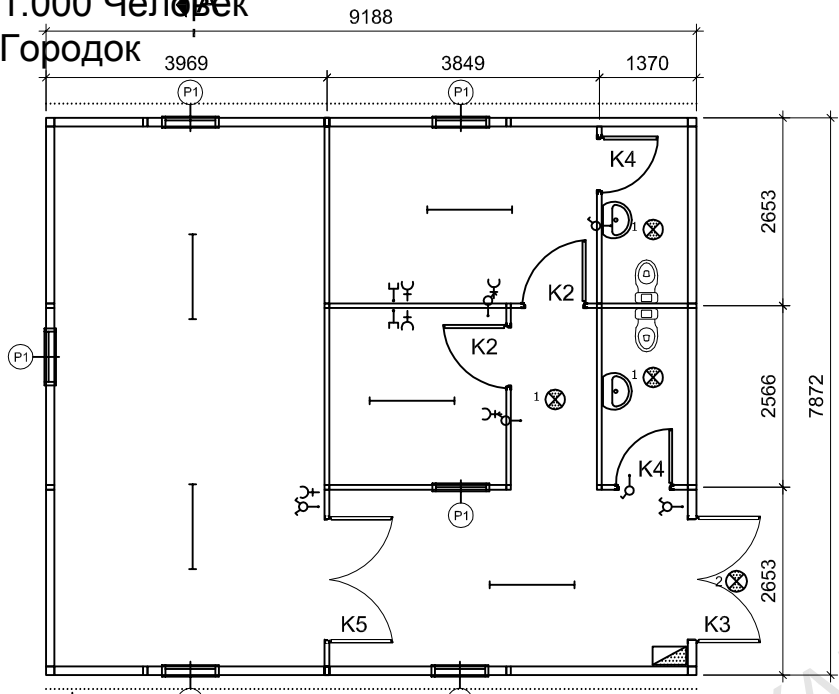


P1	ОКНО	800 X 1100
P2	ОКНО	600 X 400
K1	НАРУЖНАЯ ДВЕРЬ	850 X 2000
K2	ВНУТРЕННЯЯ ДВЕРЬ	840 X 2000
K3	НАРУЖНАЯ ДВЕРЬ	1700 X 2000
K4	ВНУТРЕННЯЯ ДВЕРЬ	740 X 1990
K5	НАРУЖНАЯ ДВЕРЬ	1700 X 2000
K6	НАРУЖНАЯ ДВЕРЬ	1250 X 2000
K7	ВНУТРЕННЯЯ ДВЕРЬ	1250 X 2000
⊖	ВЫКЛЮЧАТЕЛЬ	
⊕	КОМУТАТОР	
—	1 X 36 ЛЮМ, ЛАМПА	
—	2 X 36 ЛЮМ, ЛАМПА	
■	4x18 ПАРАБОЛИЧ.АРМАТУРА	
⊕	РОЗЕТКА С ЗАЗЕМЛЕНИЕМ	
—	ТЕЛЕФОН	
—	Линия UPS	
—	Линия TV	
—	RJ-45 Network	
⊗	СИГНАЛИЗАЦИЯ ТИПА С	
⊗	СИГНАЛИЗАЦИЯ ТИПА С (С ЗАДУШНОЙ СЕТКОЙ)	
■	КОРОбКА ПРЕДОХРАНИТЕЛЕЙ	
●	ДЕТЕКТОР ДЫМА	


Размеры приведены в мм

козырек ПЛАН

- 0.50 мм Трапециевидный Оцинкованный лист
- Гальванизированные Оцинкованные прогоны
- Гальванизированная балка
- 120 мм,50 кг/м3 Минеральная вата (изоляция)
- Белая виниловая гипсовая панель

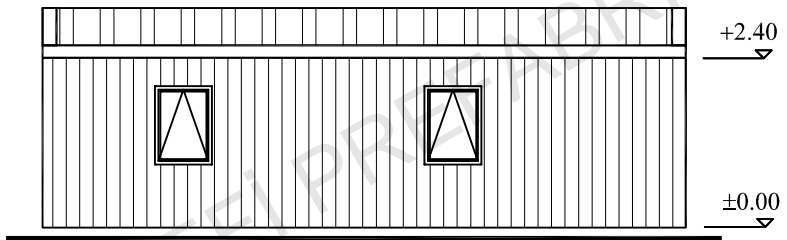

ВИД ФАСАДА

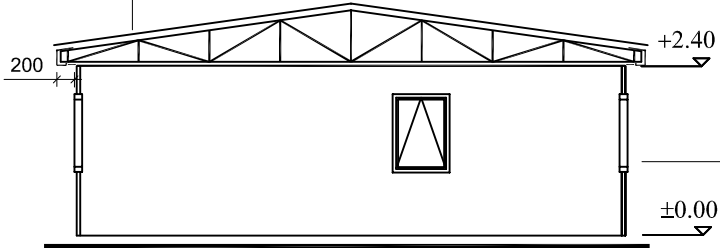

РАЗРЕЗ А-А

- Противозгаарающий гальванизированный лист
- 120 мм 50 кг/м3 толщина Минеральной ваты
- Гальванизированные С/У Профили
- Внутренняя стена 8 мм толщина
- Цементно-стружечная плита -ЦСП/ Асбестоцемент


P r e f i
 PREFABRİK YAPI END. BİLİŞİM ve TİCARET LTD.ŞTİ.
 Ankara - İstanbul Karayolu, 30. km
 Akıncı Kavşağı, Kazan 06980 Ankara
 Tel:+90(312) 815 49 75(Pbx) Fax:+90(312) 815 49 78
 www.Prefi.com.tr e-posta: pref@prefi.com.tr

ÇİZEN:
DRAWN:
KONTROL:
CHK:
ONAYLAMA:
APPROVAL: H.V.Y.

FİRMA /COMPANY:
1000ЧЕЛОВЕК
TARİH/DATE:


BAŞLIK /TITLE:
Здание Оказания Первой помощи
m²
72.32m²
REFERANS NO: PROJE NO: SAYFA /PAGE:

1.000 Человек
Городок
4 ШТУКИ

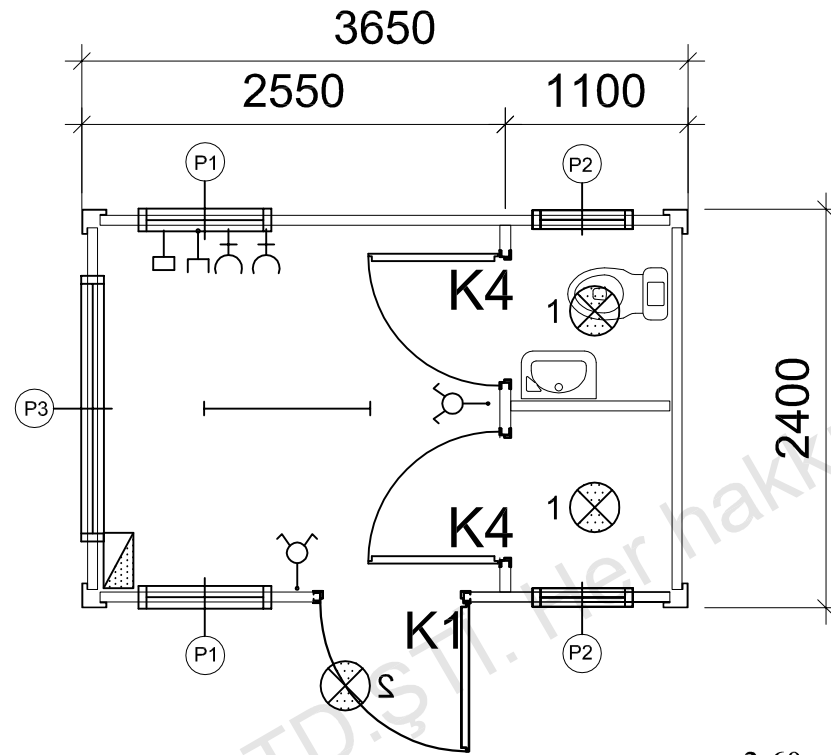


P1	ОКНО	800 X 1100
P2	ОКНО	600 X 400
K1	НАРУЖНАЯ ДВЕРЬ	850 X 2000
K2	ВНУТРЕННЯЯ ДВЕРЬ	840 X 2000
K3	НАРУЖНАЯ ДВЕРЬ	1700 X 2000
K4	ВНУТРЕННЯЯ ДВЕРЬ	740 X 1990
K5	ВНУТРЕННЯЯ ДВЕРЬ	1700 X 2000
K6	НАРУЖНАЯ ДВЕРЬ	1250 X 2000
K7	ВНУТРЕННЯЯ ДВЕРЬ	1250 X 2000
⚡	ВЫКЛЮЧАТЕЛЬ	
⚡	КОМУТАТОР	
—	1 X 36 ЛЮМ. ЛАМПА	
—	2 X 36 ЛЮМ. ЛАМПА	
—	4 X 18 ПАРАБОЛИЧ. АРМАТУРА	
—	РОЗЕТКА С ЗАЗЕМЛЕНИЕМ	
☎	ТЕЛЕФОН	
⚡	Линия UPS	
—	Линия TV	
—	RJ-45 Network	
—	СИГНАЛИЗАЦИЯ ТИПА С	
—	автоматизация типа с защитной стеной	
—	КОРПУС ПРИБОРА	
—	ДЕТЕКТОР ДЫМА	

Размеры приведены в мм

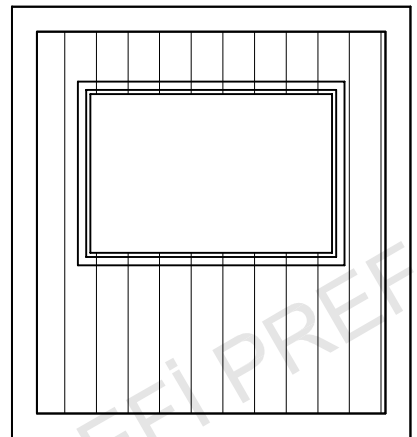

+2.60

±0.00

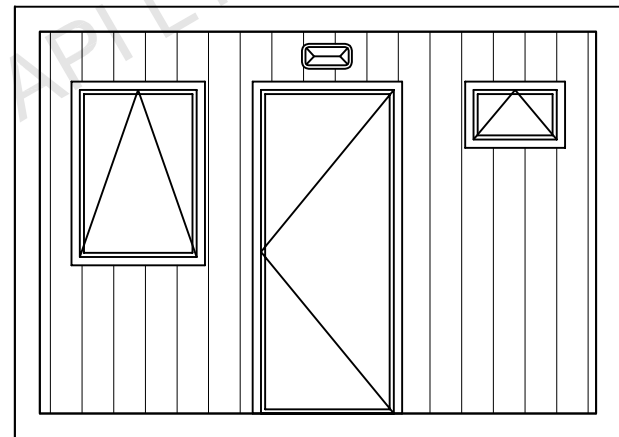

+2.60

±0.00

P r e f i
 PREFABRİK YAPI END. BİLİŞİM ve TİCARET LTD.ŞTİ.
 Ankara - İstanbul Karayolu, 30. km
 Akıncı Kavşağı, Kazan 06980 Ankara
 Tel:+90(312) 815 49 75(Pbx) Fax:+90(312) 815 49 78
 www.Prefi.com.tr e-posta: pref@prefi.com.tr

ÇİZEN: E.Ç.
 KONTROL: CHK.
 ONAYLAMA: H.V.Y.
 APPROVAL:

FİRMA /COMPANY:
1000 ЧЕЛОВЕК
 TARİH/DATE:

BAŞLIK /TITLE:
Пост Охраны
 REFERANS NO: PROJE NO: SAYFA /PAGE:

m²
 8.76 m²